

Maitrise d'Ouvrage :

Mme BOUTON Patricia

12, Rue du Docteur Calmette
65 390 ANDREST

**RE AMENAGEMENT
D'UNE HABITATION
65 500 VIC EN BIGORRE**

PLANS PROJET

Ech : 1/100-1/50

DECEMBRE 2014

APD

DPC


PRO

ACT


DET


AOR

ETAT DES LIEUX - ech 1/100
PLAN REZ DE CHAUSSEE

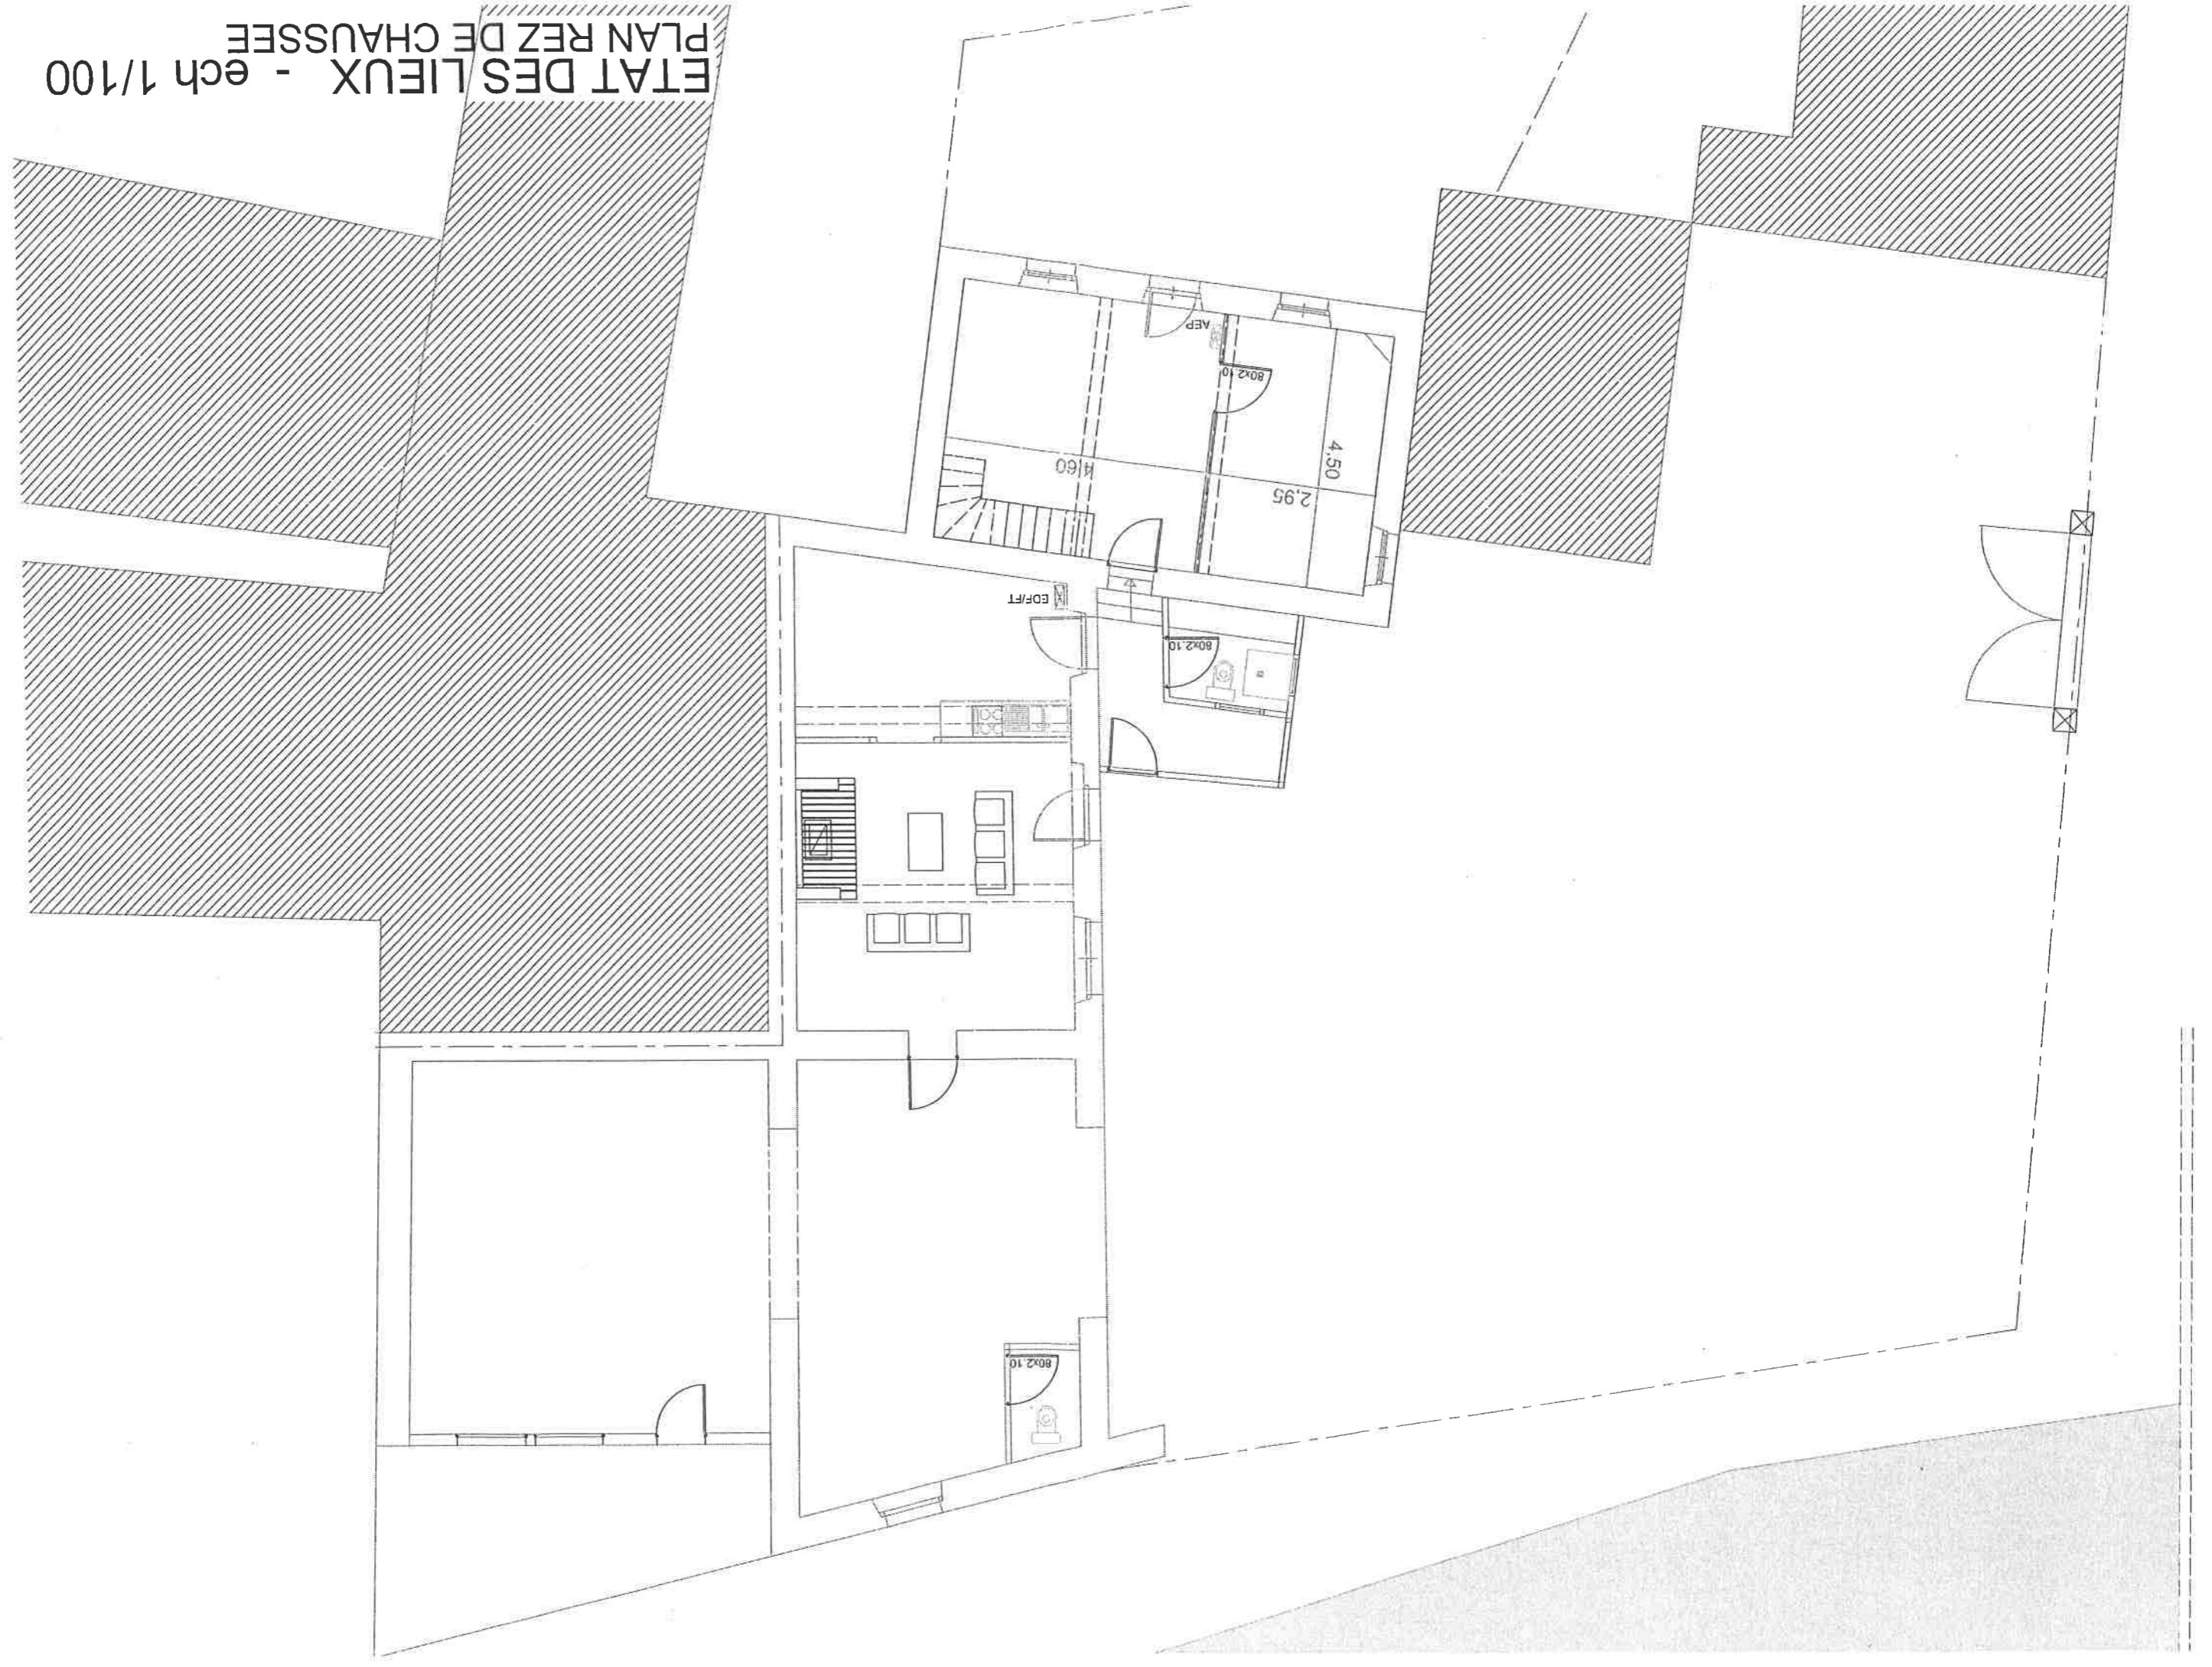


ETAT DES LIEUX - ech 1/100
PLAN 1ER ETAGE

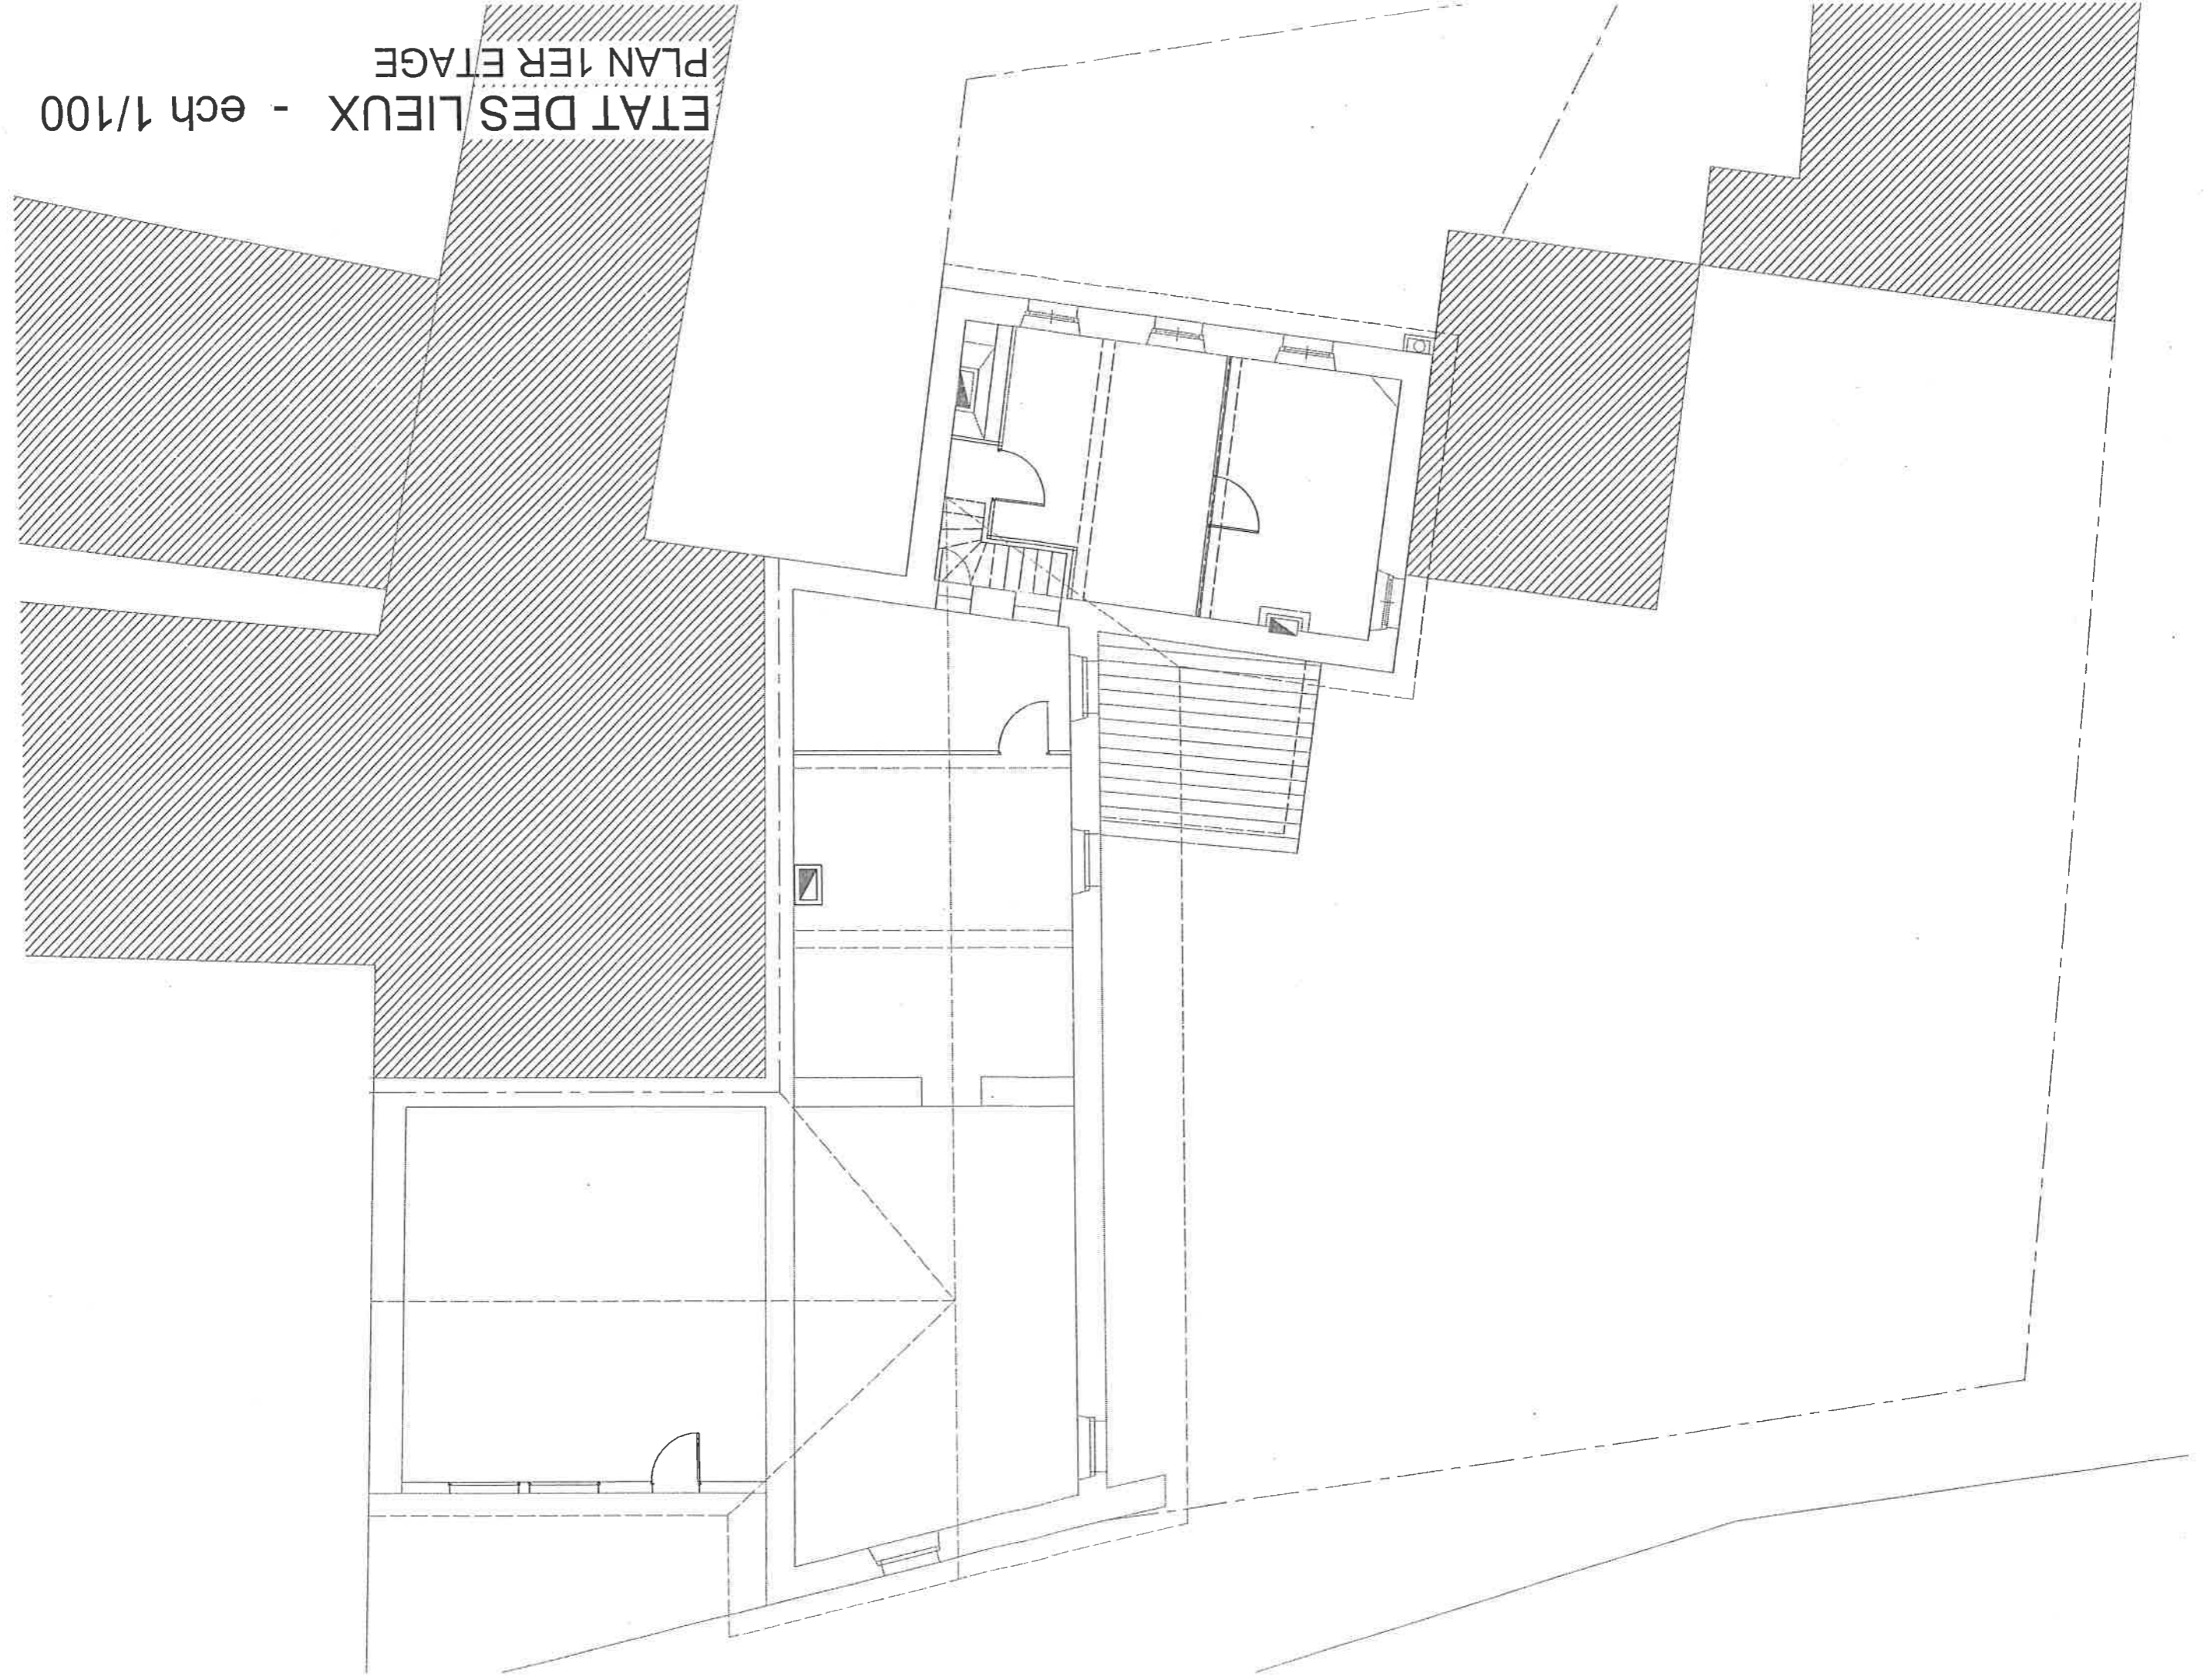


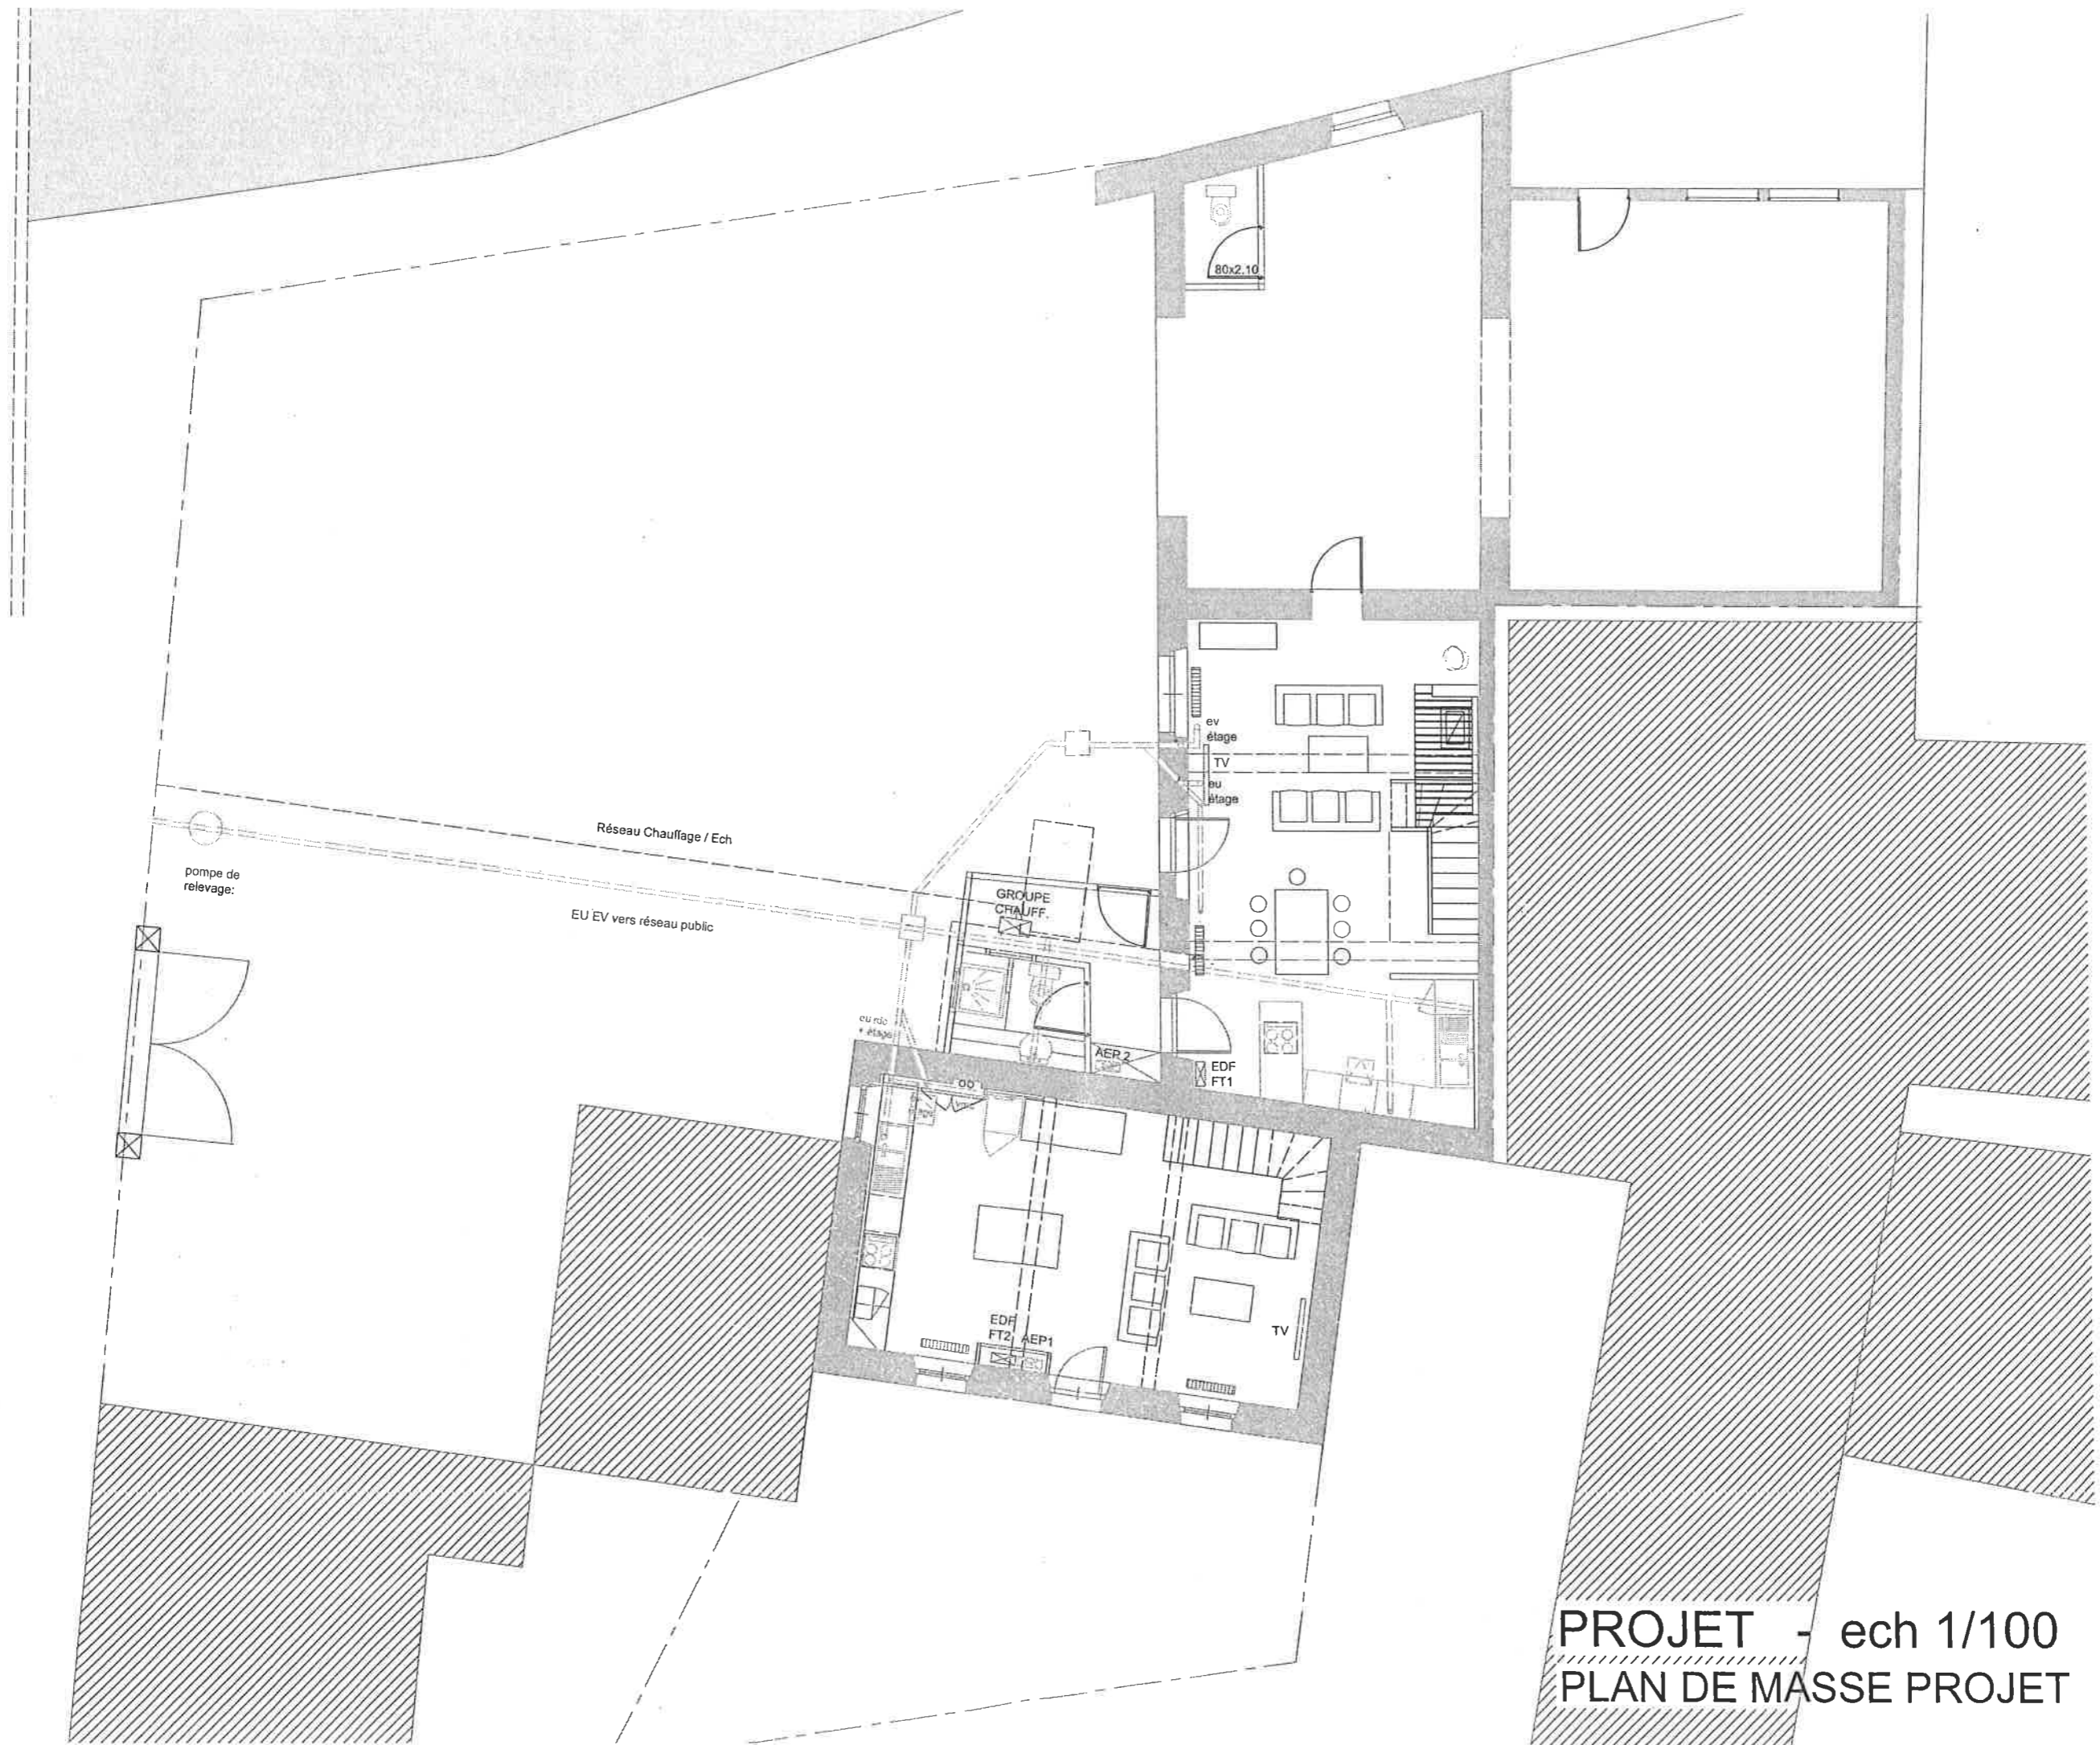

PROJET - ech 1/100
PLAN DE MASSE PROJET

PROJET - ech 1/50
PLAN REZ DE CHAUSSEE

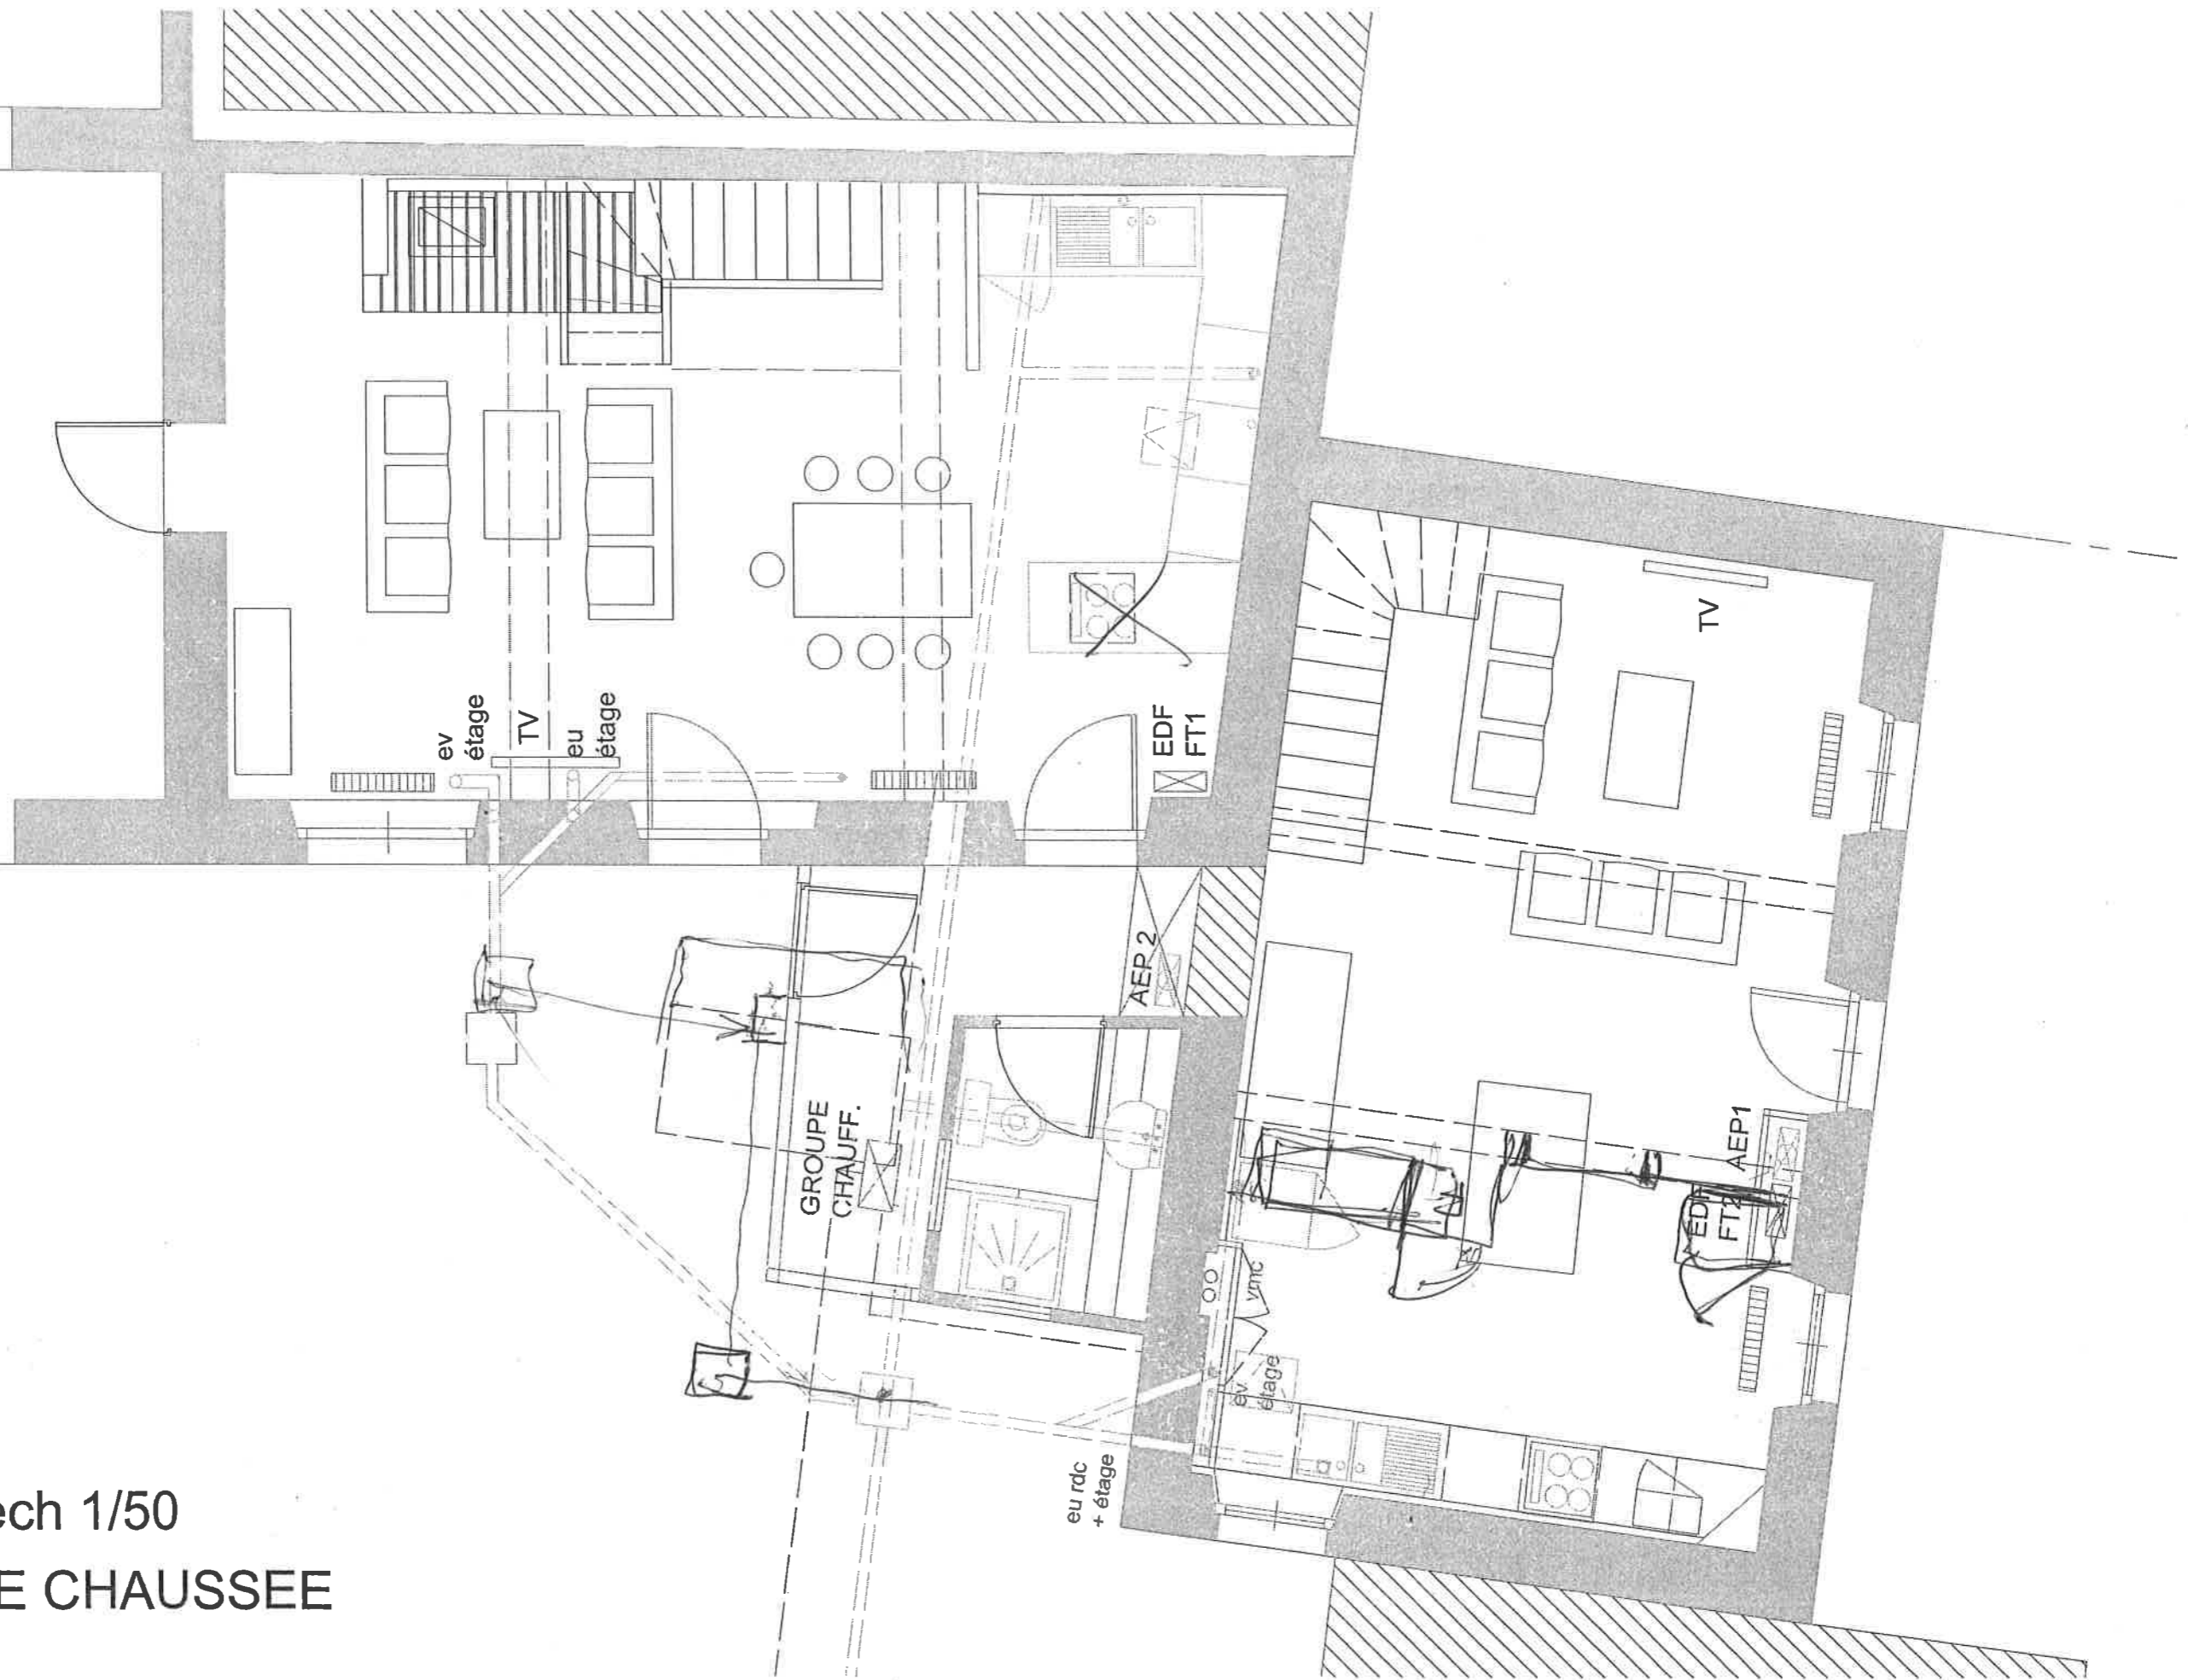

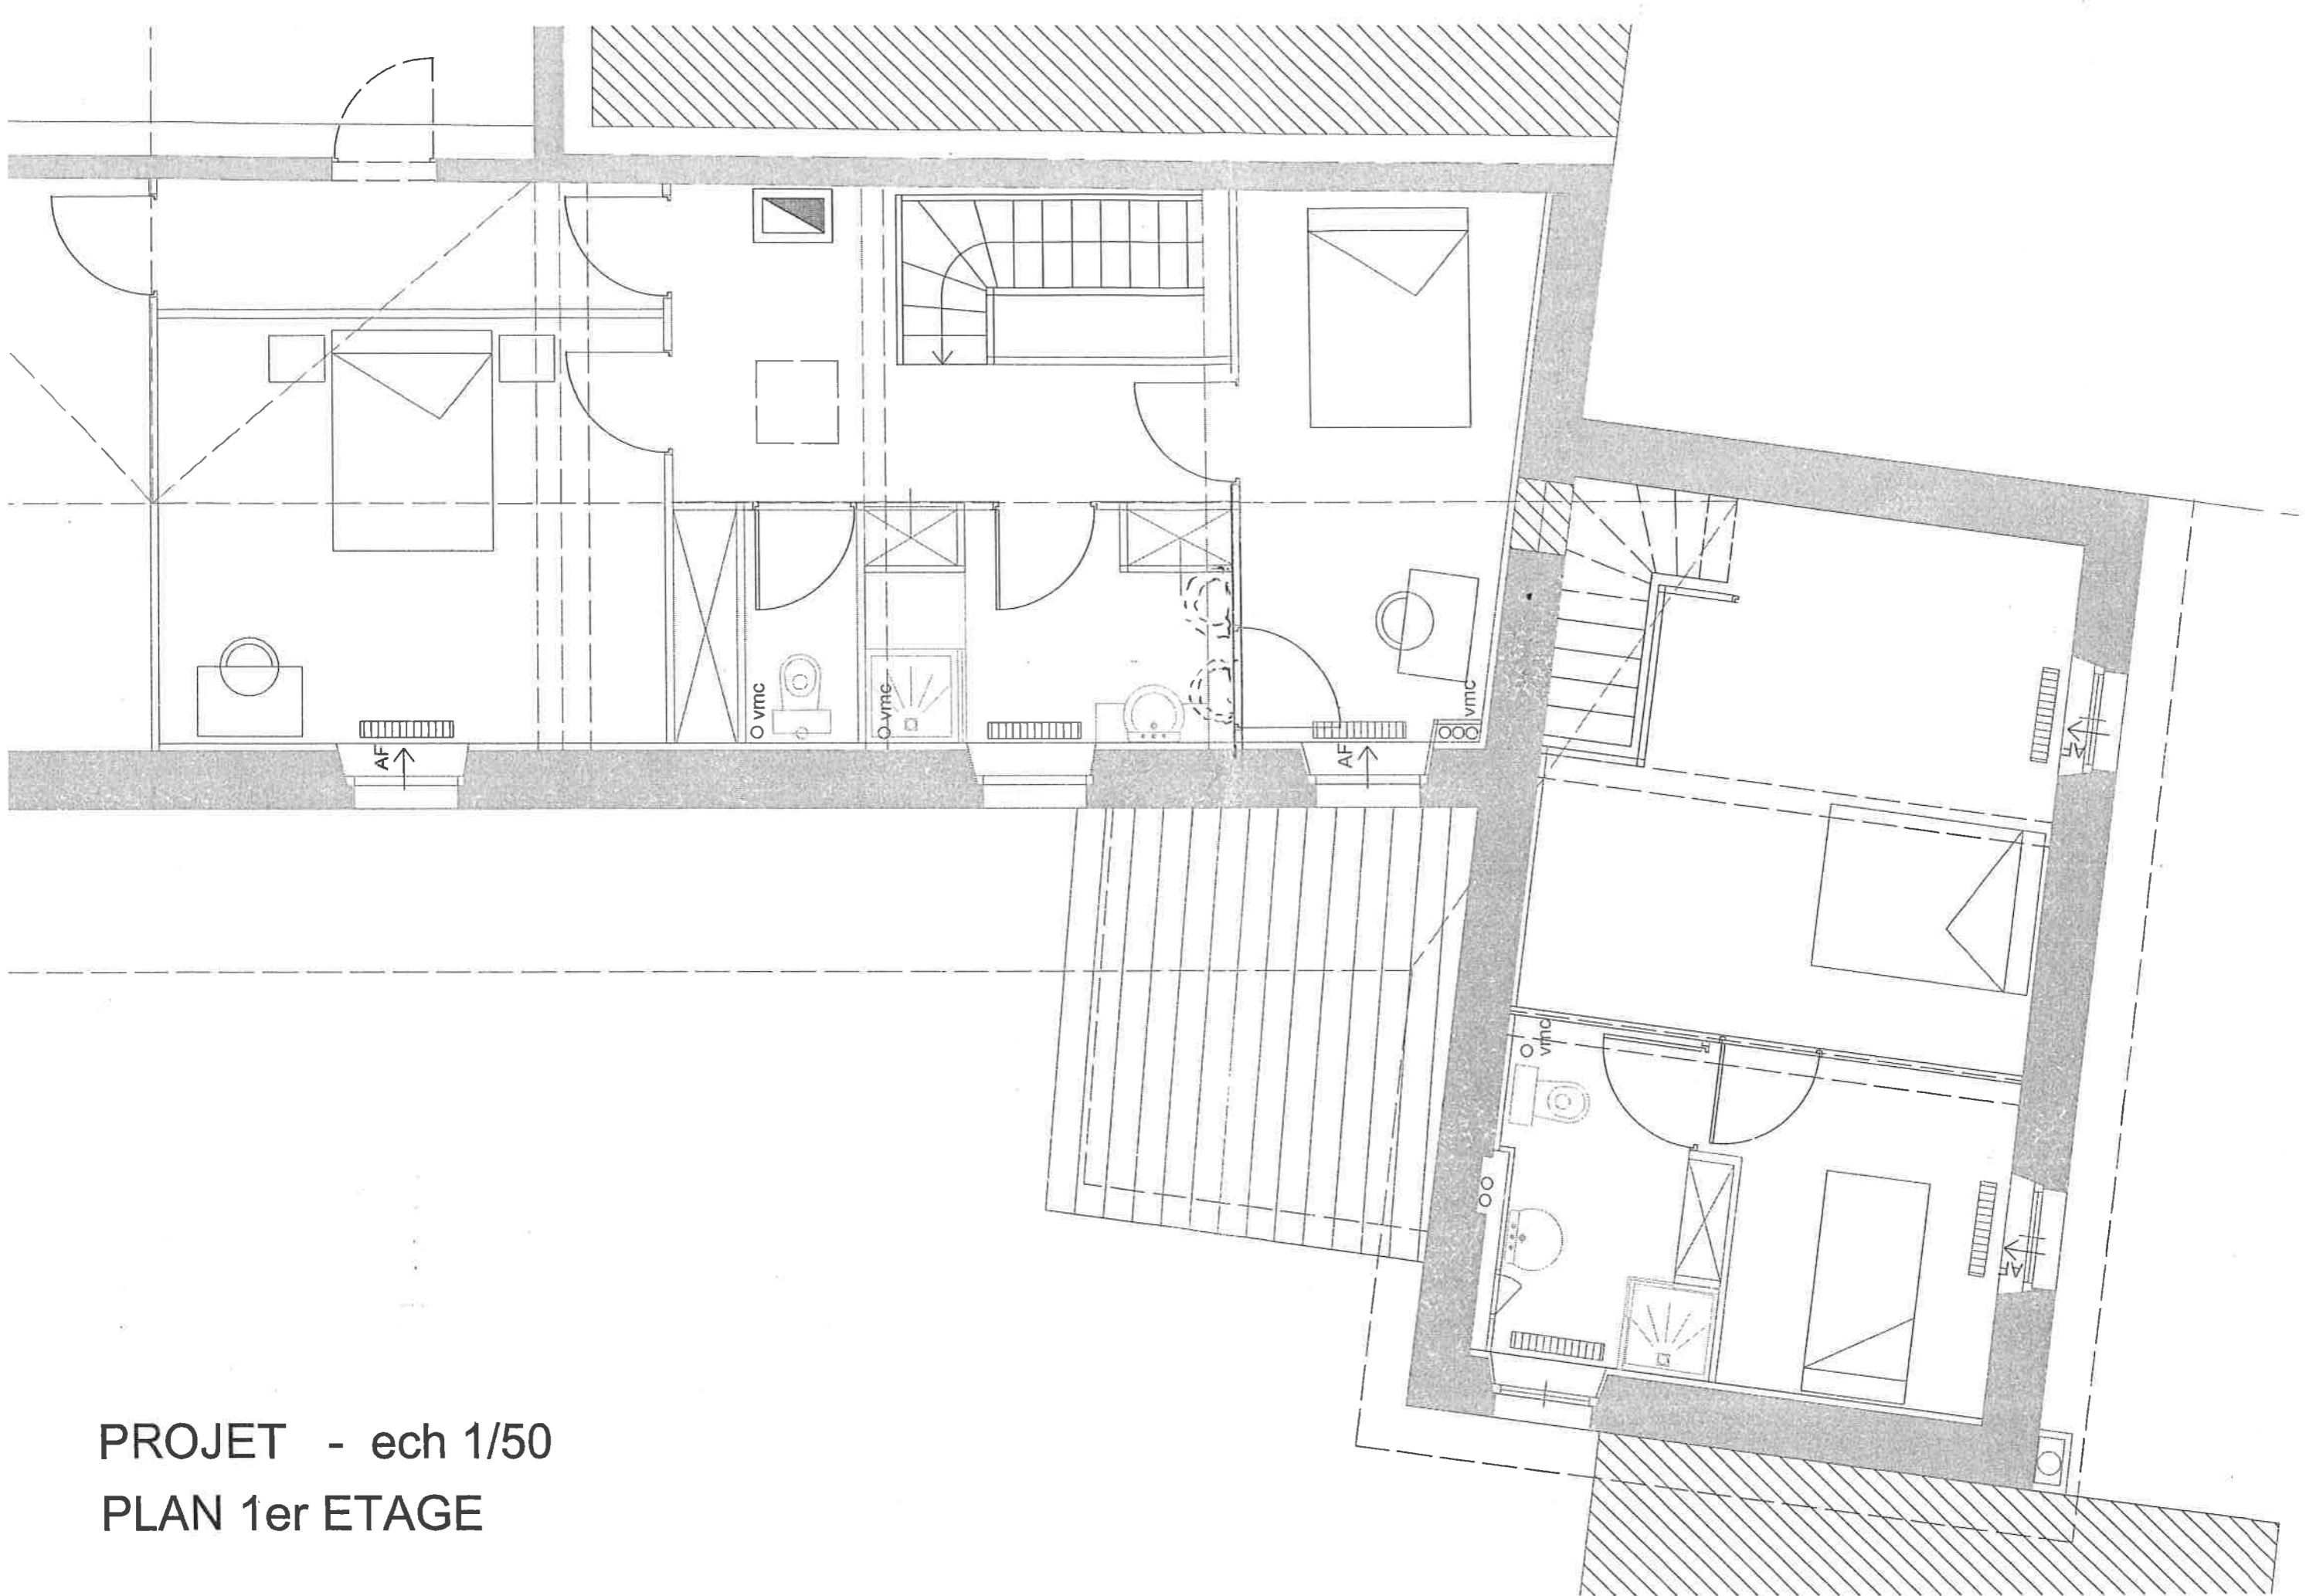

PROJET - ech 1/50
PLAN 1er ETAGE

PROJET - ech 1/50
COUPE LONGITUDINALE

