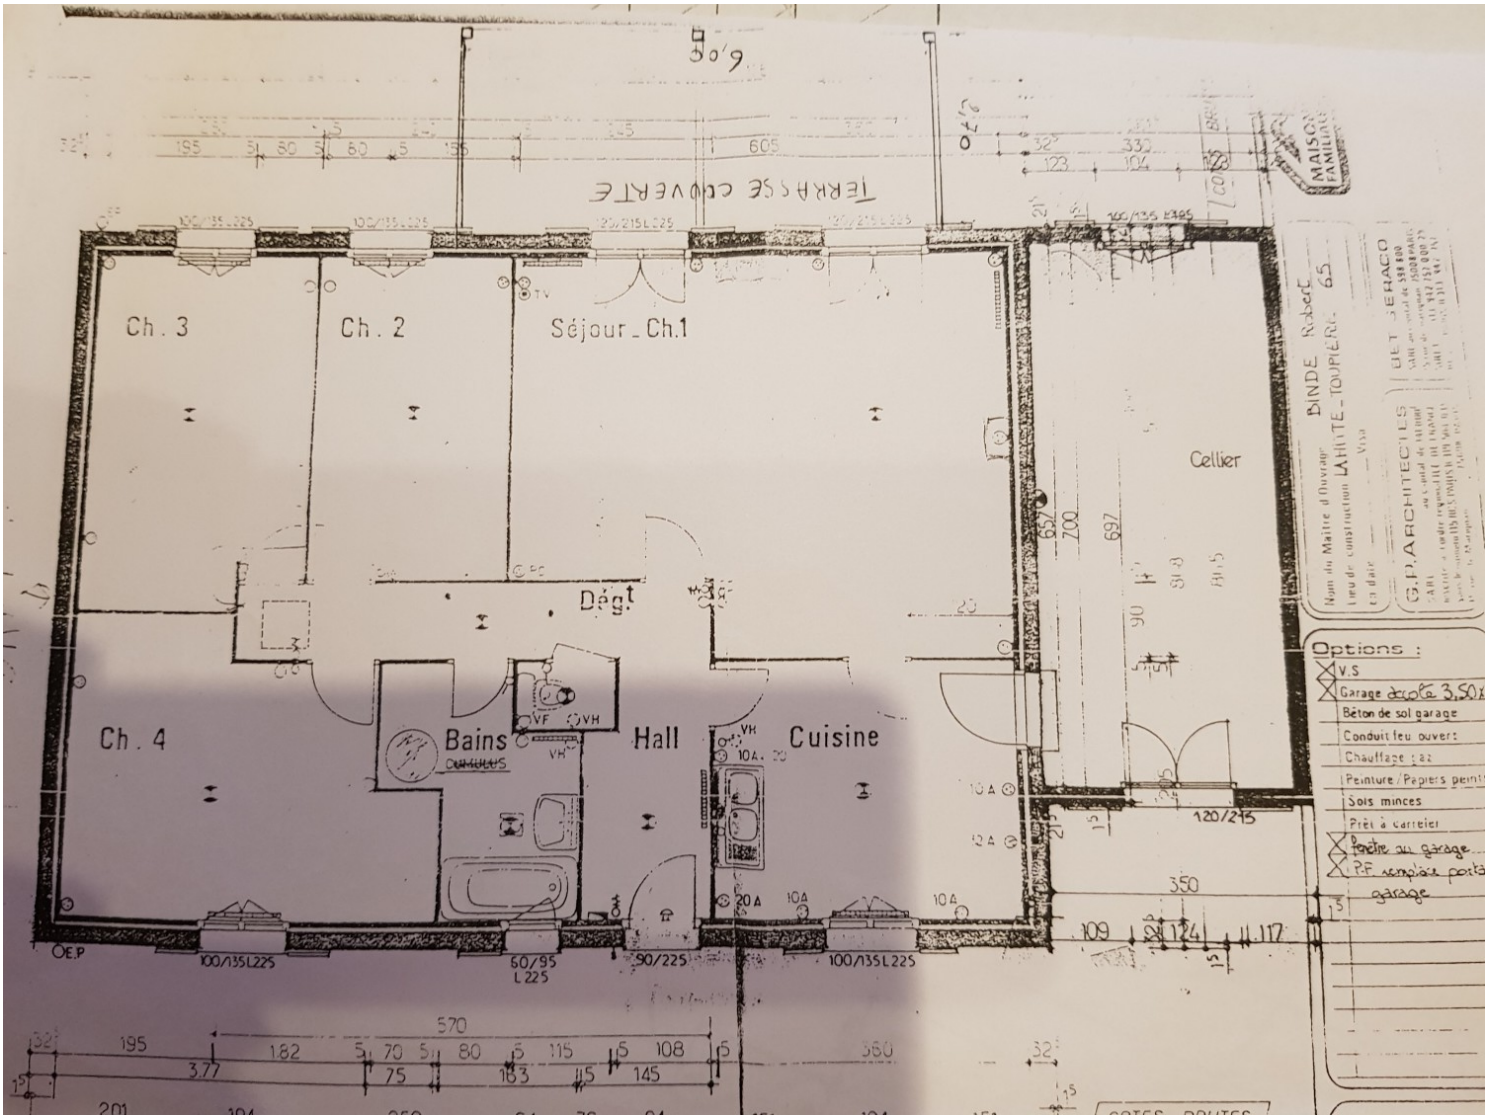
TERRASSE COUVERTE
Ch. 3
Ch. 2
Séjour_Ch.1
Dégt
Ch. 4
Bains
Hall
Cuisine
Cellier
VF
VH
10A
20A
OE.P
100/135 L225
60/95 L225
90/225
120/215
350
570
MAISON FAMILIALE
BINDE Robert
LATHUILE-TOUPIÈRE 65
BET SERACO
G.P. ARCHITECTES
Options :
V.S
Garage double 3,50
Béton de sol garage
Conduit feu ouvert
Chauffage gaz
Peinture / Papiers peints
Sols minces
Prêt à carreler
Fenêtre au garage
P.F remplace porte garage