

Propriété KRENOV
(Rematéralisation)

PLAN D'ALIGNEMENT

Echelle 1/500

Signatures précédées de la mention

"BON POUR ACCORD SUR L'ALIGNEMENT"

Chemin de Betbéze
Chemin de Mars
Monsieur le Maire
1 Place de la Mairie
65220 PUYDARRIEUX

Bon pour accord sur l'alignement
SOLBET Jean-Louis, Maire




Légende :

- Alignement communal
- ⊙ Borne remise en place point n°60
- Bornage du 11/09/2008 réalisé par la SCP MOLIS-THIERION
- Représentation cadastrale figurative

Système de coordonnées planimétriques : RGF93-CC43

MAT	X	Y
55	1487993.15	2235339.28
56	1487999.90	2235325.32
58	1488012.95	2235258.06
60	1487959.24	2235289.85
61	1488035.49	2235280.70
62	1488045.16	2235293.86
63	1488051.84	2235307.43
64	1488053.65	2235323.73
65	1488050.48	2235330.43
66	1488043.05	2235336.85
67	1488040.09	2235338.88
68	1488026.04	2235342.87
69	1488021.06	2235344.12
71	1488012.76	2235343.23

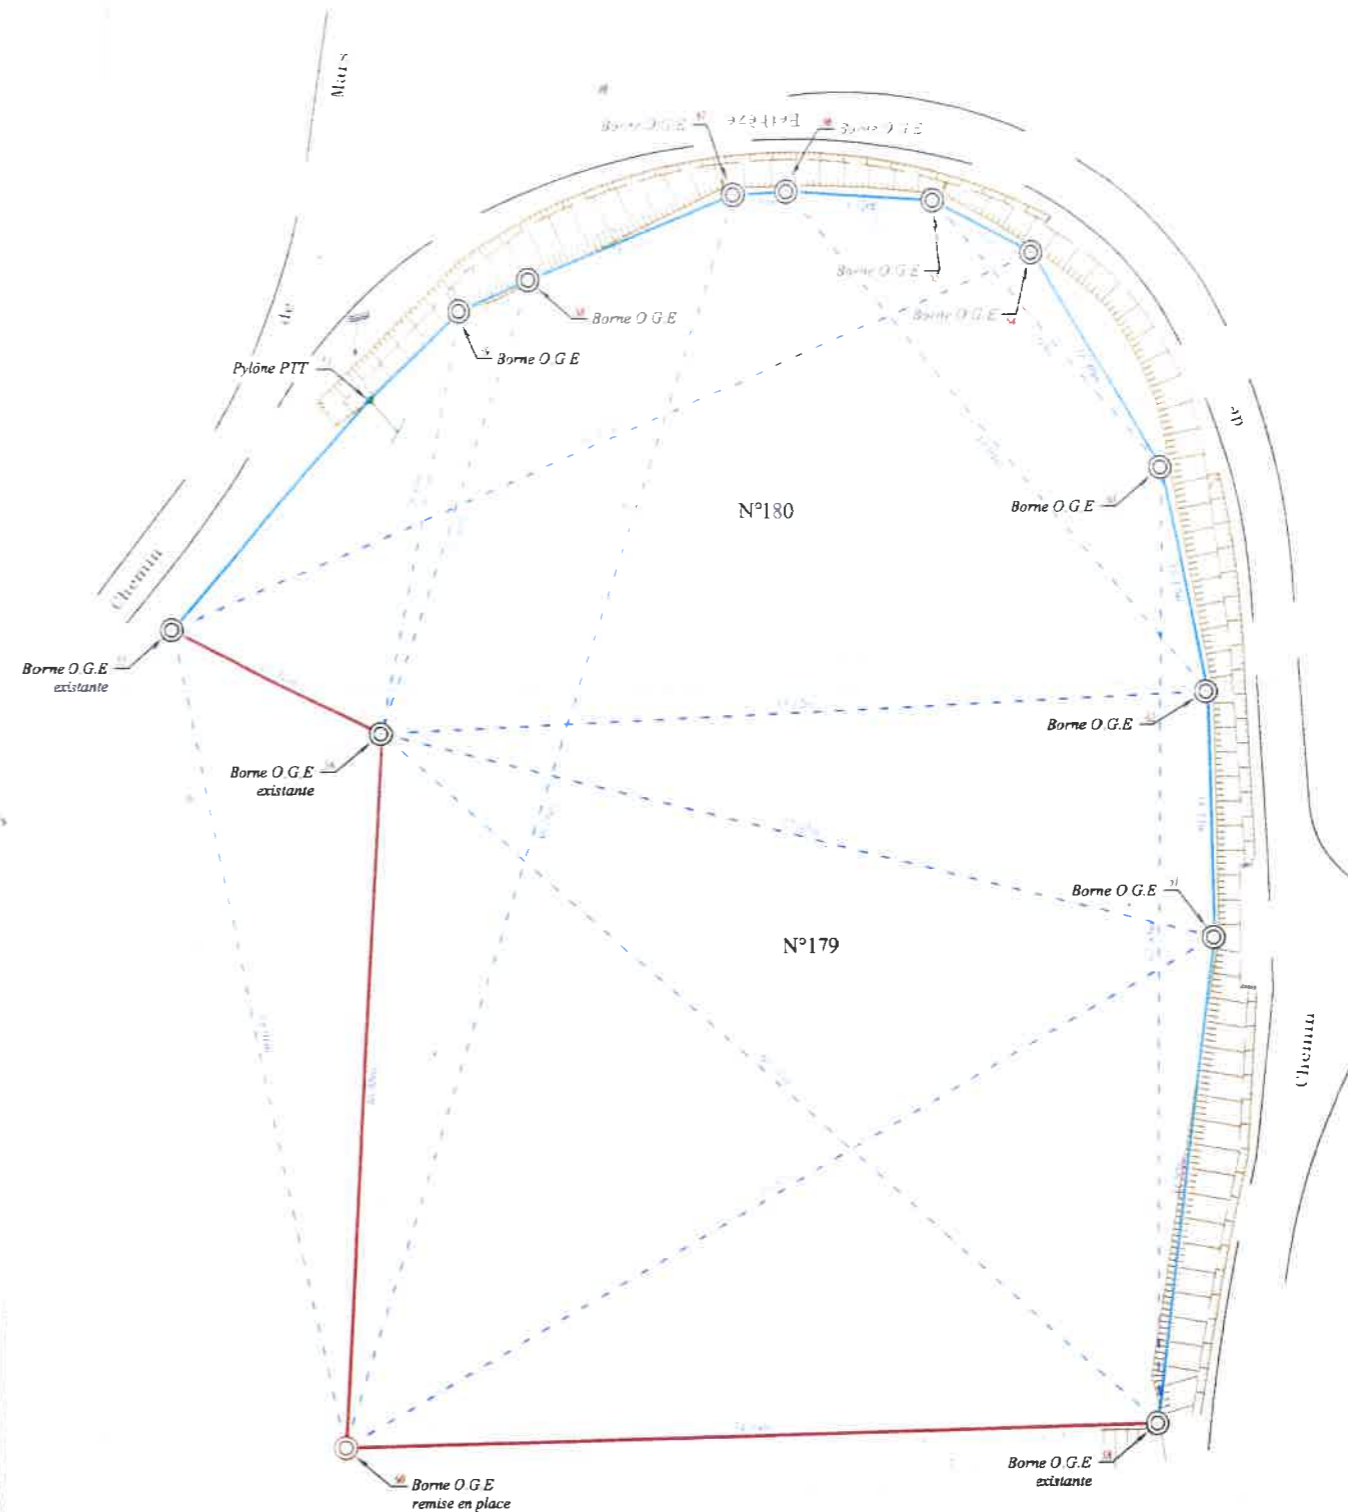

date: 13/07/2021

dossier: L21/131

Dressé par la SCP LARROZE-BREGLER

Géomètres-Experts Associés

6 Carrerot de Blazy 65300 LANNEMEZAN

Tel:05.62.98.05.68

Permanences :

65100 LOURDES
Tel:05.62.42.39.20

31210 MONTREJEAU
Tel:05.61.95.19.17



Courriel: contact65300@smtb-tu.com