


TARN ET GARONNE
Commune de BOURRET

Projet LONGAGNE
Lotissement " Les Boudérounes "

Plan de vente **DEFINITIF**
LOT 1

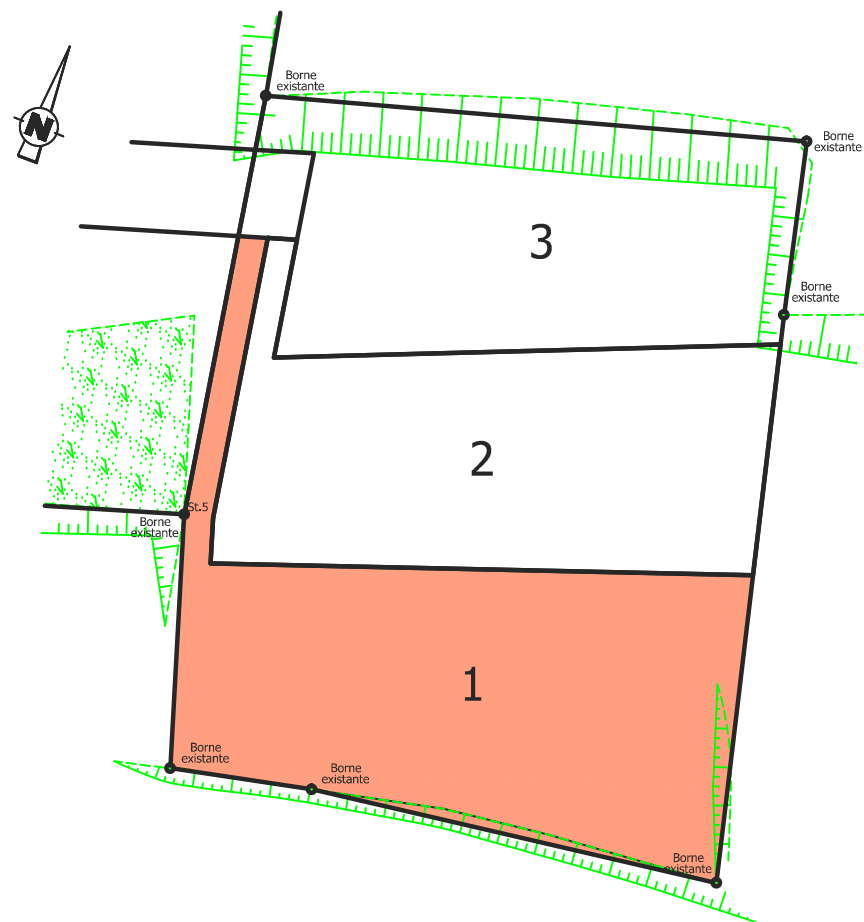

SO XFO selarl


Géomètres-Experts Associés
Moissac - Montauban - Cahors - Lauzerte

SO XFO selarl
Géomètres-Experts Associés
Sébastien LACAM - Géomètre-Expert Foncier

76, rue Léon Cladel
BP 446
82000 MONTAUBAN cedex
Tél : 05 63 63 33 77
Fax : 05 63 63 52 33
E.mail : montauban@sogexfo.com

Complété NGF le 28 Août 2014
Complété numéros le 16 juillet 2013
Modifié le 25 Juin 2013
25 Mars 2013

REFERENCES CADASTRALES	
SECTION	A
NUMERO	1404
CONTENANCE	1596 m2
Dossier	D14288

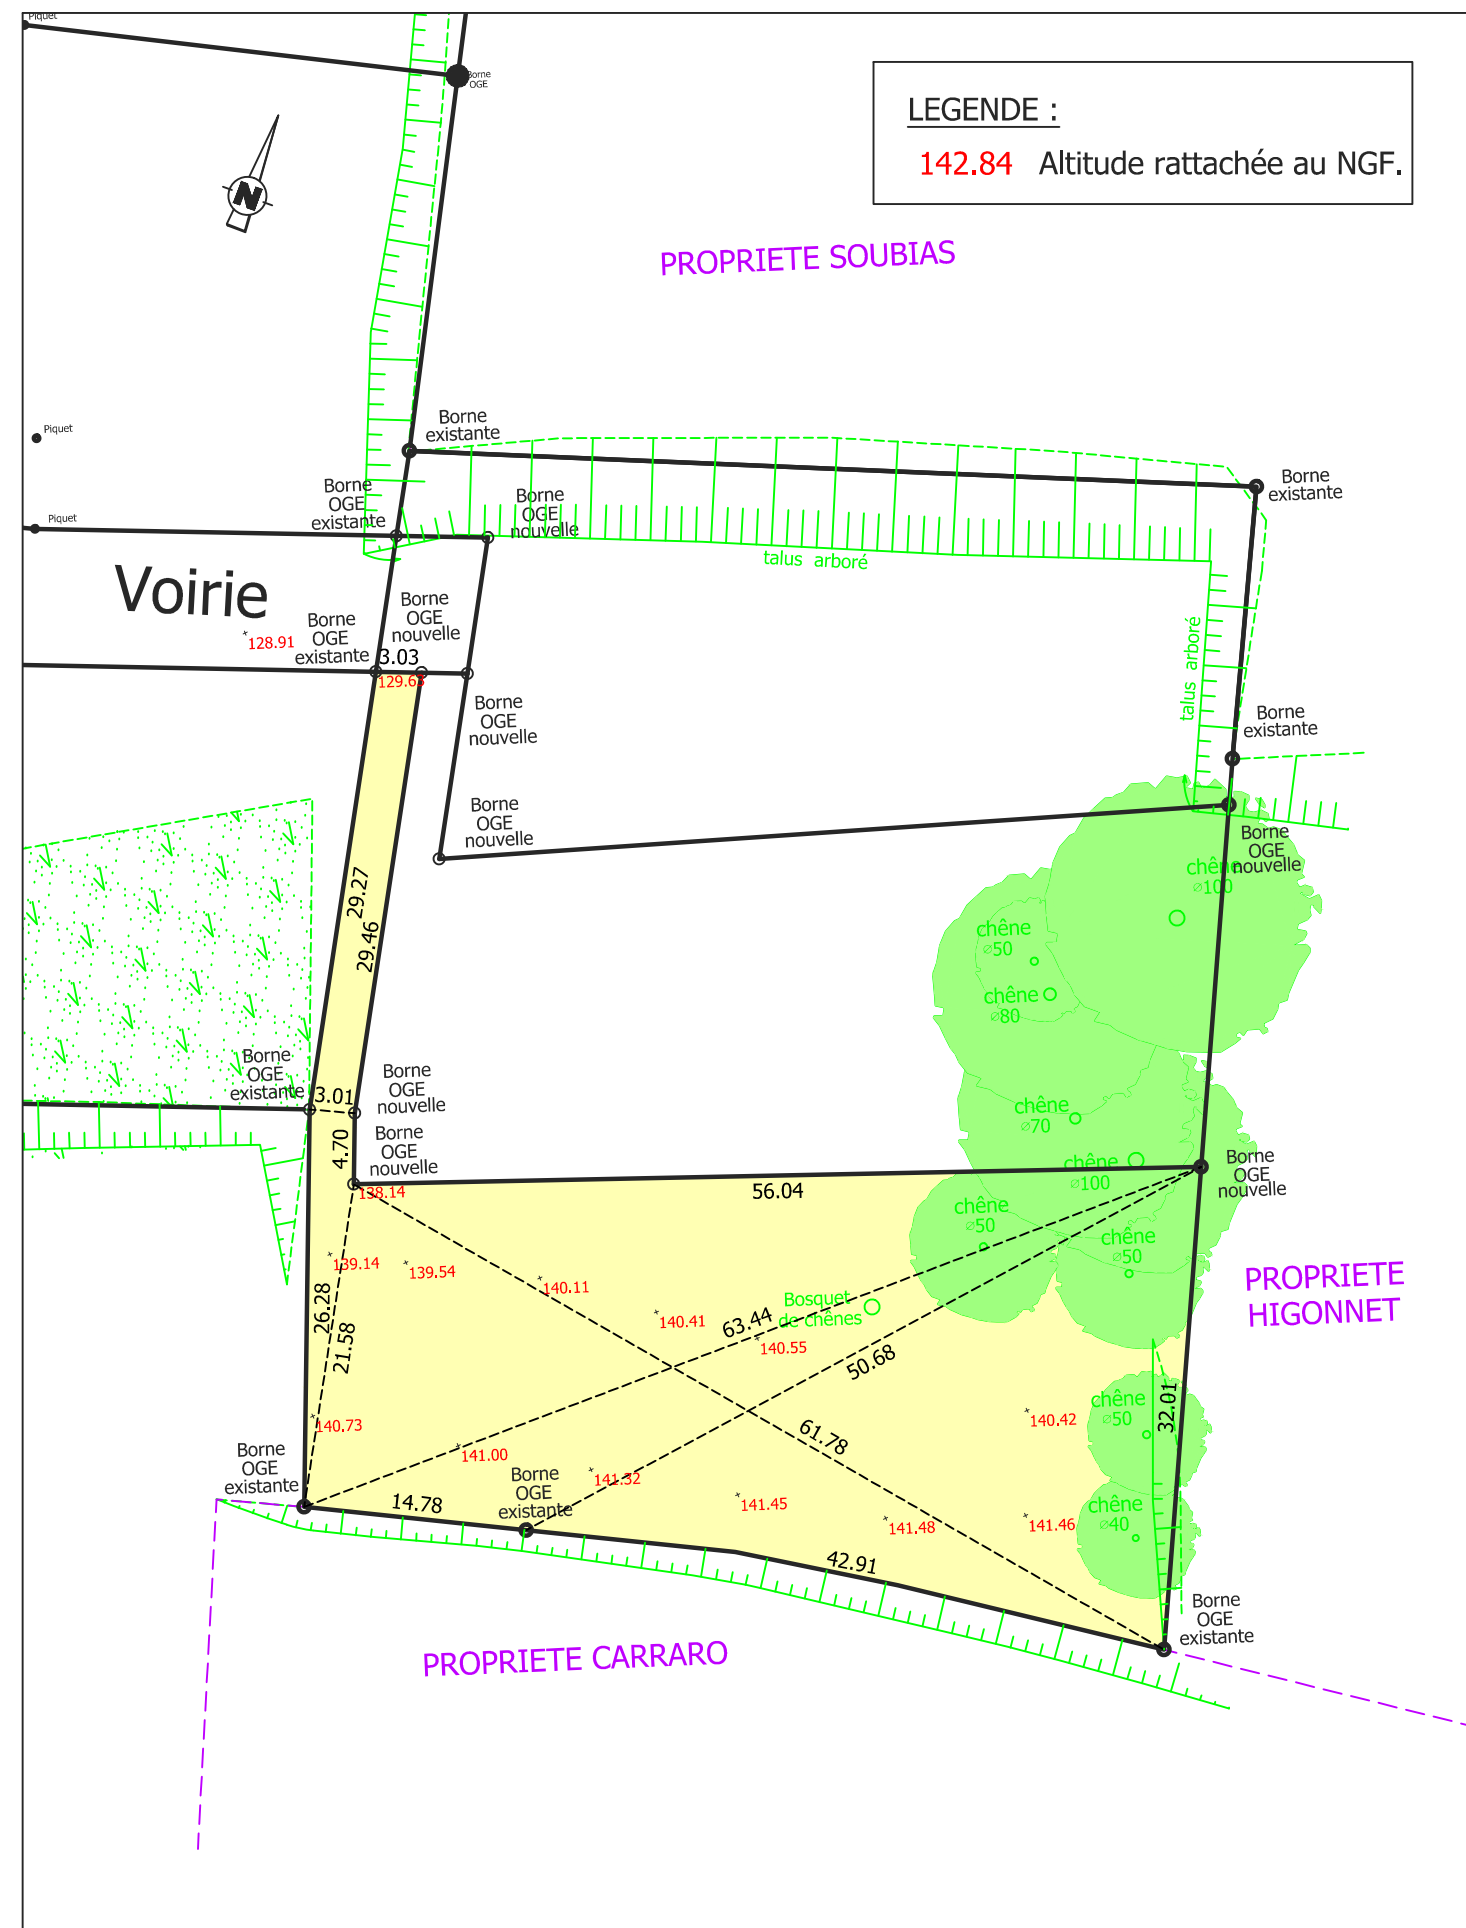

- Avant tout projet ou travaux de construction le propriétaire sera tenu de s'informer de l'emplacement définitif des raccordements aux différents réseaux et des éléments de voirie auprès du maître d'ouvrage.

Echelle : 1/500