

*Yoquette chamois partout.*

COMBLES  
Echelle. 1/50°



FAÇADES  
Echelle.1/100°




— SUD —



— OUEST —

*Morin*

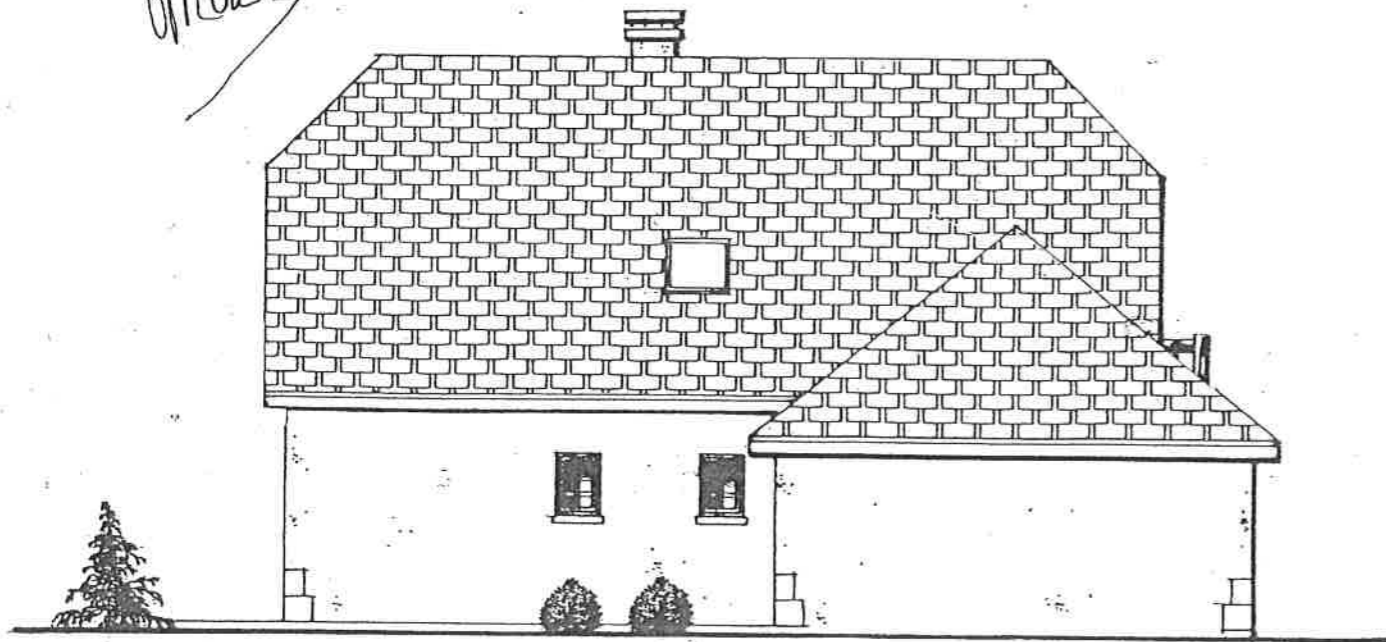


— NORD —



— EST —


COUPE LONGITUDINALE SUR TERRAIN NATUREL  
Echelle 1/200°

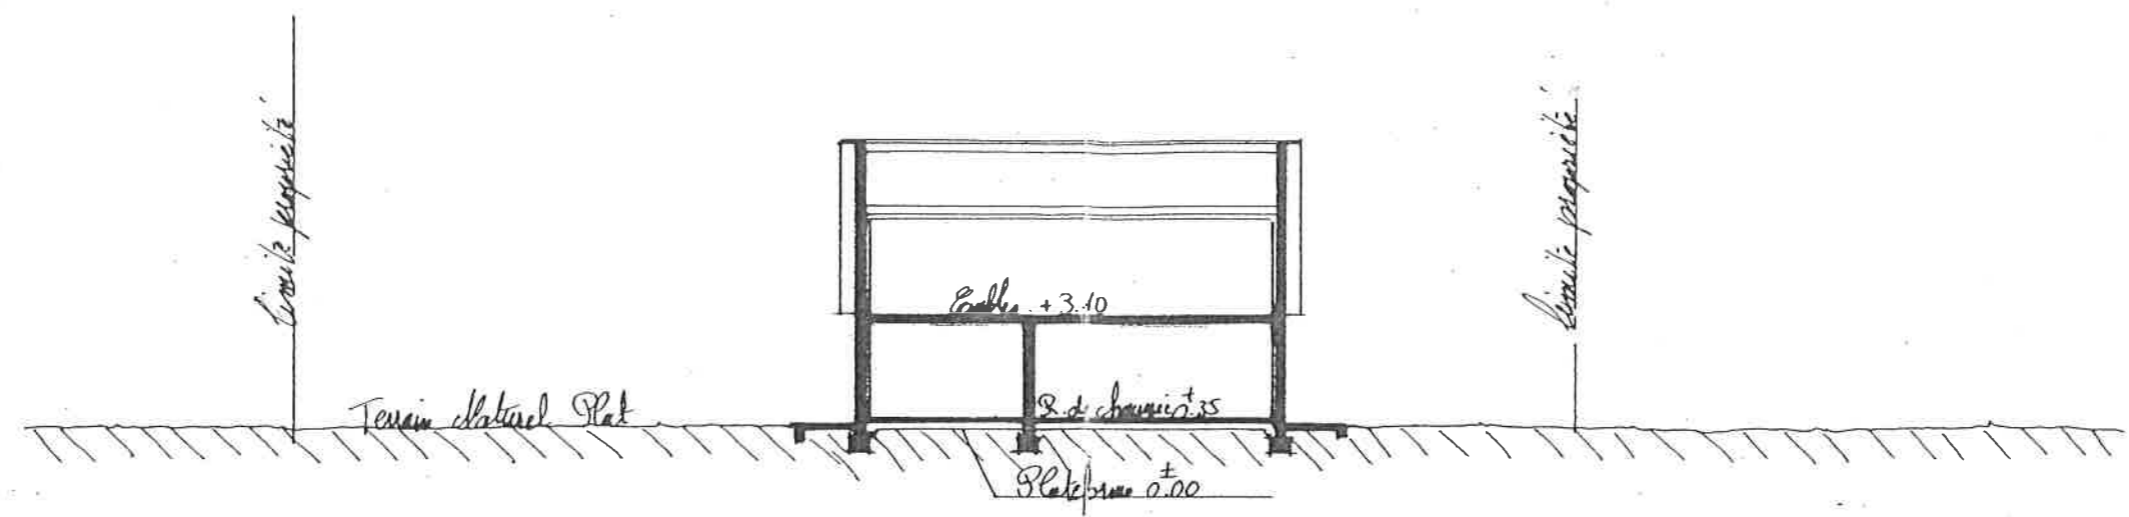


IMPLANTATION - ENVIRONNEMENT

Morin



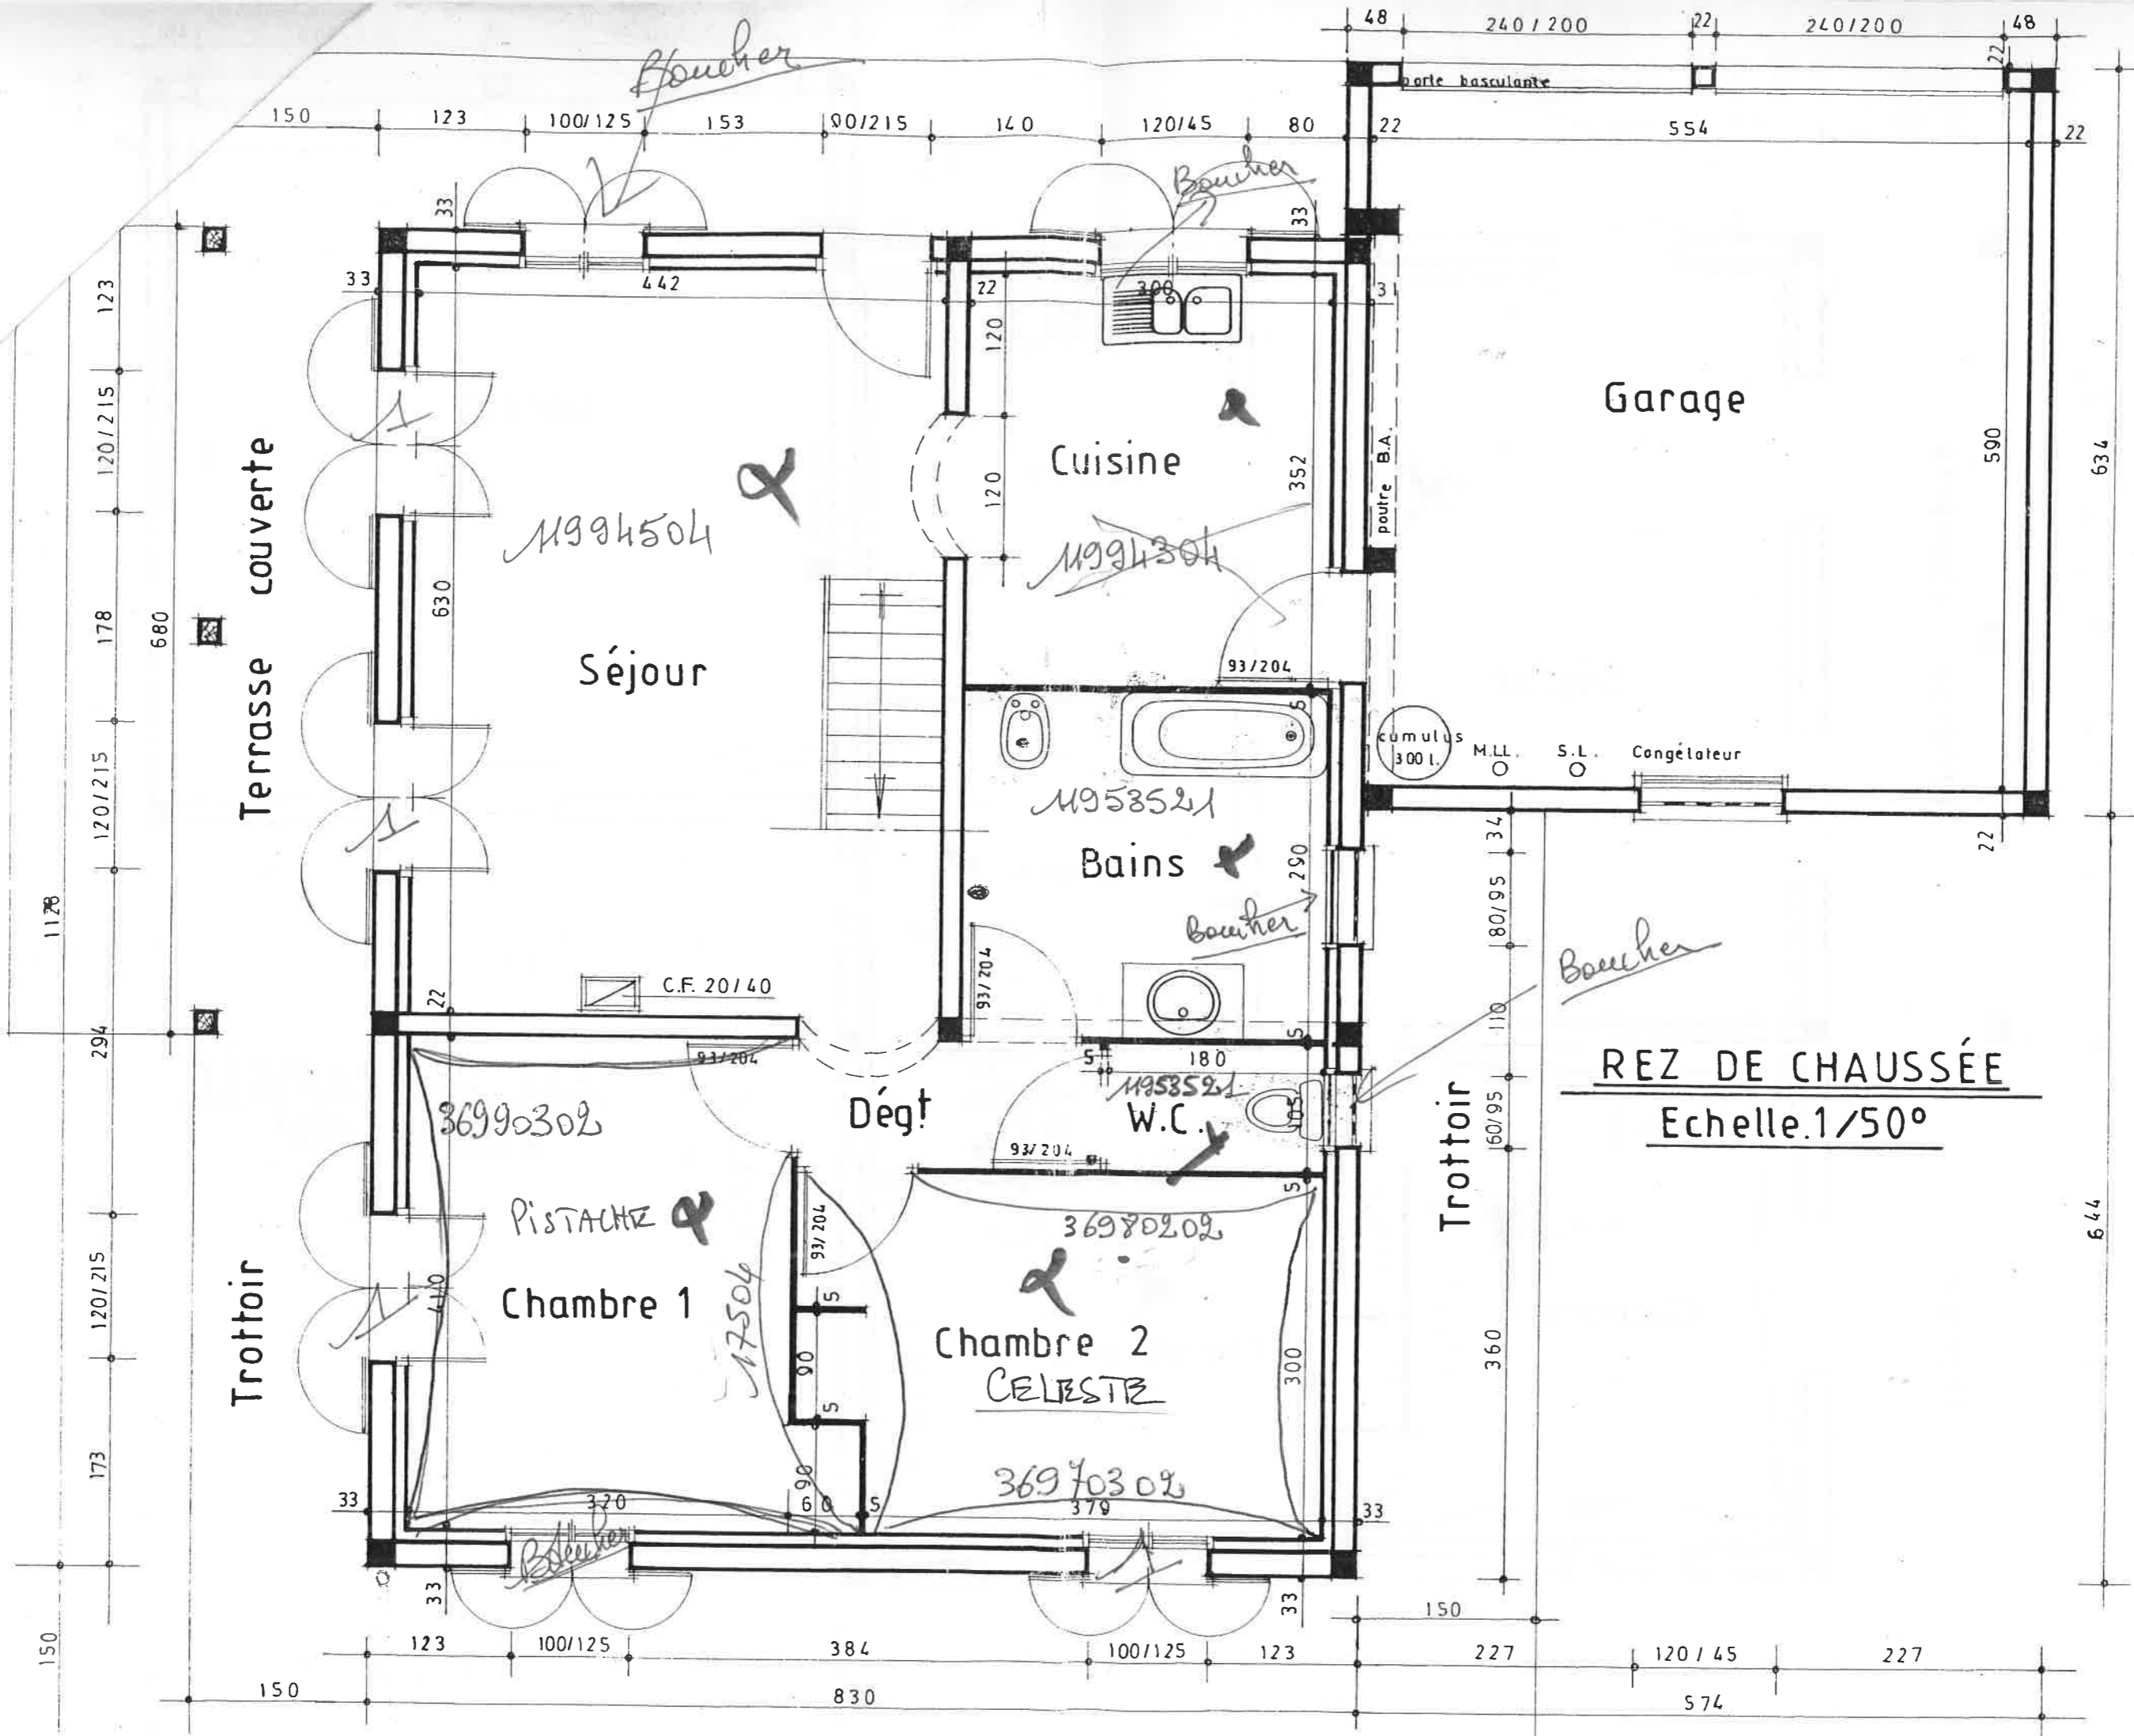

**REZ DE CHAUSSÉE**  
**Echelle 1/50°**

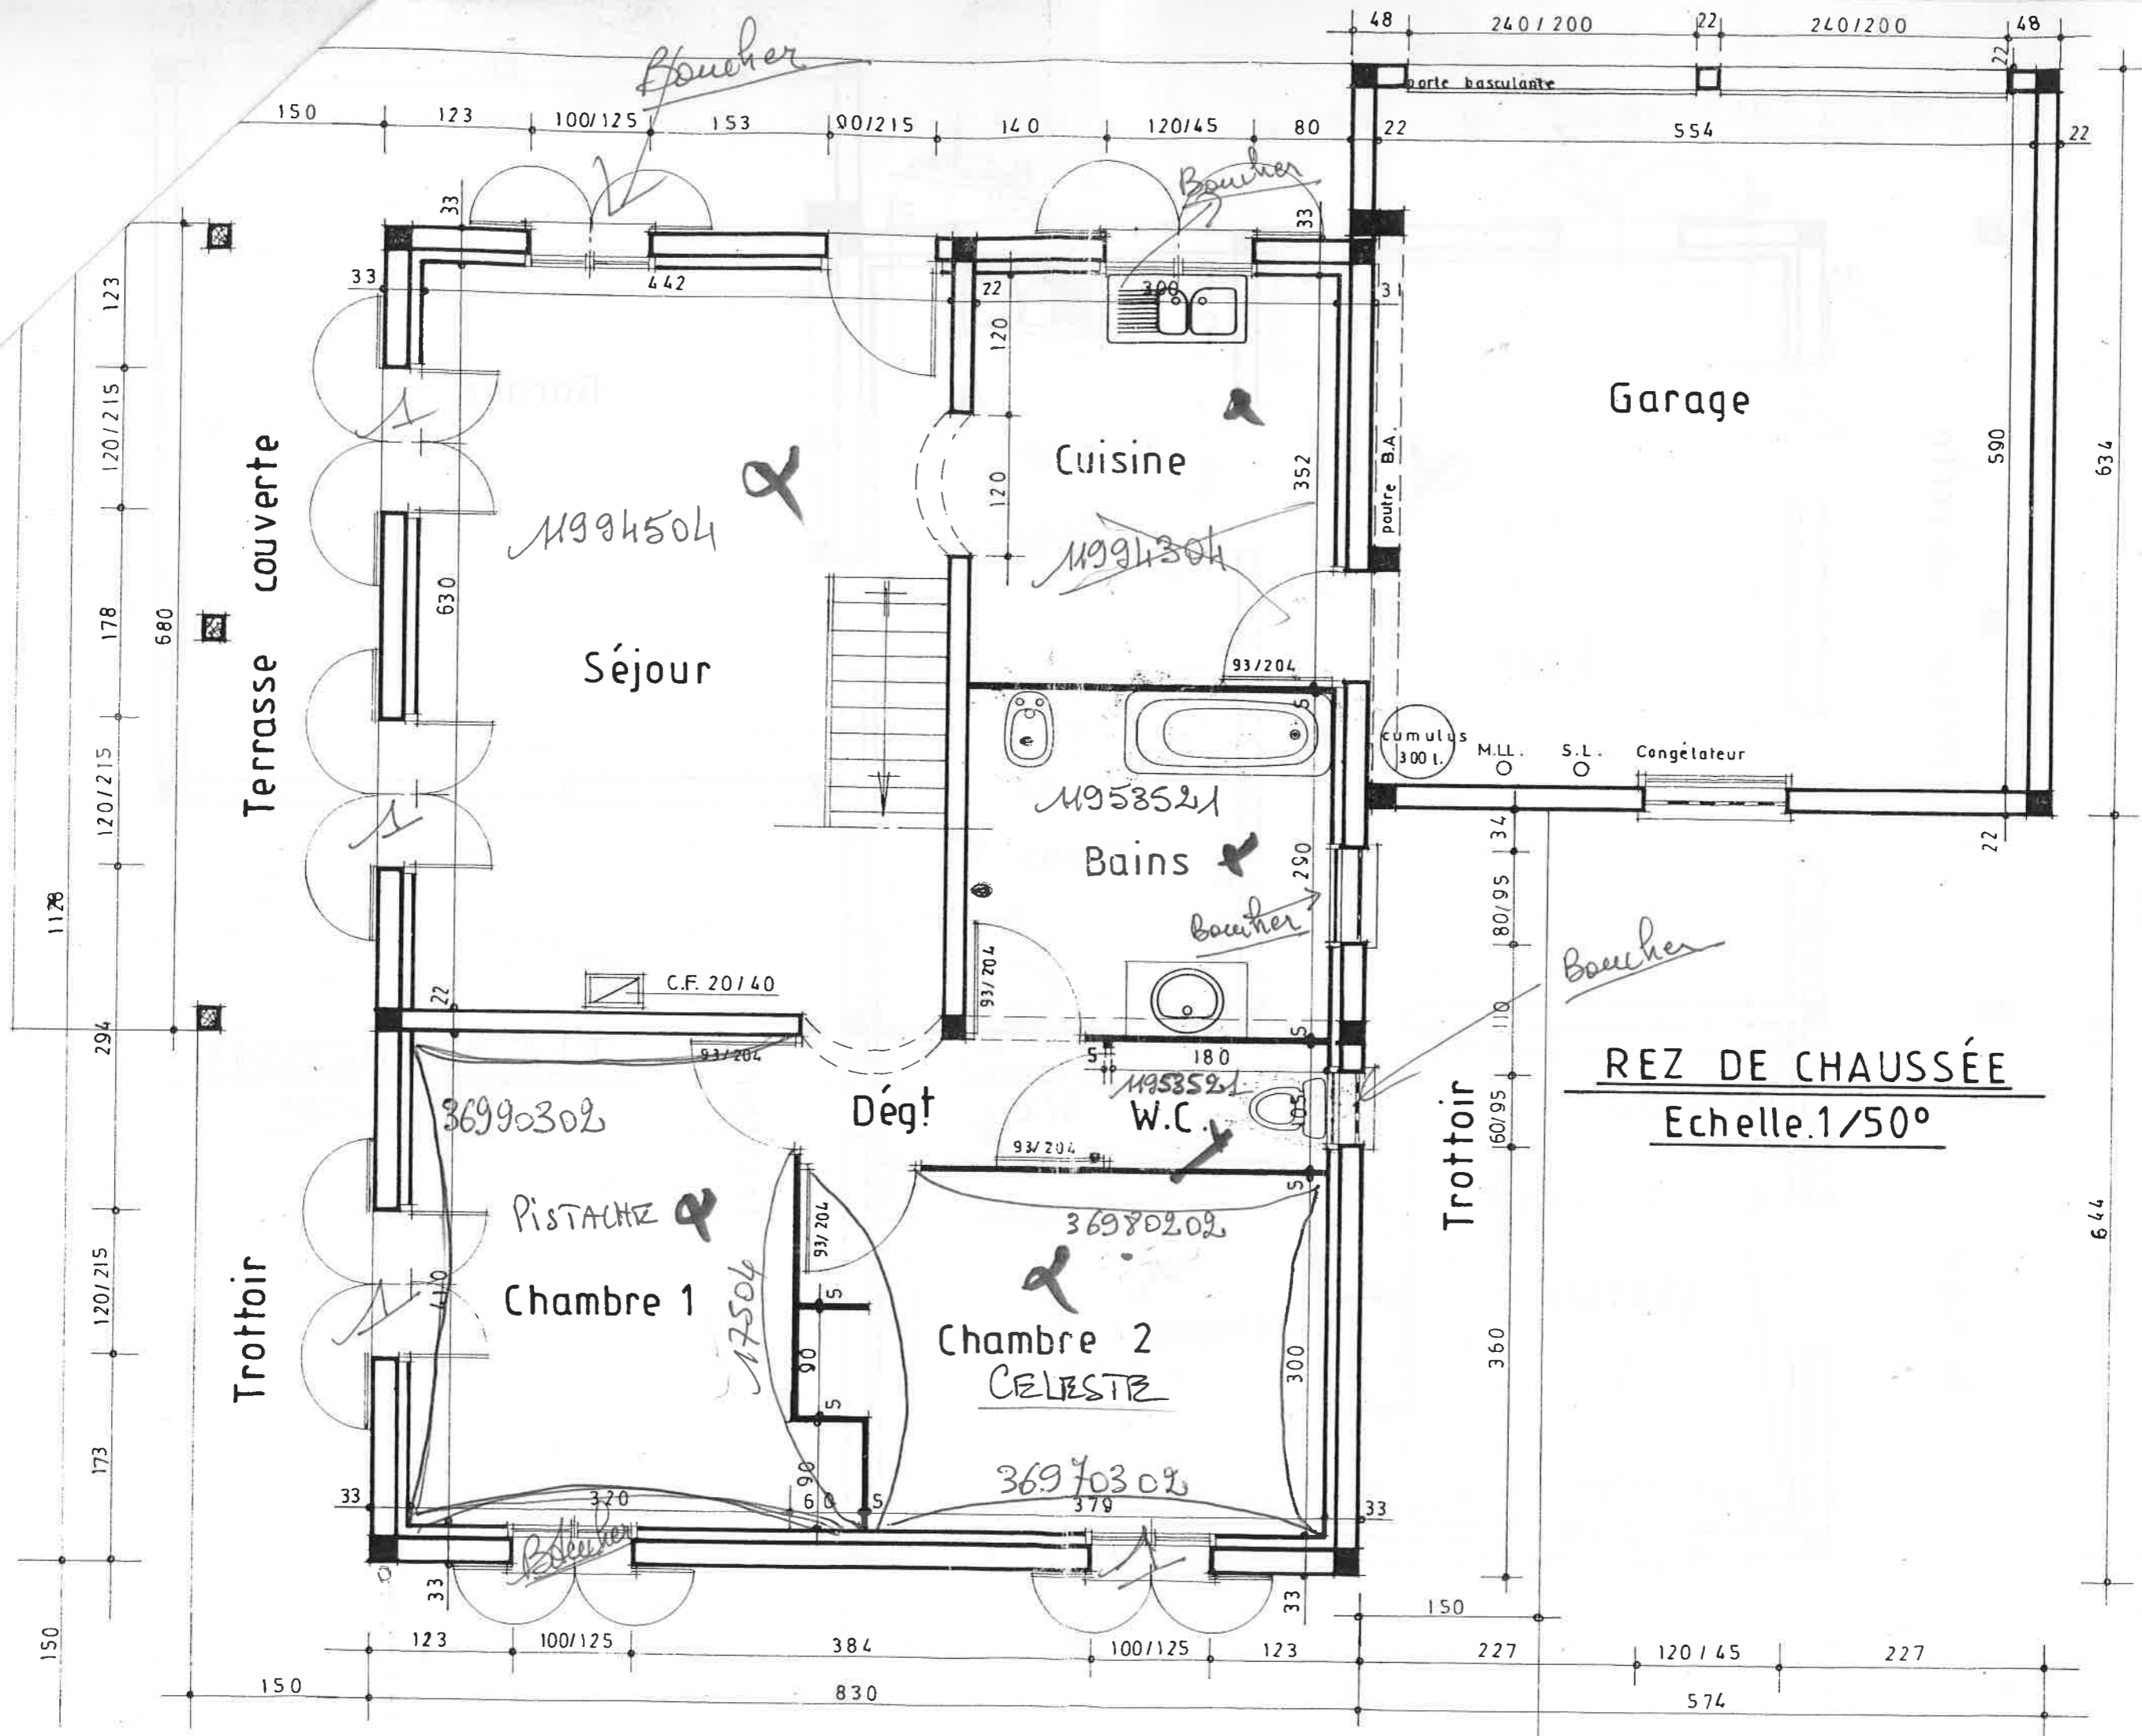

Garage

Séjour

Cuisine

Bains

Dég.

W.C.

Chambre 1

Chambre 2  
CELESTE

REZ DE CHAUSSÉE  
Echelle.1/50°

Terrasse couverte

Trottoir

Trottoir

cumulés  
300 l.

M.L.

S.L.

Congélateur

porte basculante

poutre B.A.

*Boucher*

*Boucher*

*Boucher*

*Boucher*

1994504

1994304

1958521

36990302

PISTACHE

17504

36980202

36970302

*Boucher*

