


longueur ERDF - 14.5m

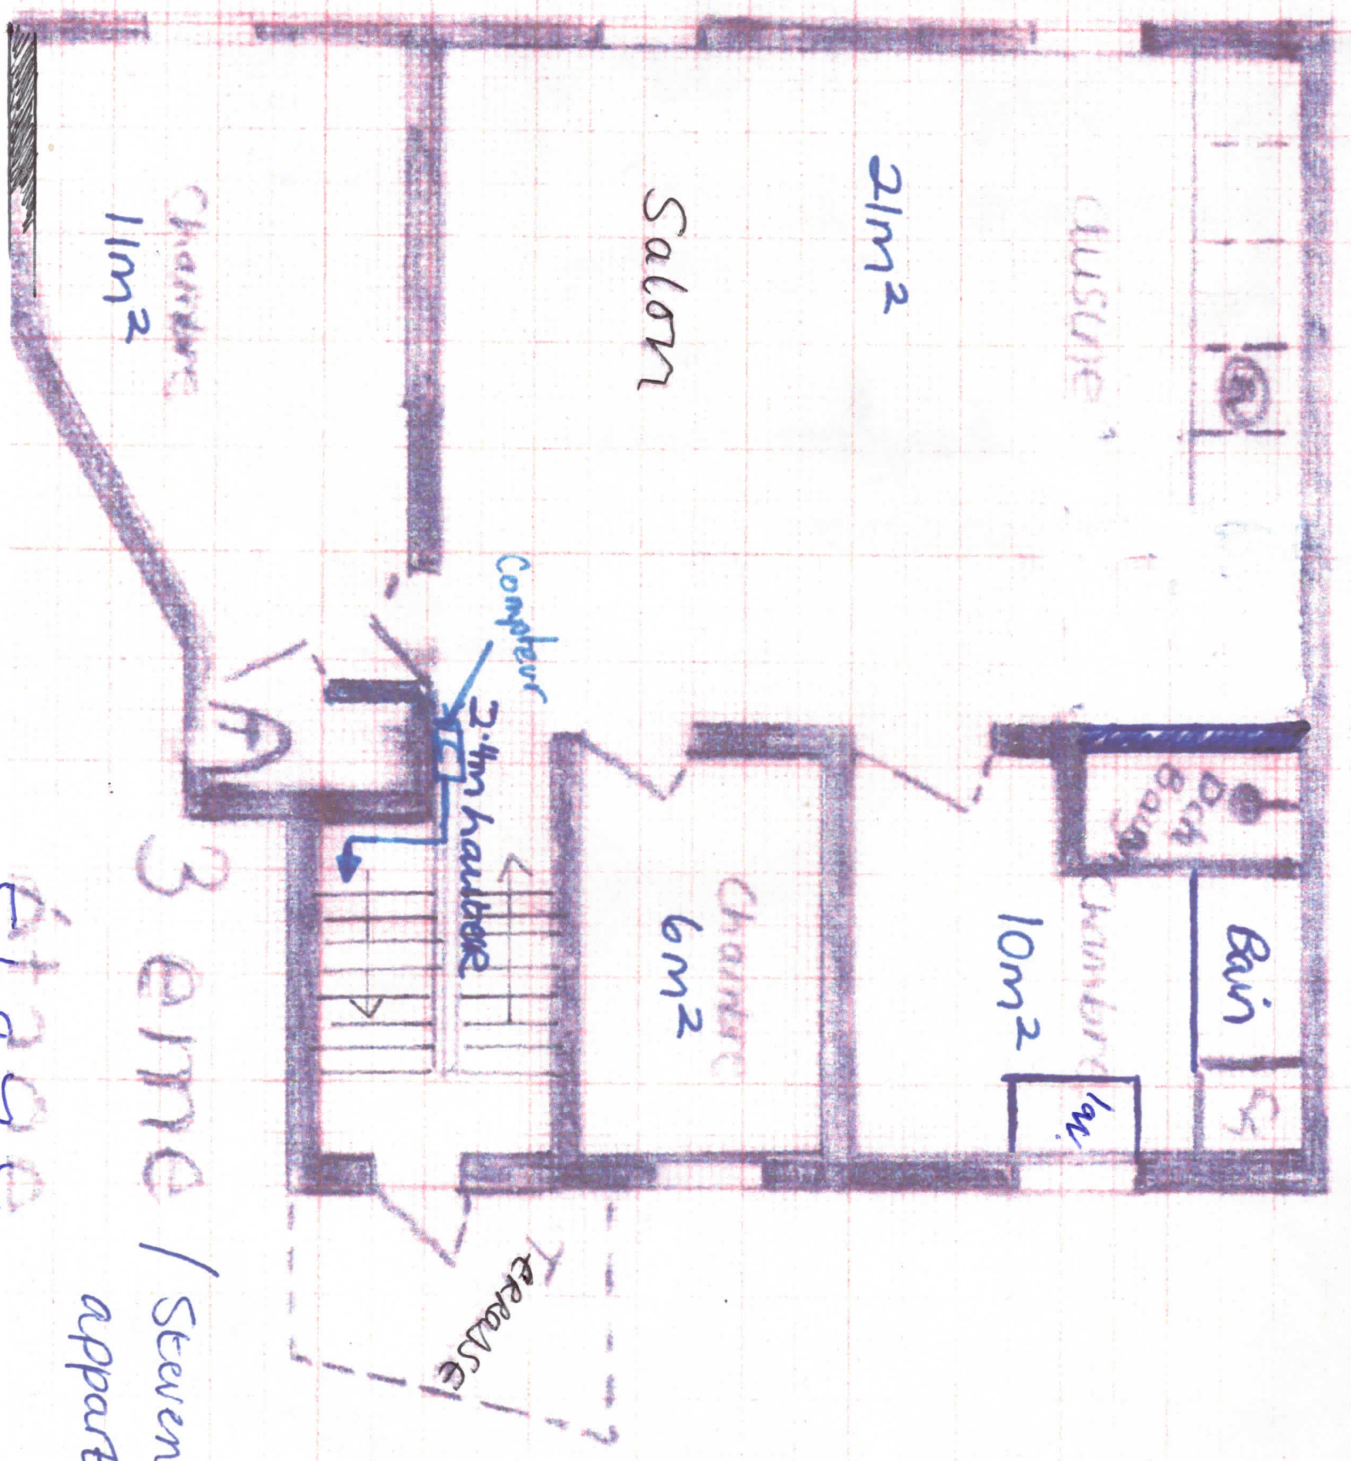

3^{ème} / Stevens
appartement.
étage