

Commune : LOURDES

Adresse : "3 rue Petite de la Paix"


Cadastre : Section CD n°162

DMPC : 2683U

**DIVISION parcelle CD-162**  
**Réquisition de division**

**PLAN DE BORNAGE DE LA NOUVELLE LIMITE**

- Nouvelle ligne divisoire
- - - Application cadastrale (Représentation fiscale)
- F Fenêtre

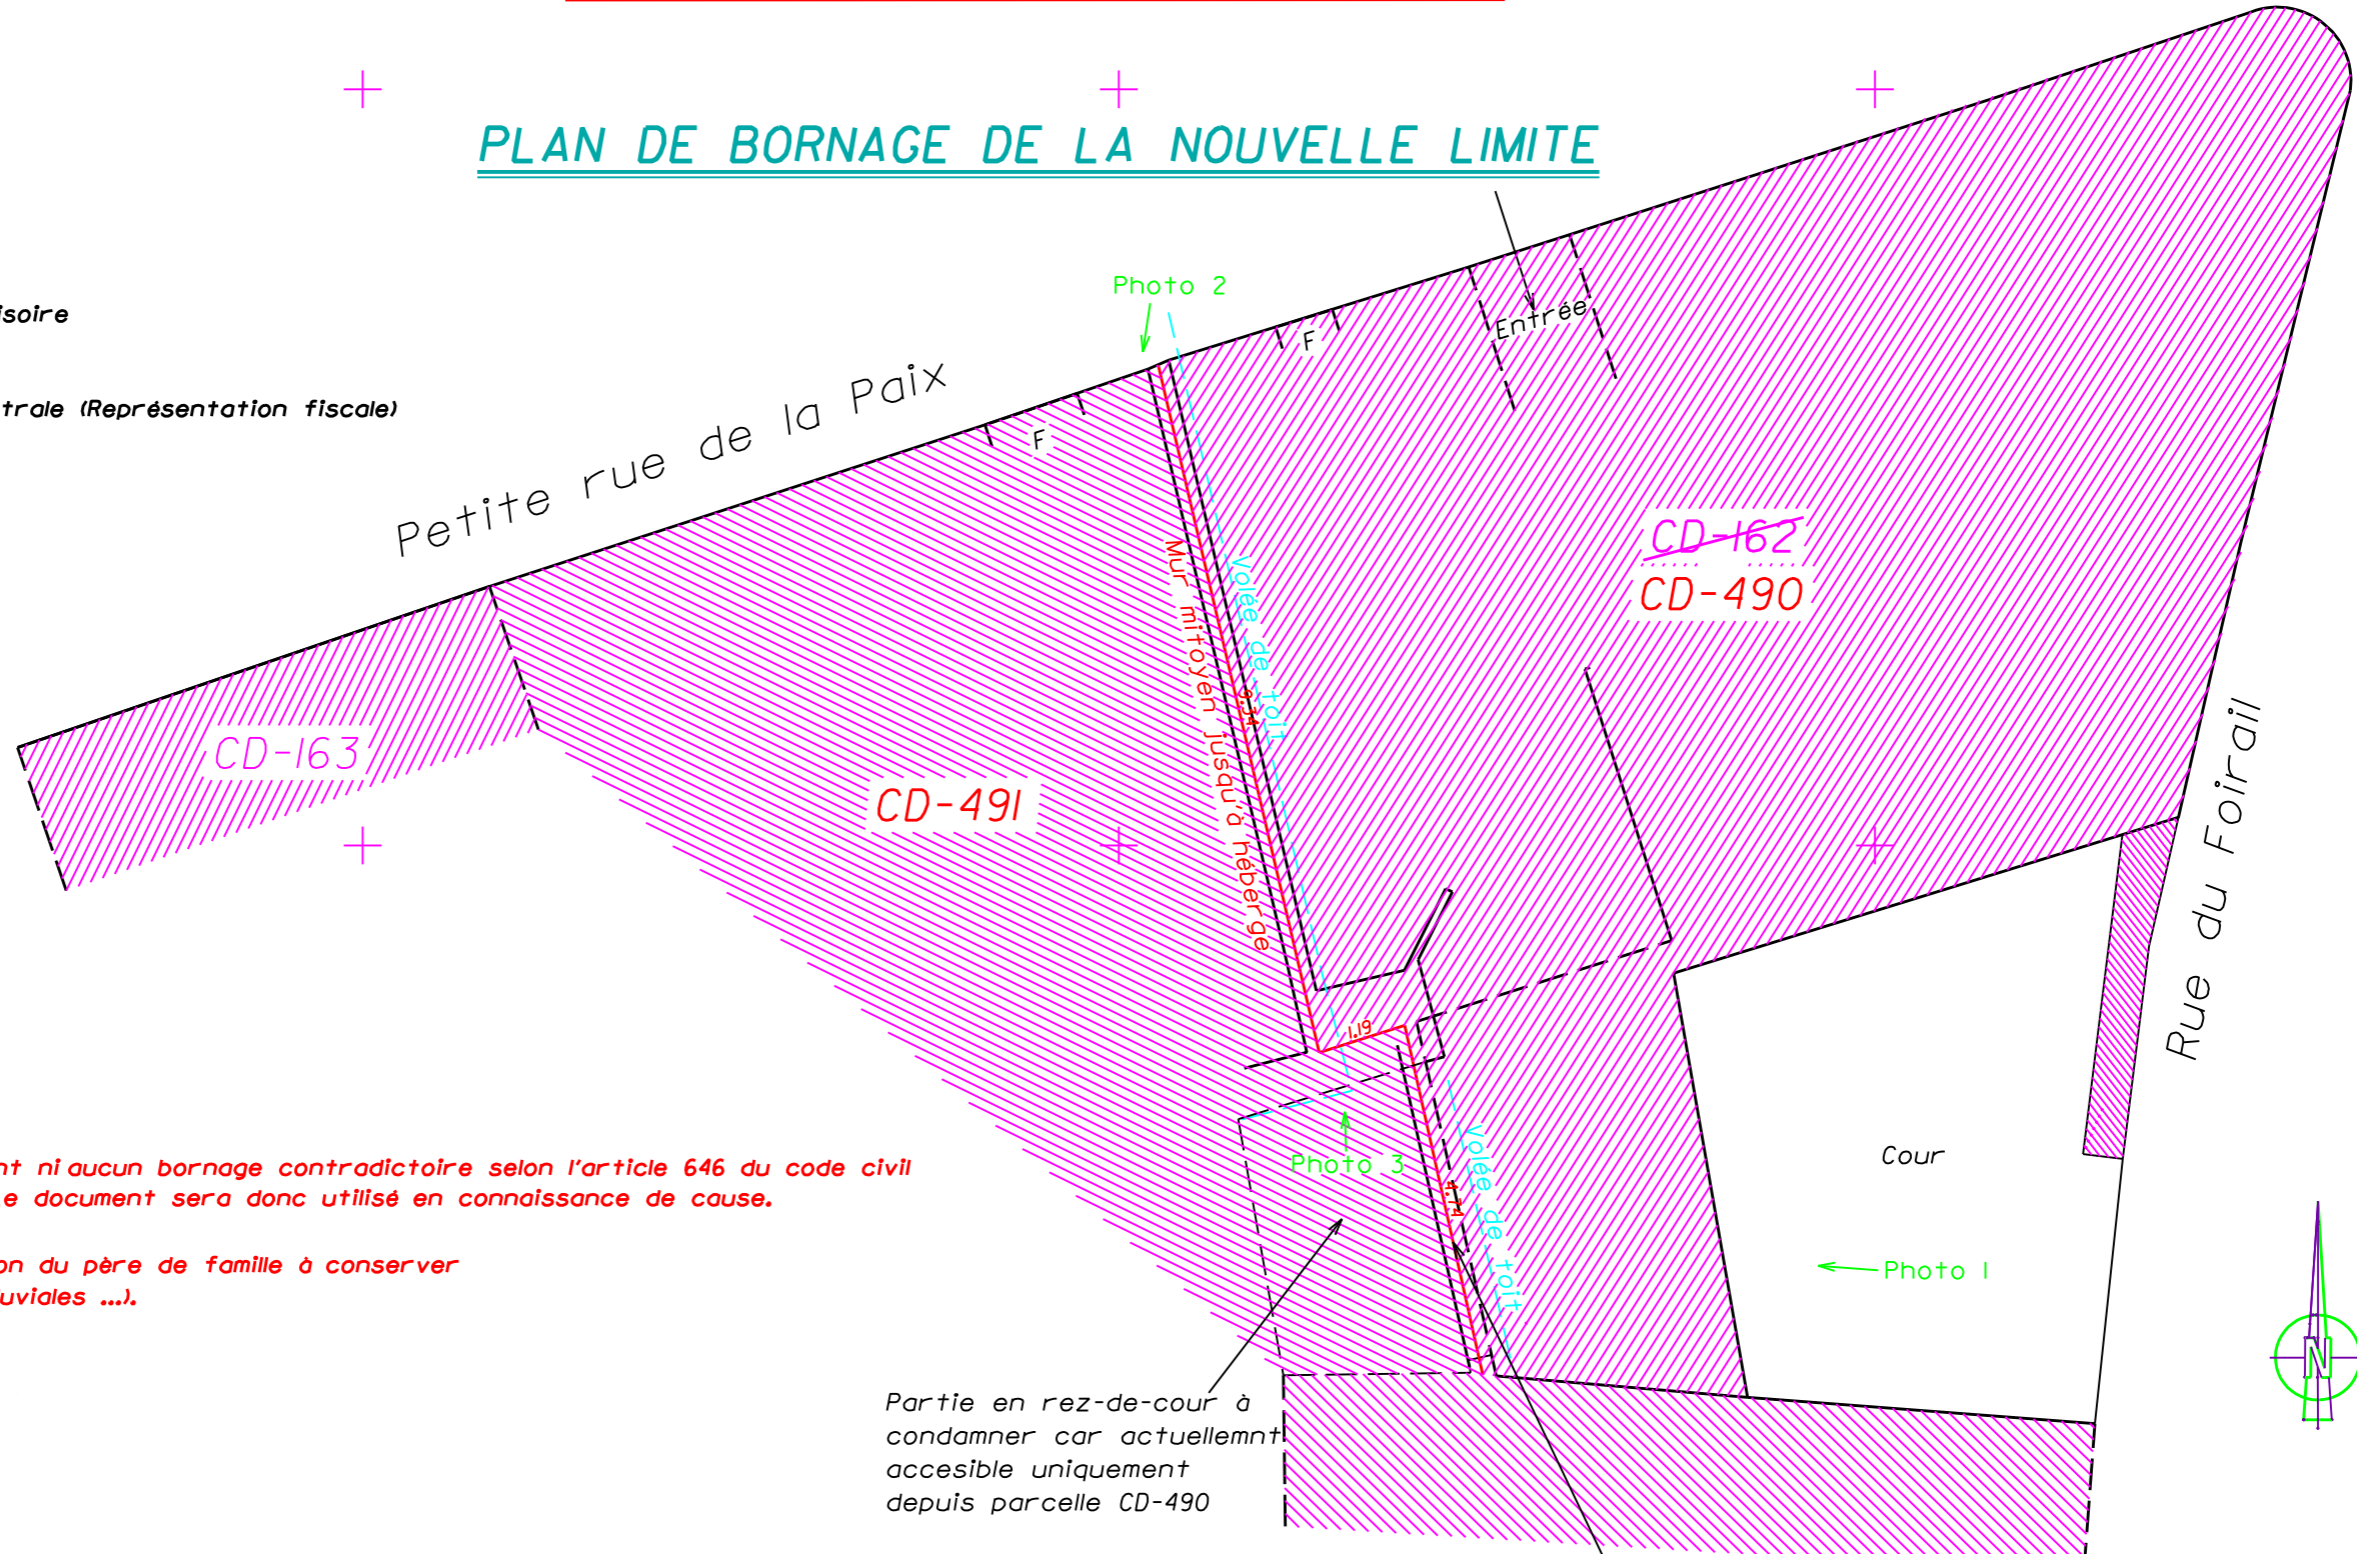

Echelle : 1/100

NOTA : Aucune demande d'alignement ni aucun bornage contradictoire selon l'article 646 du code civil n'a été effectué par nos soins. Le document sera donc utilisé en connaissance de cause.

NOTA 2 : Servitudes par destination du père de famille à conserver (vues, volées de toit, descentes pluviales ...), conférer photos 1 à 3.

Partie en rez-de-cour à condamner car actuellement accessible uniquement depuis parcelle CD-490

**GEOMONTIS**

Eric MARGUINAL  
Géomètre-Expert - Ingénieur E.S.G.T.  
N° inscription O.G.E. : 05094

7 rue CAZES - 65200 BAGNERES DE BIGORRE  
Tel : 05.62.95.05.56 - E-mail : contact@geomontis.fr

Dossier n° 20119 | Réf plan : 20119div.dgn

Date d'intervention : 16/11/2020

Coordonnées : (Rattachement par réseau GNSS-TERIA)

- Planimétrie : Système : RGF93 - Projection CC43  
(Géoréférencement : Classe I)

Demandeur : M. Steven WRIGLEY