


VU POUR ETRE ANNEXE A L'ARRETE
DE PERMIS DE CONSTRUIRE
N° 32 164 05 K 1 00 1
MIRANDE LE . 28 FEV. 2006

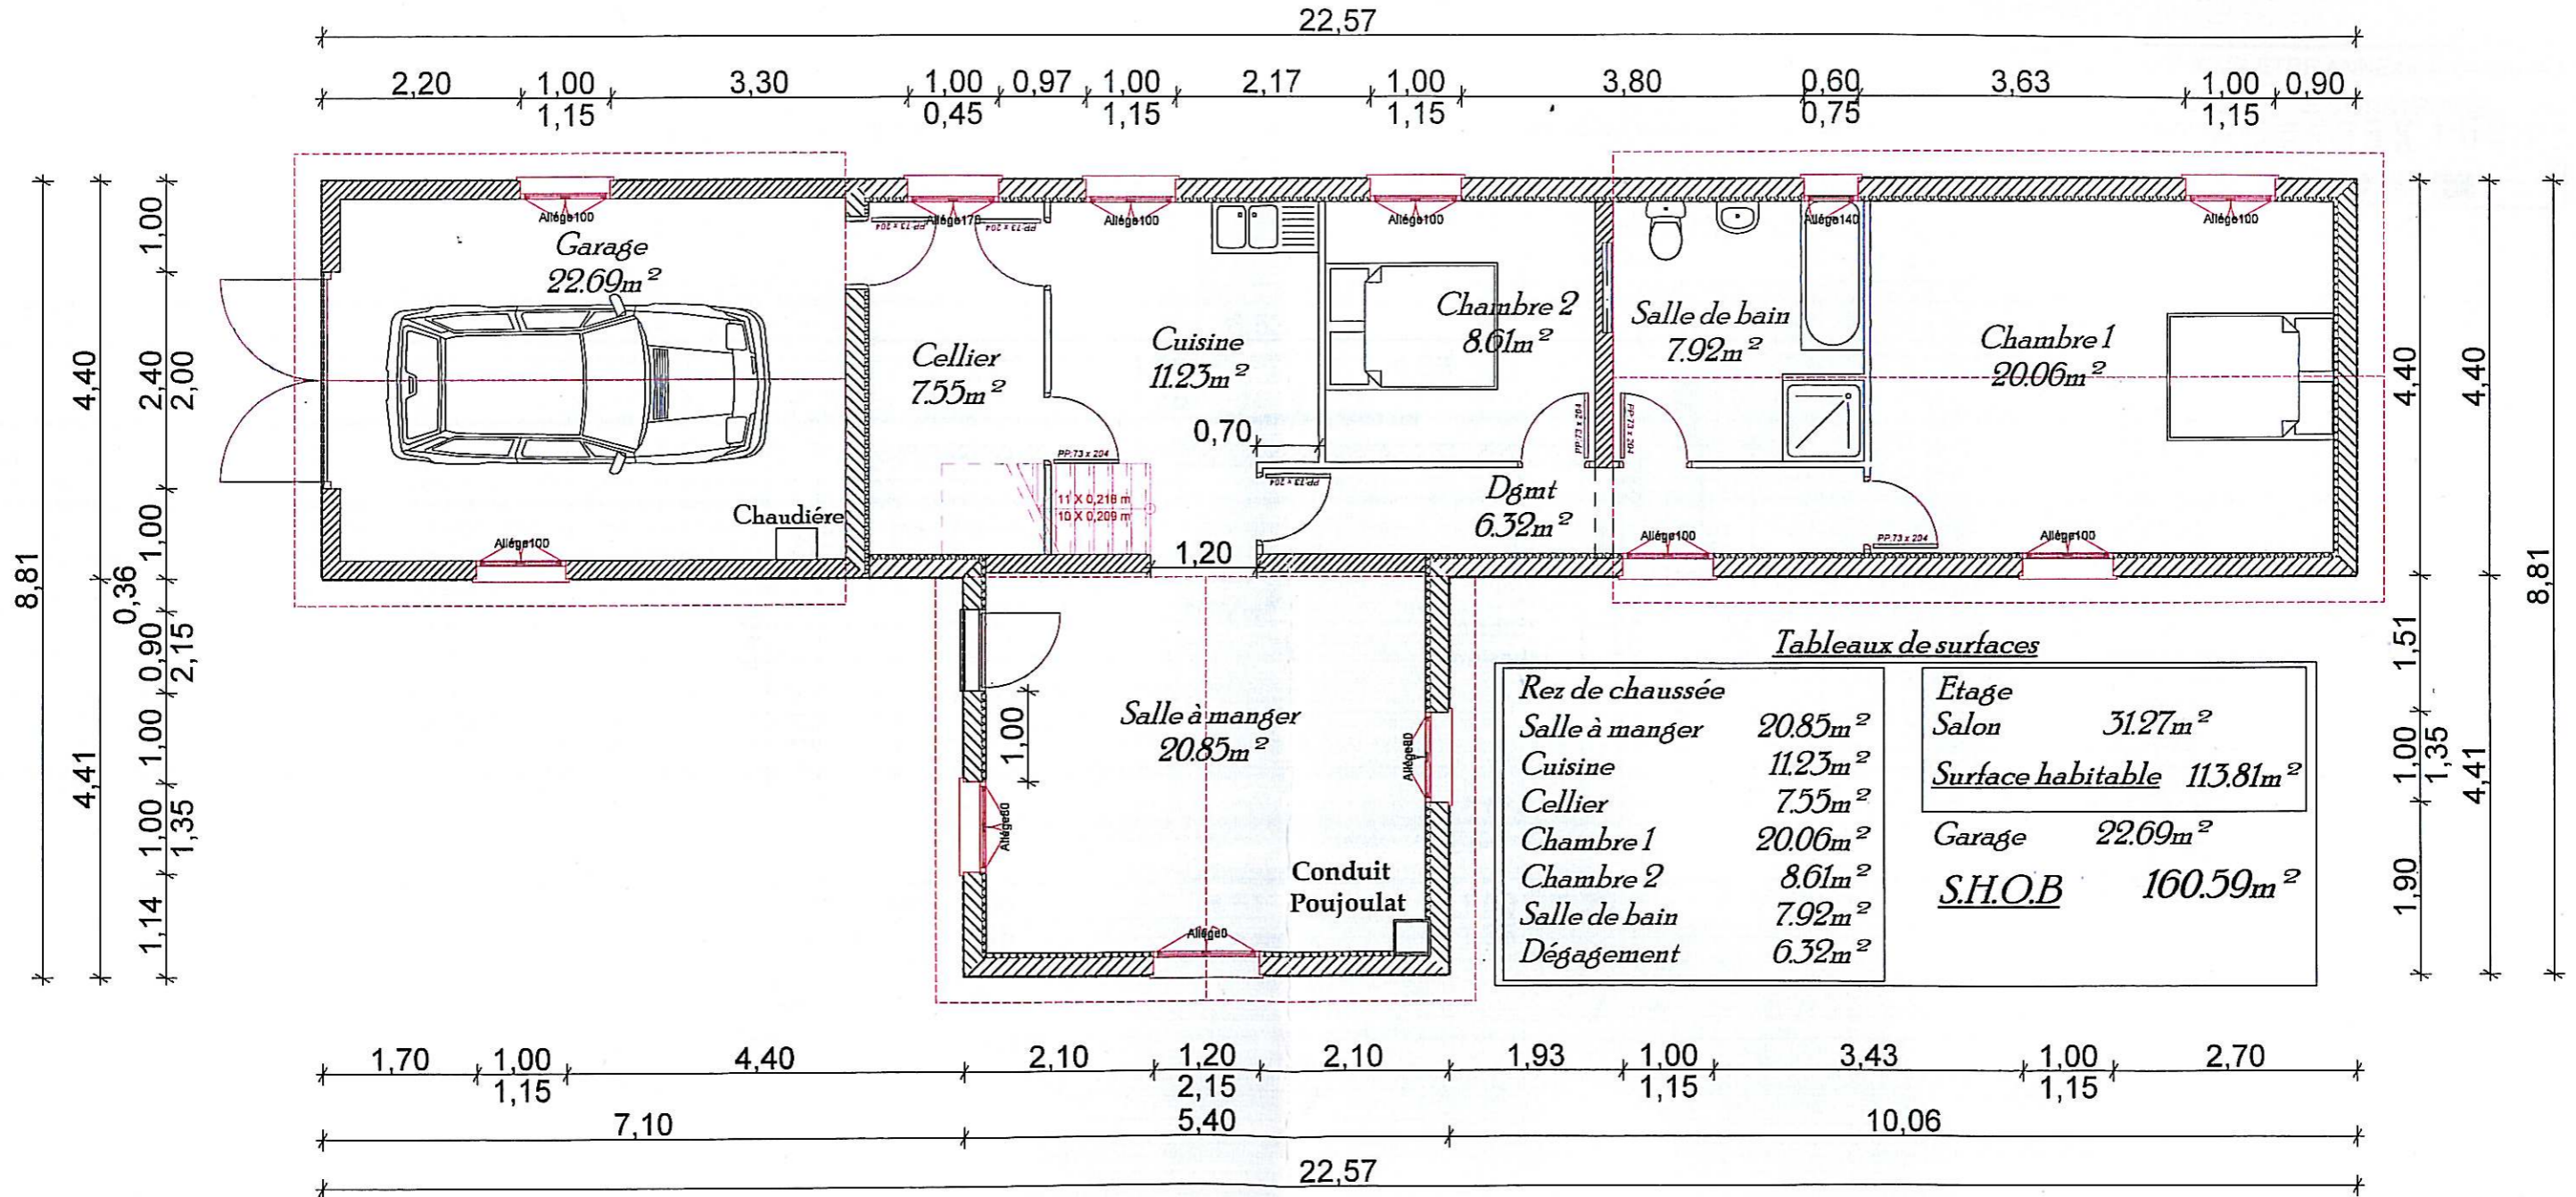

Plan rez de chaussée

Ech:1/75

J. L. Norris & M. Norris

