



Nota : - Coordonnées planimétriques rattachées au système géodésique R.G.F. 93  
- Système de projection conique conforme (C.C.43)  
- La classe de précision de ce géoréférencement est C1  
- Coordonnées altimétriques rattachées au N.G.F (TERIA)



DEPARTEMENT DES HAUTES-PYRENEES


COMMUNE DE MASCARAS

Adresse : Chemin de l'ancien moulin

PROPRIETE MARGAIX

DP-10 PROJET D'AMENAGEMENT

ECHELLE : 1/500

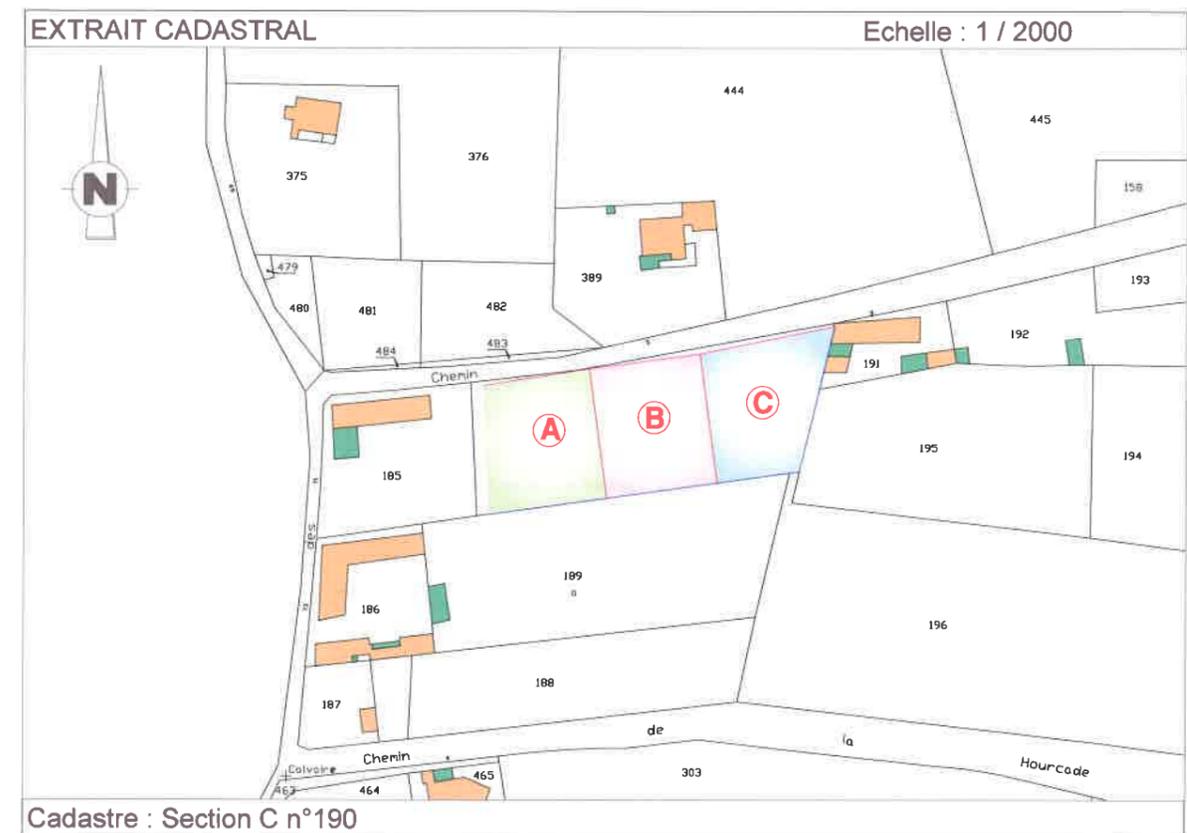

Ind	Date	Dessinateur	Vérificateur	Modification
A	05.01.21	DM	CB	

**géoxitane**

GÉOMÈTRE EXPERT

BUREAU PRINCIPAL: 5 Rue Mozart 31600 MURET  
BUREAU SECONDAIRE: 1 Place de la liberté 65000 TARBES

N° de dossier T20.10.09

Tél : 05.62.93.01.20

contact@geoxitane.fr

**GEOMETRE-EXPERT**  
GARANT D'UN CADRE DE VIE DURABLE