



# Déclaration préalable

## Lotissements et autres divisions foncières

### non soumis à permis d'aménager

**cerfa**  
N° 13702\*06

#### Formulaire à utiliser si :

- Vous divisez un terrain pour en détacher un ou plusieurs lots en vue de construire :
  - en dehors d'un site classé ou dans les périmètres d'un site patrimonial remarquable, des abords des monuments historiques ;
  - sans création ou aménagement de voies, d'espaces ou d'équipements communs à plusieurs lots et propres au lotissement.
- Vous réalisez une division foncière dans une commune qui a institué le contrôle des divisions dans le cadre de l'article L.115-3 du code de l'urbanisme.

Pour savoir précisément à quelle(s) formalité(s) est soumis votre projet, vous pouvez vous reporter à la notice explicative ou vous renseigner auprès de la mairie du lieu de votre projet.

Cadre réservé à la mairie du lieu du projet

D P 065 303 21 00002  
Dpt Commune Année N° de dossier

La présente demande a été reçue à la mairie

*(Signature)*



le 08 FEV, 2021 Cachet de la mairie et signature du receveur

Dossier transmis :  à l'Architecte des Bâtiments de France  
 au Directeur du Parc National

### 1 - Identité du déclarant

Le déclarant indiqué dans le cadre ci-dessous sera le titulaire de la future autorisation et le redevable des taxes d'urbanisme. Dans le cas de déclarants multiples, chacun des déclarants, à partir du 2<sup>ème</sup>, doit remplir la fiche complémentaire «Autres demandeurs». Les décisions prises par l'administration seront notifiées au déclarant indiqué ci-dessous. Une copie sera adressée aux autres déclarants, qui seront co-titulaires de la décision de non-opposition et solidairement responsables du paiement des taxes.

Vous êtes un particulier

Madame  Monsieur

Nom : MARGAIX

Prénom : Jean-Pierre

Vous êtes une personne morale

Dénomination : Raison sociale :

N° SIRET : Type de société (SA, SCI,...) :

Représentant de la personne morale

Madame  Monsieur

Nom :

Prénom :

### 2 - Coordonnées du déclarant

Adresse : Numéro : 2 Voie : impasse de Lastarac

Lieu-dit : Localité : TRIE-SUR-BAISE

Code postal : 65220 BP : Cedex : Pays :

Téléphone : 0616452806

indiquez l'indicatif pour le pays étranger :

Si vous souhaitez que les courriers de l'administration (autres que les décisions) soient adressés à une autre personne, veuillez préciser son nom et ses coordonnées : Madame  Monsieur  Personne morale

Nom : Prénom :

OU raison sociale : GEOXITANE

Adresse : Numéro : 1 Voie : Place de la liberté

Lieu-dit : Localité : TARBES

Code postal : 65000 BP : Cedex : Pays : FRANCE

Téléphone : 0562930120

indiquez l'indicatif pour le pays étranger :

Pour les déclarations portant sur une construction ou des travaux non soumis à permis de construire portant sur une maison individuelle et/ou ses annexes, veuillez utiliser le formulaire cerfa n° 13703.

Pour les déclarations portant sur d'autres constructions et travaux non soumis à permis de construire, veuillez utiliser le formulaire cerfa n° 13404.

J'accepte de recevoir par courrier électronique les documents transmis en cours d'instruction par l'administration à l'adresse suivante : ..... contact @geoxitane.fr .....

J'ai pris bonne note que, dans un tel cas, la date de notification sera celle de la consultation du courrier électronique ou, au plus tard, celle de l'envoi de ce courrier électronique augmentée de huit jours.

### 3 - Le terrain

Les informations et plans (voir liste des pièces à joindre) que vous fournissez doivent permettre à l'administration de localiser précisément le (ou les) terrain(s) concerné(s) par votre projet.  
Le terrain est constitué de l'ensemble des parcelles cadastrales d'un seul tenant appartenant à un même propriétaire.

#### Adresse du (ou des) terrain(s)

Numéro : ..... Voie : Chemin de l'ancien moulin .....

Lieu-dit : ..... Localité : MASCARAS .....

Code postal : 6 5 1 9 0 BP : ..... Cedex : .....

**Références cadastrales<sup>1</sup>** : (si votre projet porte sur plusieurs parcelles cadastrales, veuillez renseigner la fiche complémentaire page 4)

Préfixe : ..... Section : 0 C Numéro : 1 9 0 .....

Superficie de la parcelle cadastrale (en m<sup>2</sup>) : 3527 .....

Êtes-vous titulaire d'un certificat d'urbanisme pour ce terrain Oui  Non

Si oui, à quelle date a-t-il été délivré ? .....

Cette donnée, qui est facultative, peut toutefois vous permettre de faire valoir des droits à construire ou de bénéficier d'impositions plus favorables.

### 4 - Le projet

- Division en vue de construire  
 Division dans une commune qui a institué le contrôle des divisions dans le cadre de l'article L.115-3 du code de l'urbanisme.

### 5- Informations pour l'application d'une législation connexe

Indiquez si votre projet se situe dans les périmètres de protection suivants :

(informations complémentaires)

- se situe dans le périmètre d'un site patrimonial remarquable  
 se situe dans les abords d'un monument historique

### 6- Participation pour Voirie et Réseaux (PVR)

Vous pouvez vous renseigner auprès de la mairie.

Si votre projet se situe sur un terrain soumis à la participation pour Voirie et Réseaux, indiquez les coordonnées du propriétaire, s'il est différent du déclarant

Madame  Monsieur  Personne morale

Nom : ..... Prénom : .....

OU raison sociale : .....

Adresse : Numéro : ..... Voie : .....

Lieu-dit : ..... Localité : .....

Code postal : ..... BP : ..... Cedex : ..... Pays : .....

**7 - Engagement du déclarant**

J'atteste avoir qualité pour faire cette déclaration préalable (vous pouvez déposer une déclaration si vous êtes propriétaire ou co-indivisaire du terrain ou si vous en avez l'autorisation ou un mandat du ou des propriétaires ou si vous avez qualité pour bénéficier de l'expropriation du terrain pour cause d'utilité publique). Je soussigné(e), auteur de la déclaration préalable, certifie exacts les renseignements fournis.

À TARDES .....

Le : 22/01/2021 .....

Signature du (des) déclarant(s)

Votre déclaration doit être établie en deux exemplaires signés et doit être déposée à la mairie du lieu du projet.

Vous devrez produire :

- un exemplaire signé supplémentaire, si votre projet se situe dans le périmètre d'un site patrimonial remarquable ou se voit appliquer une autre protection au titre des monuments historiques ;
- un exemplaire signé supplémentaire, si votre projet se situe dans un site classé, un site inscrit ou une réserve naturelle ;
- deux exemplaires signés supplémentaires, si votre projet se situe dans un cœur de parc national.

Si vous êtes un particulier : la loi n° 78-17 du 6 janvier 1978 relative à l'informatique, aux fichiers et aux libertés s'applique aux réponses contenues dans ce formulaire pour les personnes physiques. Elle garantit un droit d'accès aux données nominatives les concernant et la possibilité de rectification. Ces droits peuvent être exercés à la mairie. Les données recueillies seront transmises aux services compétents pour l'instruction de votre demande.

Pour permettre l'utilisation des informations nominatives comprises dans ce formulaire à des fins commerciales, cochez la case ci-contre :

## Références cadastrales : fiche complémentaire

Si votre projet porte sur plusieurs parcelles cadastrales, veuillez indiquer pour chaque parcelle cadastrale sa superficie ainsi que la superficie totale du terrain.

Préfixe :     Section :   C Numéro :        
 Superficie de la parcelle cadastrale (en m<sup>2</sup>) : 3830 .....

Préfixe :     Section :   Numéro :      
 Superficie de la parcelle cadastrale (en m<sup>2</sup>) : .....

Préfixe :     Section :   Numéro :      
 Superficie de la parcelle cadastrale (en m<sup>2</sup>) : .....

DEPARTEMENT DES HAUTES-PYRENEES

COMMUNE DE MASCARAS


Adresse : Chemin de l'ancien moulin

PROPRIETE MARGAIX

DP1- PLAN DE SITUATION

EXTRAIT CADASTRAL

Echelle : 1 / 25 000

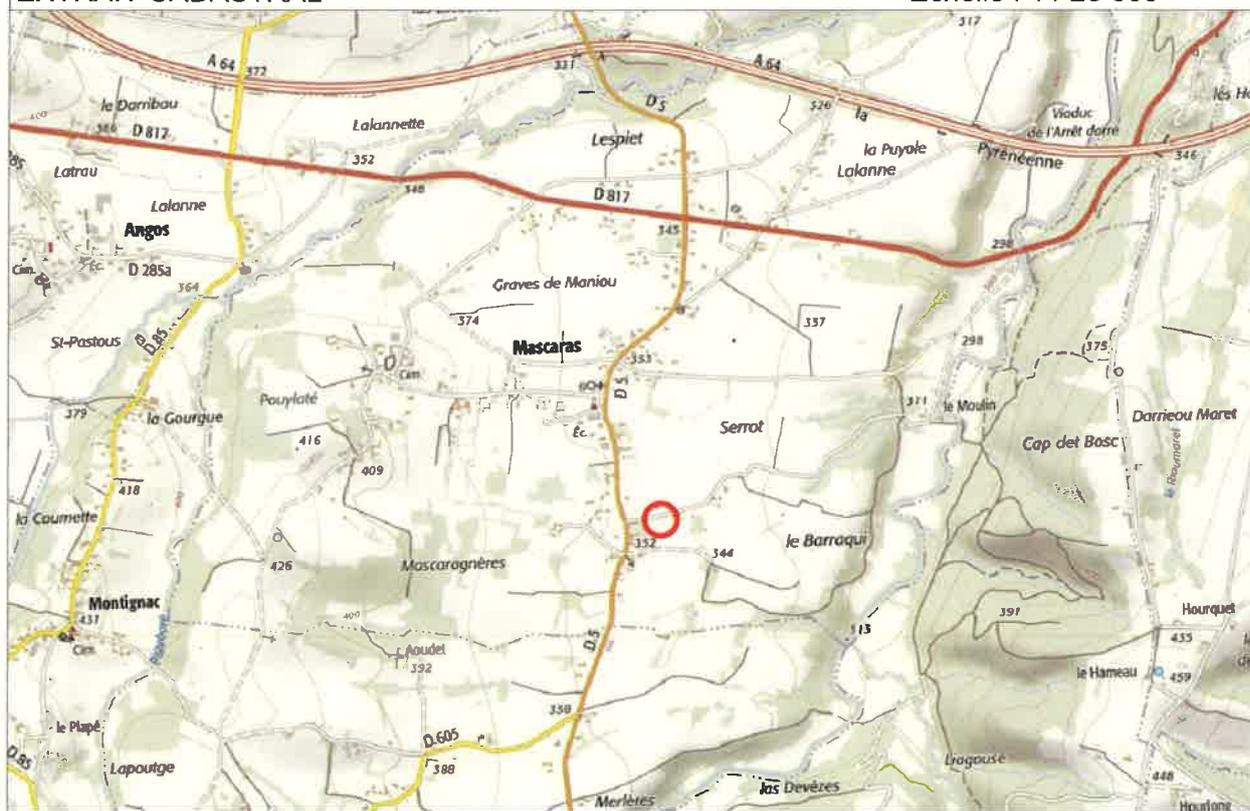

Cadastre : Section C n°190

Ind	Date	Dessinateur	Vérificateur	Modification
A	09-04-19	DM	CB	

**géo**xitane

3ÉOMÈTRE EXPERT

BUREAU PRINCIPAL : 5 Rue Mozart 31600 MURET  
BUREAU SECONDAIRE : 1 Place de la liberté 65000 TARBES


N° de dossier T19.03.02

Tél : 05.62.93.01.20

contact@geoxitane.fr



GEOMETRE-EXPERT  
GARANT D'UN CADRE DE VIE DURABLE

 

DEPARTEMENT DES HAUTES-PYRENEES


COMMUNE DE MASCARAS

Adresse : Chemin de l'ancien moulin

PROPRIETE MARGAIX

DP9- PLAN SOMMAIRE

ECHELLE : 1/500

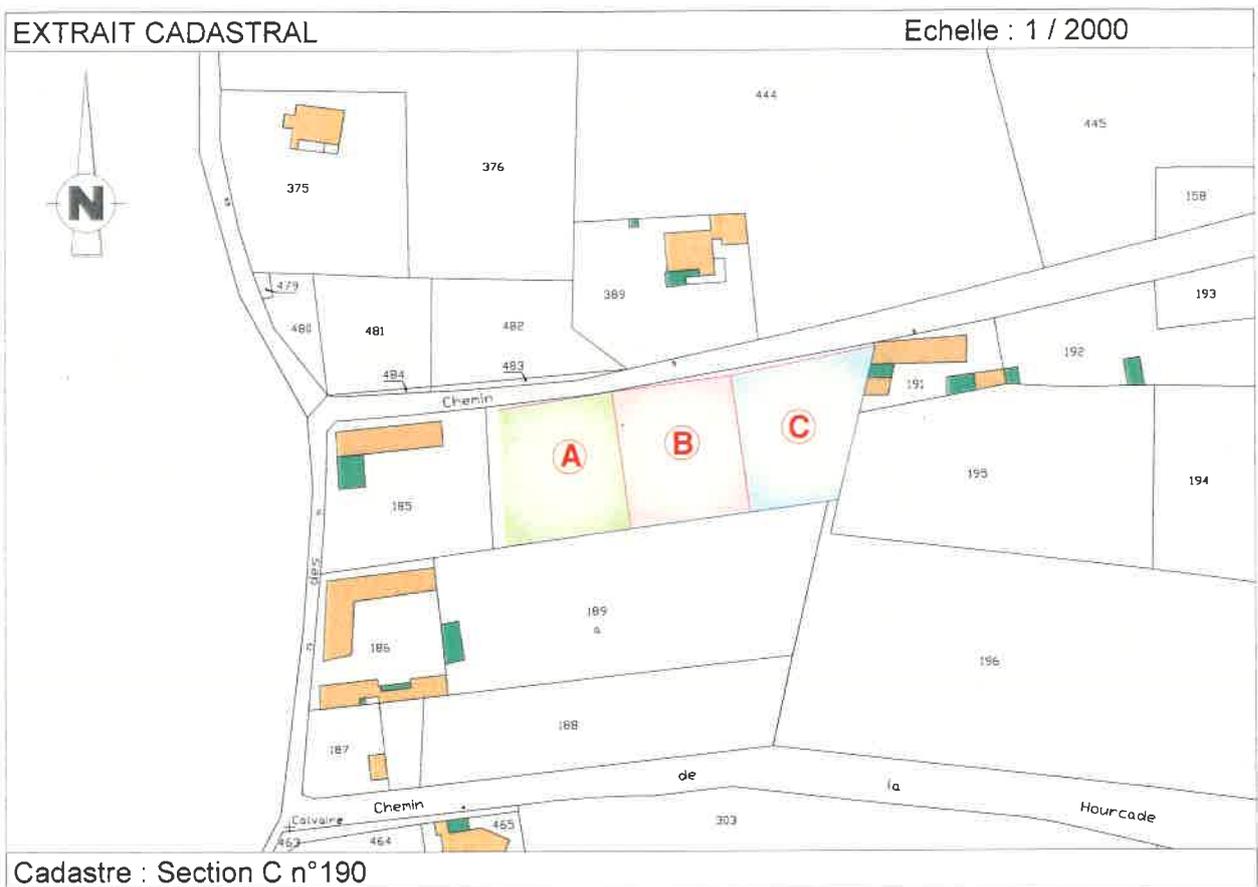

Ind	Date	Dessinateur	Vérificateur	Modification
A	09-04-19	DM	CB	

**géoxitane**

3ÉOMÈTRE EXPERT

BUREAU PRINCIPAL: 5 Rue Mozart 31600 MURET  
BUREAU SECONDAIRE: 1 Place de la liberté 65000 TARBES

N° de dossier T19.03.02

Tél : 05.62.93.01.20

contact@geoxitane.fr



GEOMETRE-EXPERT  
GARANT D'UN CADRE DE VIE DURABLE

