


TARN ET GARONNE
Commune de BOURRET

Projet LONGAGNE
Lotissement " Les Boudérounes "

Plan de vente **DEFINITIF**
LOT 3

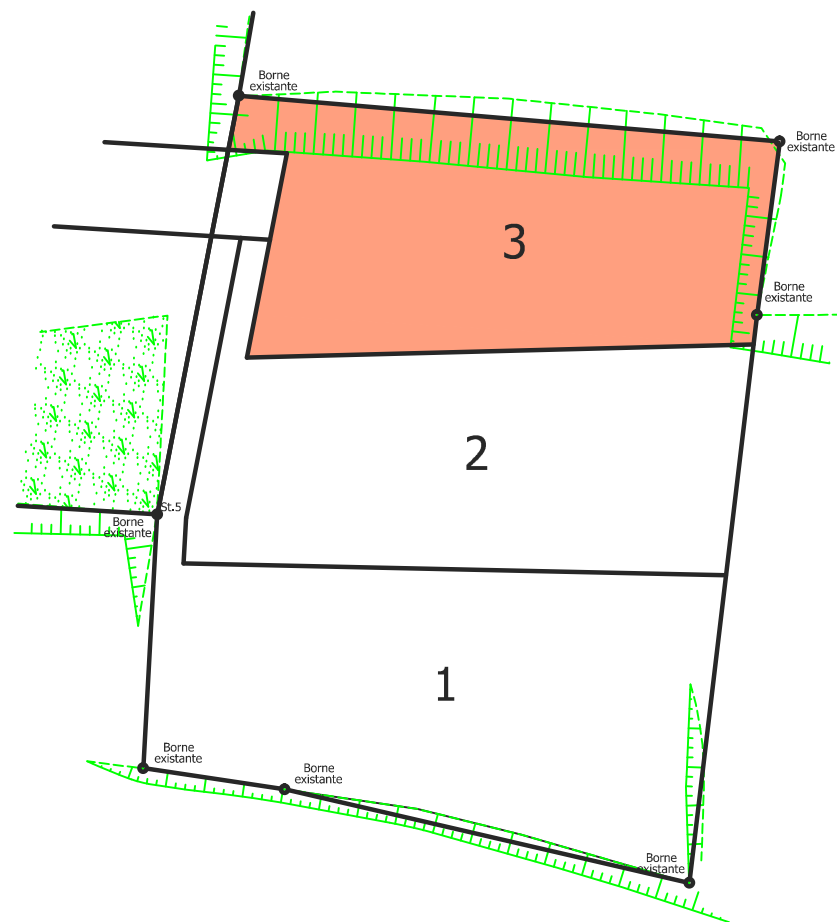

SO XFO selarl


Géomètres-Experts Associés
Moissac - Montauban - Cahors - Lauzerte

SO XFO selarl
Géomètres-Experts Associés
Sébastien LACAM - Géomètre-Expert Foncier

76, rue Léon Cladel
BP 446
82000 MONTAUBAN cedex
Tél : 05 63 63 33 77
Fax : 05 63 63 52 33
E.mail : montauban@sogexfo.com

Complété NGF le 28 Août 2014
Complété numéros le 16 juillet 2013
Modifié le 25 Juin 2013
25 Mars 2013

REFERENCES CADASTRALES	
SECTION	A
NUMERO	1406
CONTENANCE	1252 m2
Dossier	D14288

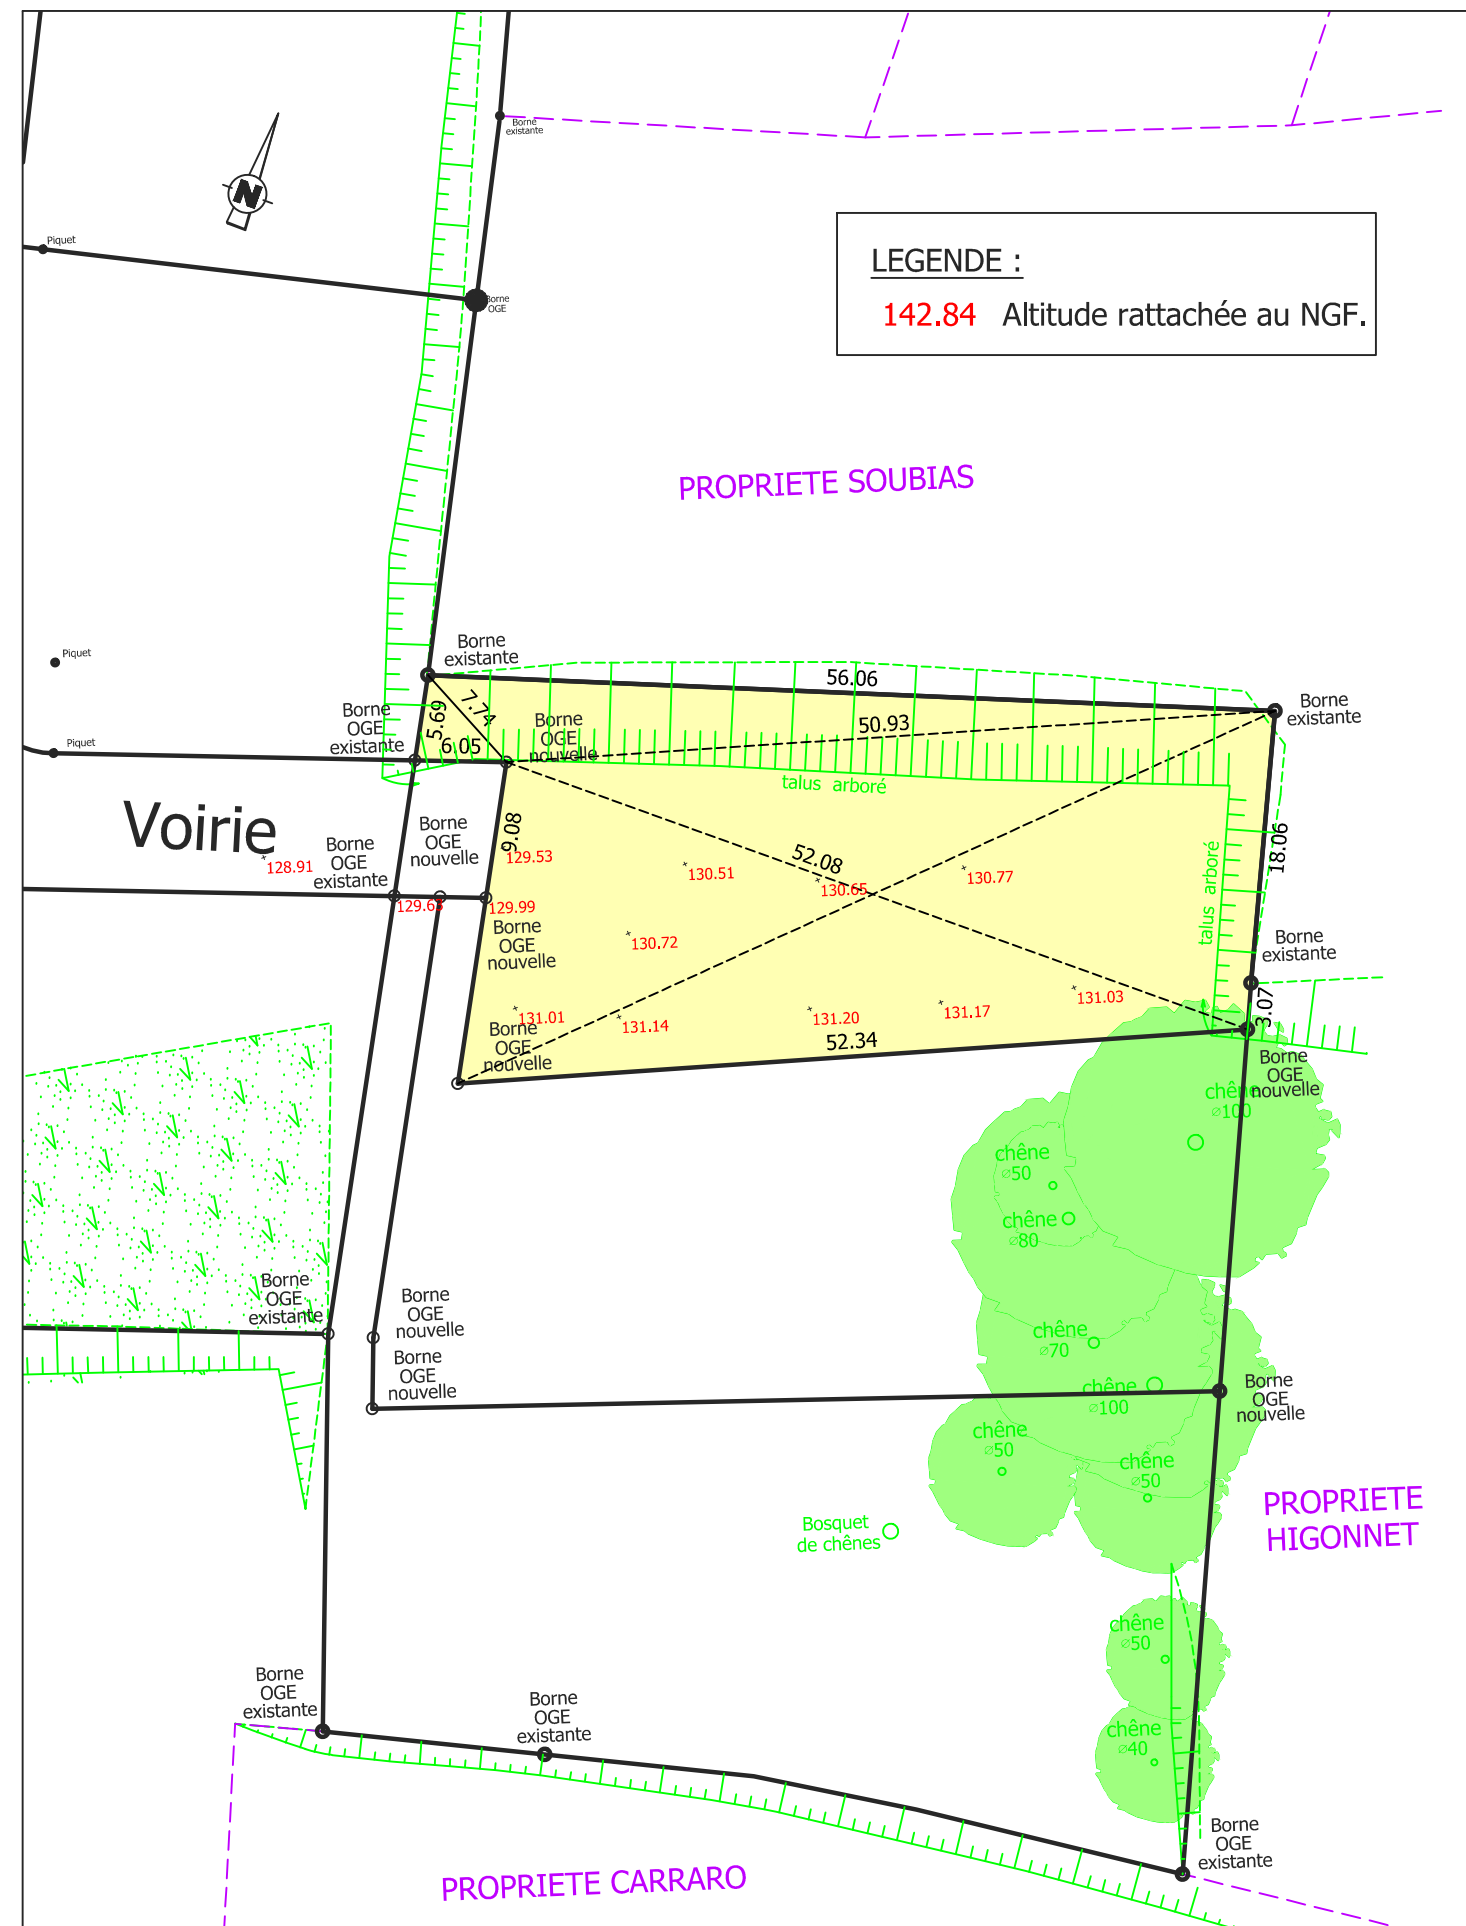

LEGENDE :
142.84 Altitude rattachée au NGF.

Echelle : 1/500

- Avant tout projet ou travaux de construction le propriétaire sera tenu de s'informer de l'emplacement définitif des raccordements aux différents réseaux et des éléments de voirie auprès du maître d'ouvrage.