

Propriété de M. Francis TERMIS (nup)
 et de Mme Marie TERMIS (usu)
 Parcelles cadastrées section B n°58, 59, 60 et 61
 sises, R.D. n°63

Lieu-dit "Termis"

Plan de bornage

SIGNATURES DES PARTIES
 (Faire précéder la signature de la mention "Lu et approuvé")

M. Francis TERMIS,

Lu et approuvé

Mme Marie TERMIS,

Lu et approuvé

Mme Nicole ABADIE épouse CAZENAIVE,

Lu et approuvé

Mme Lucienne ABADIE,

Lu et approuvé

Le Géomètre-Expert,
 M. COUTURE Philippe



La limite de propriété située entre les parcelles cadastrées section B n°58 et 61 d'une part et B n°62 d'autre part est déterminée par les points : A, B, C et D.

Nature des repères:

- A : Borne O.G.E plastique à ancrage métallique posée lors de ce bornage
- B : Borne O.G.E plastique à ancrage métallique posée lors de ce bornage
- C : Borne O.G.E plastique à ancrage métallique posée lors de ce bornage
- D : Borne O.G.E plastique à ancrage métallique posée lors de ce bornage

Fait à TARBES le 12/12/2019
 La minute du présent procès-verbal sera conservée aux archives du Cabinet du Géomètre-Expert soussigné.
 Une copie certifiée conforme à l'original sera établie pour chacune des parties.




ECTAUR
 expert

Rue Jean-Loup Chrétien - 65000 TARBES
 Tél: 05.62.93.07.33 - geometre.tarbes@ectaur.fr
 www.ectaur.fr

Echelle : 1/500

12 décembre 2019
 Réf. dossier : T19129

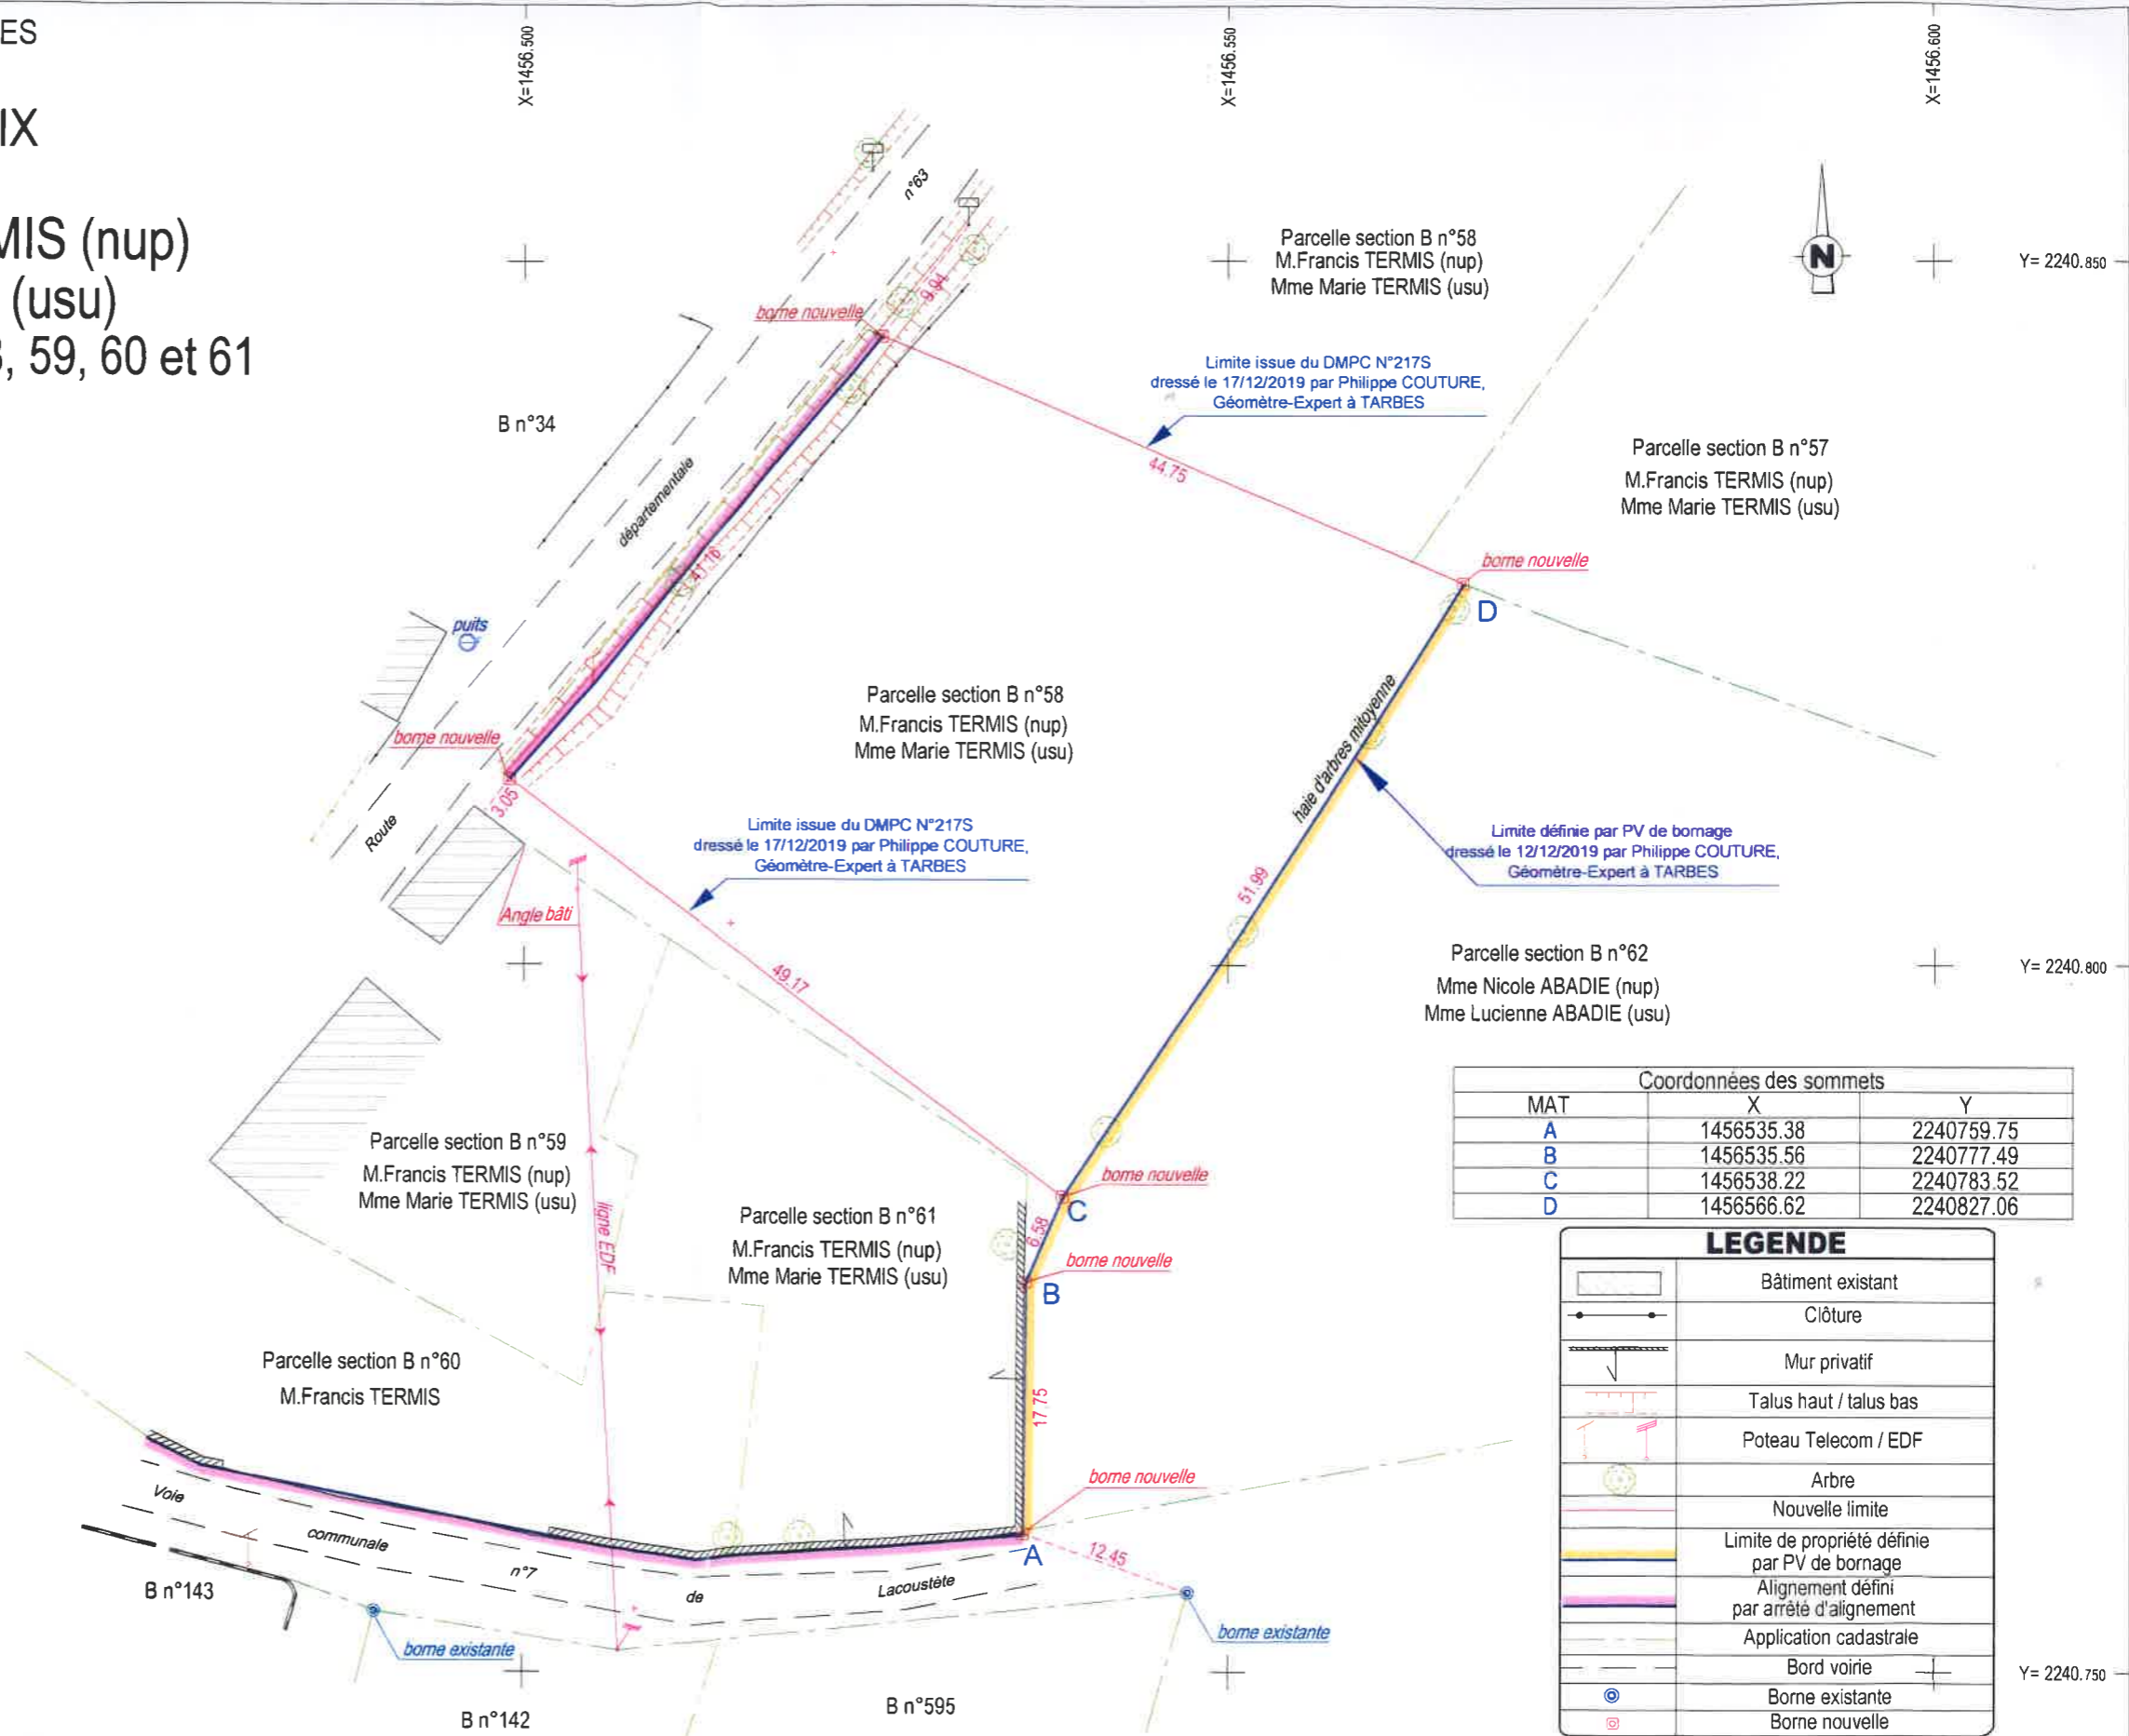

Coordonnées des sommets		
MAT	X	Y
A	1456535.38	2240759.75
B	1456535.56	2240777.49
C	1456538.22	2240783.52
D	1456566.62	2240827.06


LEGENDE	
	Bâtiment existant
	Clôture
	Mur privatif
	Talus haut / talus bas
	Poteau Telecom / EDF
	Arbre
	Nouvelle limite
	Limite de propriété définie par PV de bornage
	Alignement défini par arrêté d'alignement
	Application cadastrale
	Bord voirie
	Borne existante
	Borne nouvelle

Commune de TARASTEIX

Propriété de M. Francis TERMIS et Mme Marie TERMIS
Parcelles cadastrées section B n°59-60-61-610

Lieu-dit "Termis"

DP9 - Extrait cadastral

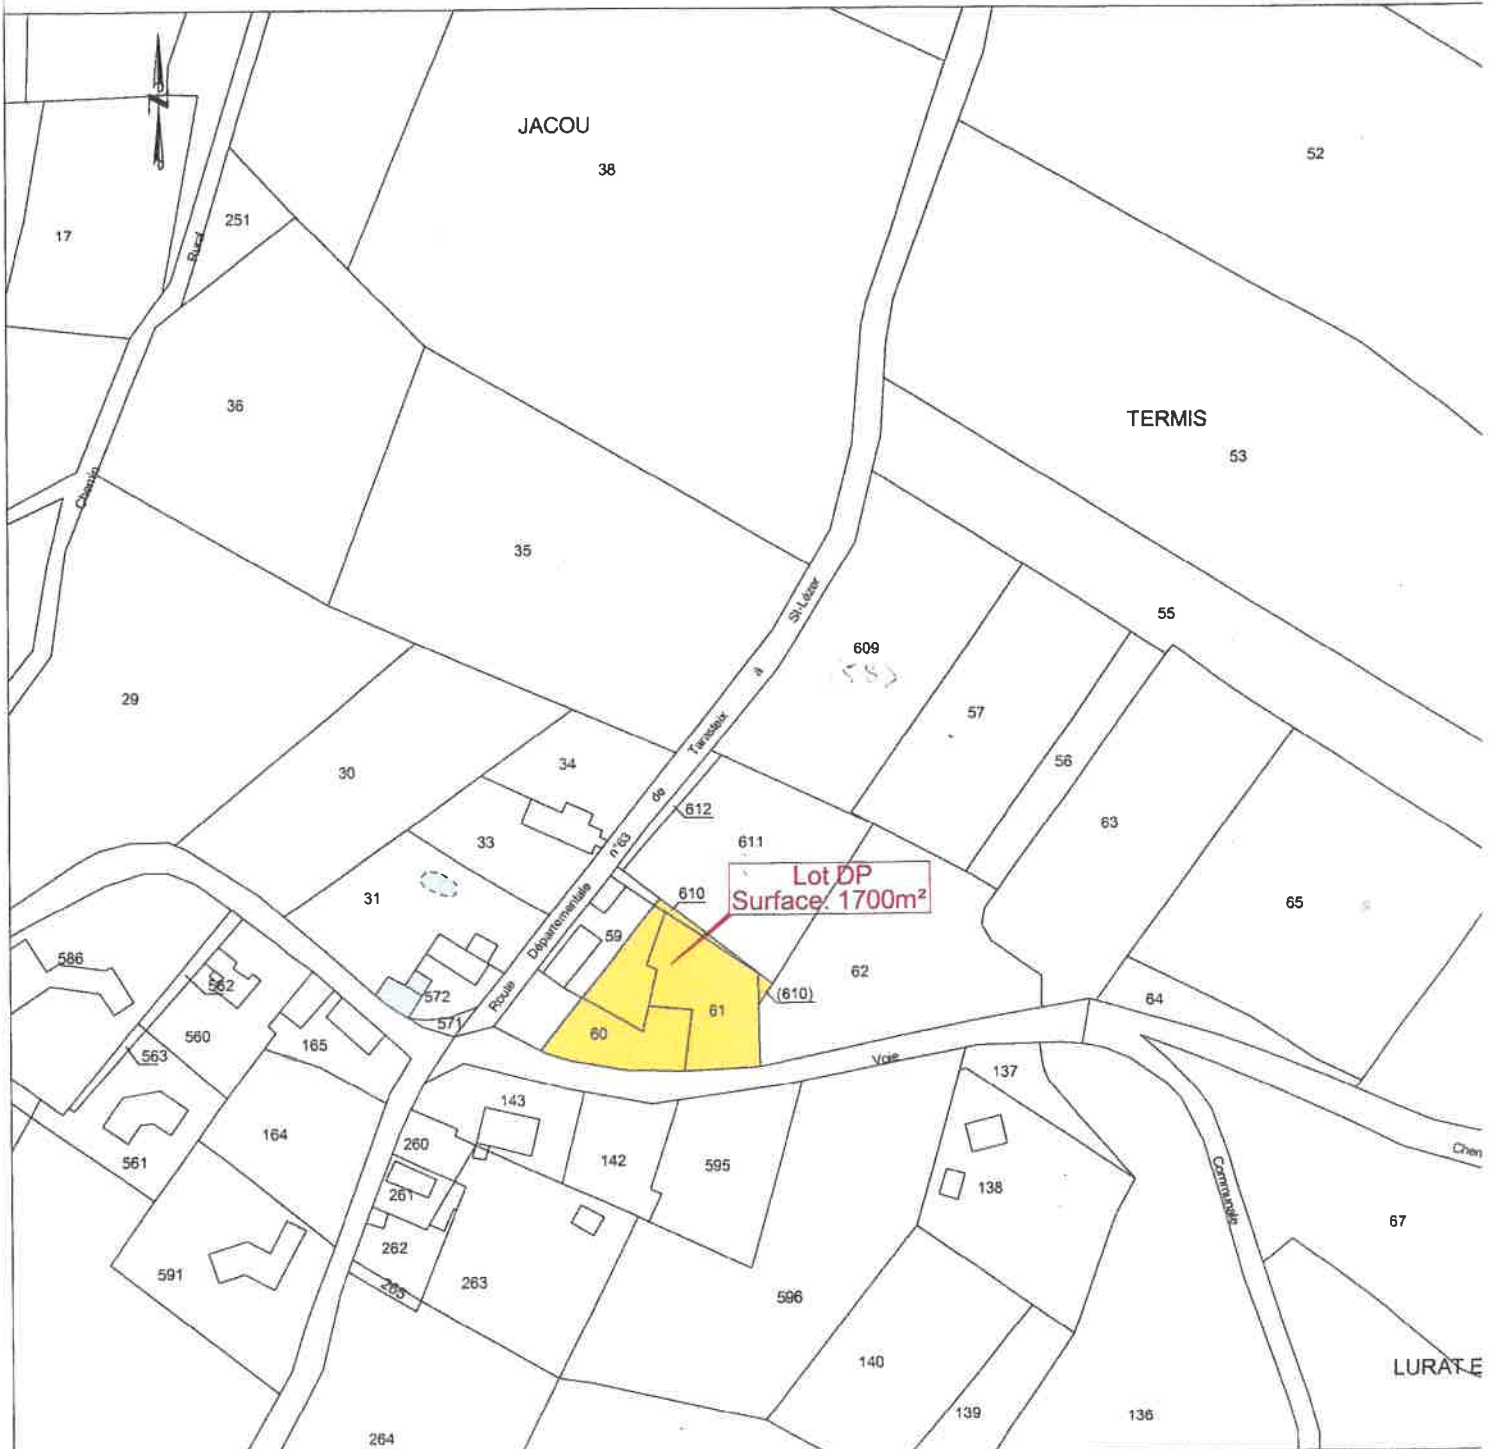

ECTAUR

expert

Rue Jean-Loup Chrétien - 65000 TARBES
Tél: 05.62.93.07.33 - geometre.tarbes@ectaur.fr
www.ectaur.fr

Echelle : 1/2000

14 mai 2020



GÉOMÈTRE-EXPERT
CONSEILLER VALORISER GARANTIR

Propriété de M. Francis TERMIS (nup)
et Mme Marie TERMIS (usu)


Division des parcelles cadastrées section B n°59, 60, 61 et 610
sises, R.D. n°63 et V.C n°7

Lieu-dit "Termis"

Plan des superficies approximatives

**DOCUMENT
PROVISOIRE**

Total: 2536 m²

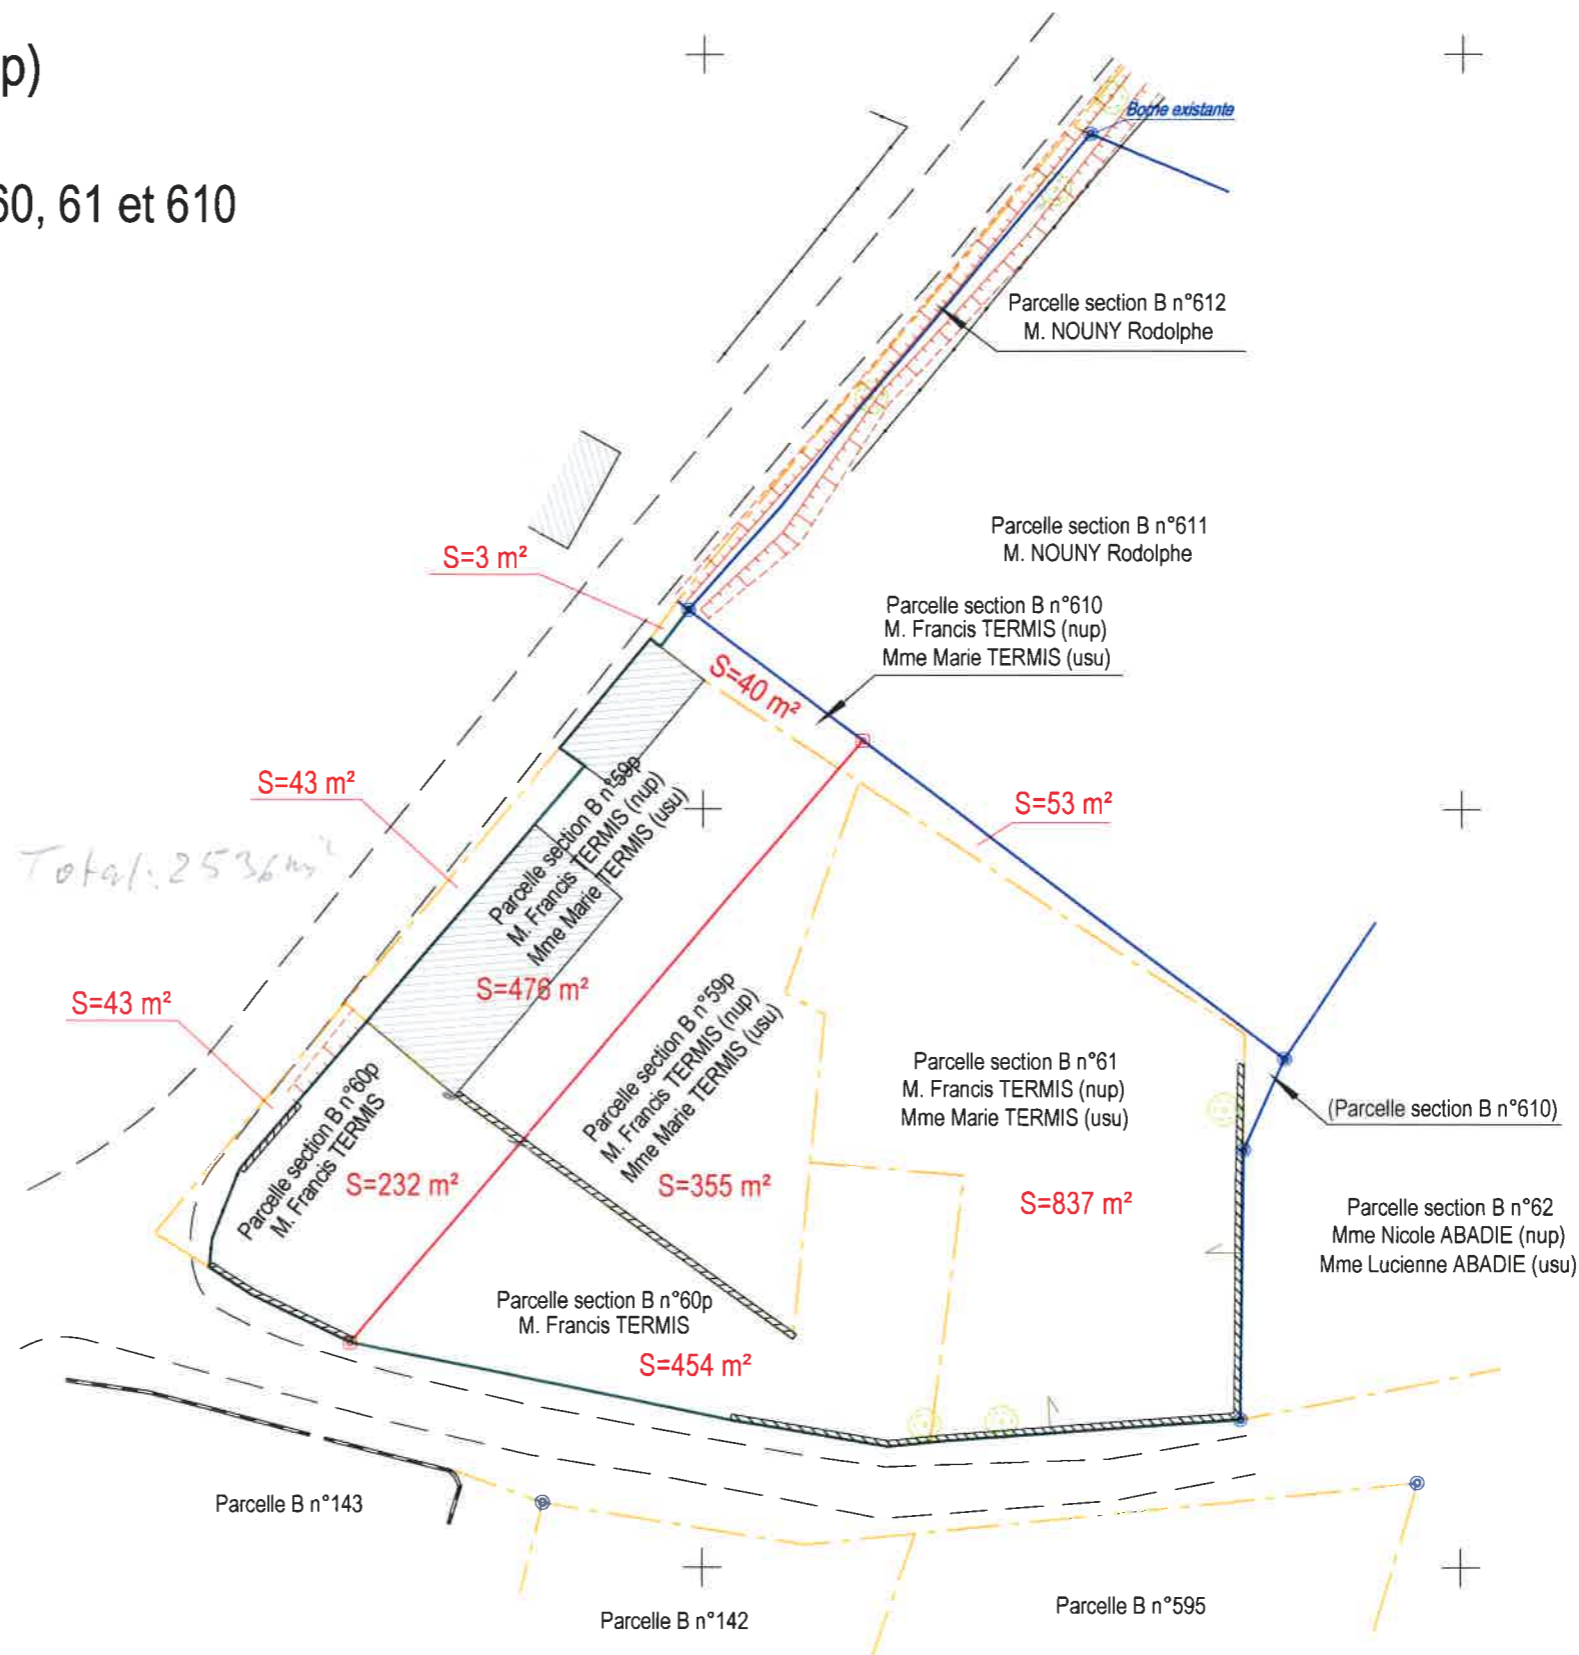

ECTAUR

expert

Rue Jean-Loup Chrétien - 65000 TARBES

Tél: 05.62.93.07.33 - geometre.tarbes@ectaur.fr

www.ectaur.fr

Echelle : 1/500

12 mai 2020

Réf. dossier : T20032 (Ancien T19129)



GÉOMÈTRE-EXPERT
CONSEILLER VALORISER GARANTIR