




Commune de TARASTEIX

Propriété de M. Francis TERMIS et Mme Marie TERMIS  
Parcelles cadastrées section B n°59-60-61-610

Lieu-dit "Termis"

DP9 - Extrait cadastral

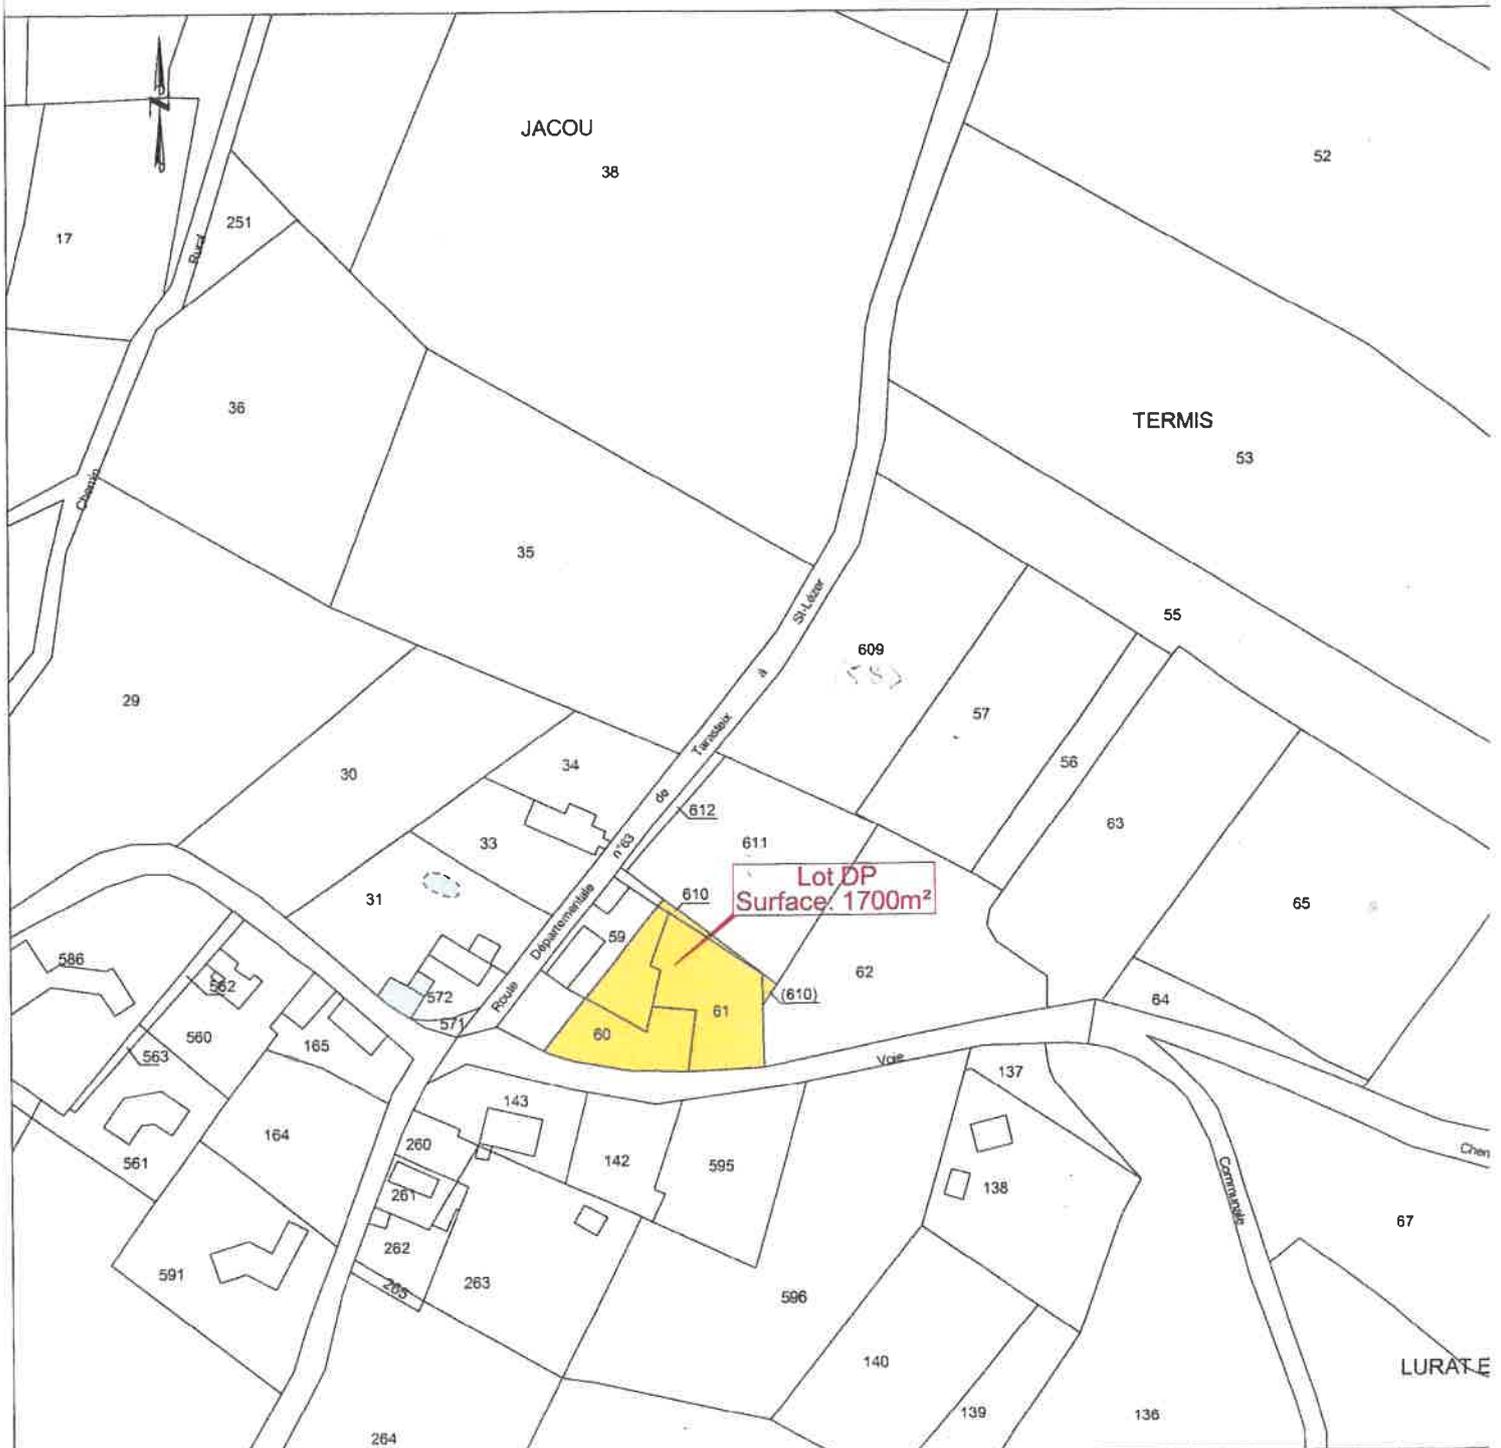

**ECTAUR**  
expert

Rue Jean-Loup Chrétien - 65000 TARBES  
Tél: 05.62.93.07.33 - [geometre.tarbes@ectaur.fr](mailto:geometre.tarbes@ectaur.fr)  
[www.ectaur.fr](http://www.ectaur.fr)

**Echelle : 1/2000**

14 mai 2020



**GÉOMÈTRE-EXPERT**  
CONSEILLER VALORISER GARANTIR

Propriété de M. Francis TERMIS (nup)  
et Mme Marie TERMIS (usu)


Division des parcelles cadastrées section B n°59, 60, 61 et 610  
sises, R.D. n°63 et V.C n°7

Lieu-dit "Termis"

Plan des superficies approximatives

**DOCUMENT  
PROVISOIRE**

Total: 2536 m<sup>2</sup>

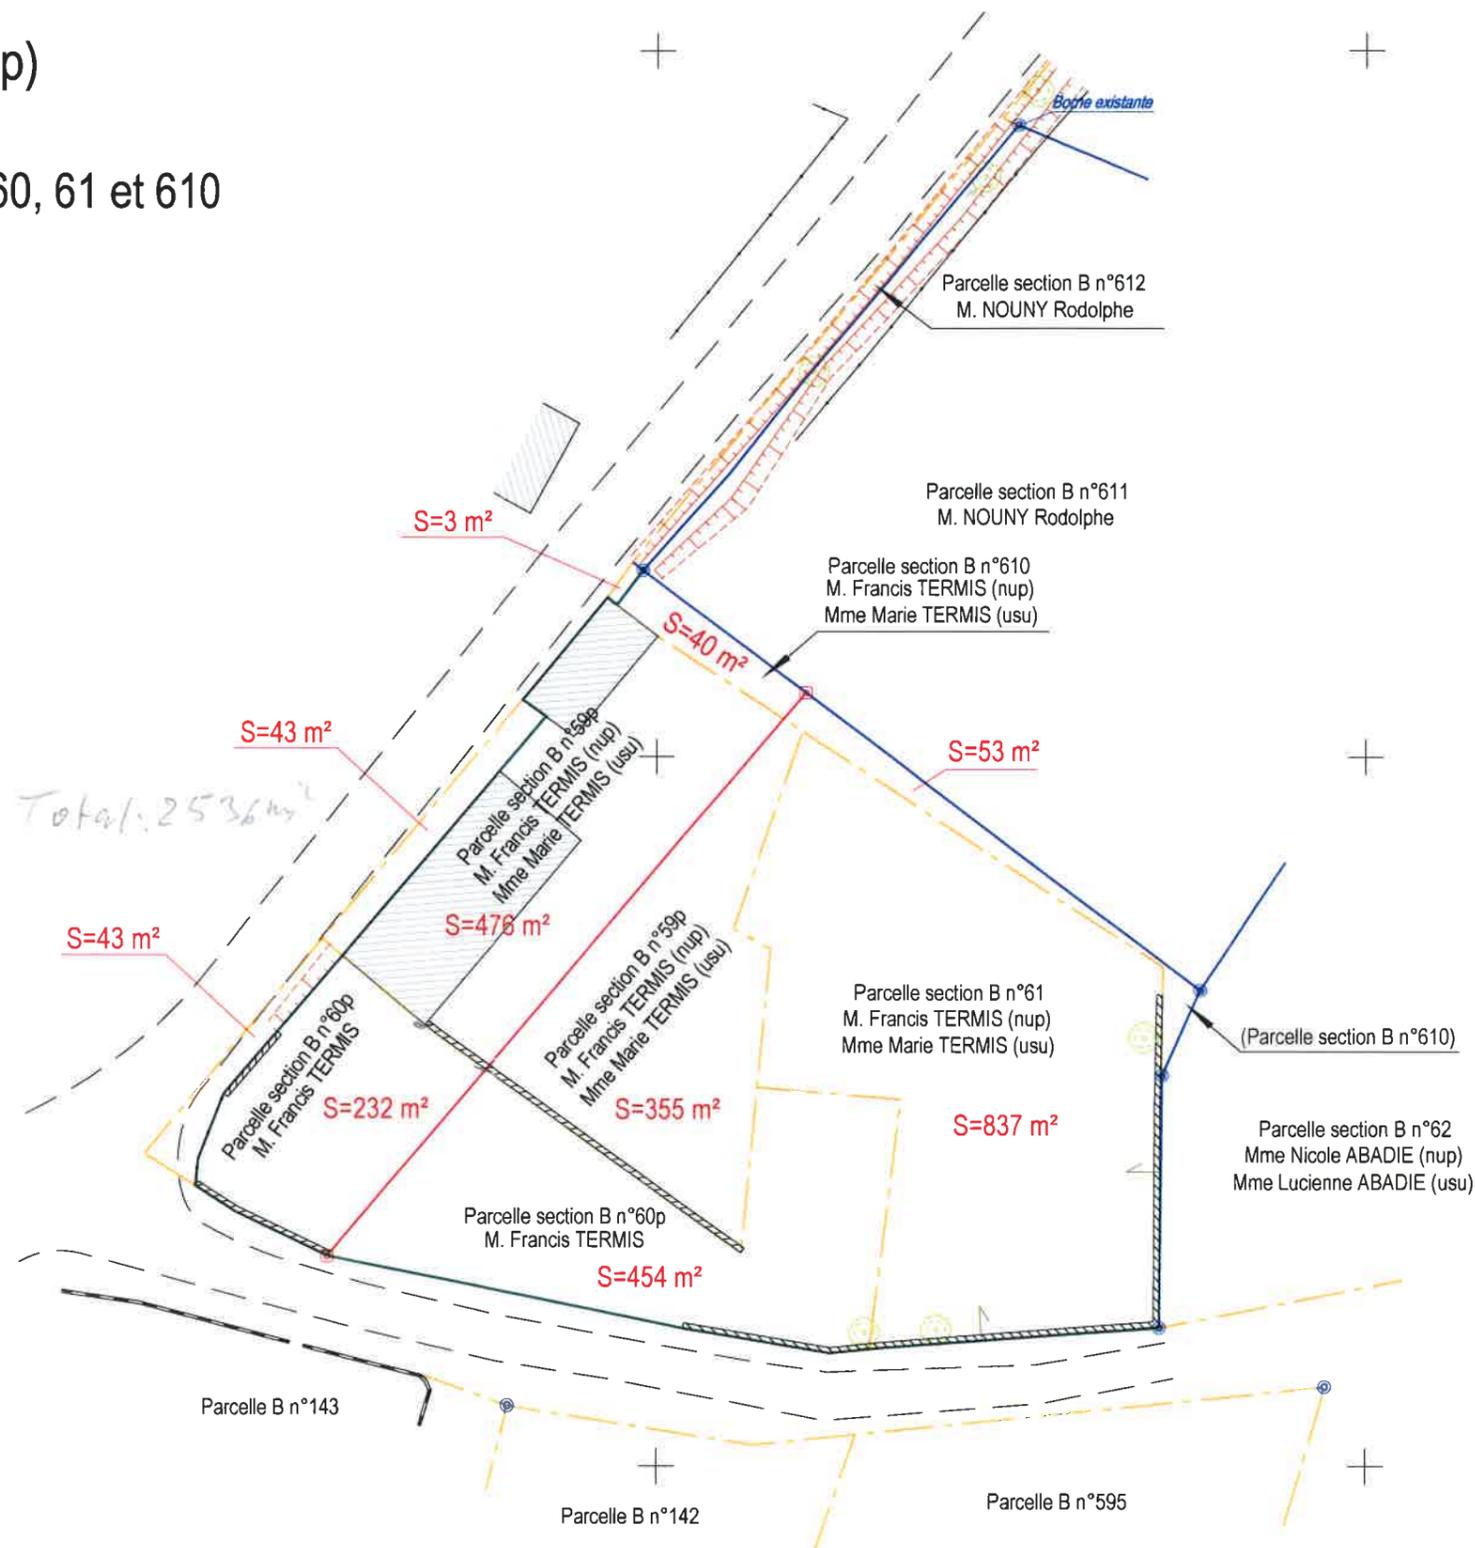

Y=2240.800

Y=2240.850

Y=2240.800

Y=2240.750

Y=2240.750

X=1456.500

X=1456.550

X=1456.500

X=1456.550



**ECTAUR**

expert

Rue Jean-Loup Chrétien - 65000 TARBES  
Tél: 05.62.93.07.33 - [geometre.tarbes@ectaur.fr](mailto:geometre.tarbes@ectaur.fr)  
[www.ectaur.fr](http://www.ectaur.fr)

**Echelle : 1/500**

12 mai 2020

Réf. dossier : T20032 (Ancien T19129)



**GÉOMÈTRE-EXPERT**  
CONSEILLER VALORISER GARANTIR