




## SCHEMA TYPE DE L'INSTALLATION SANITAIRE ET DU BRANCHEMENT AU RESEAU-VANNE

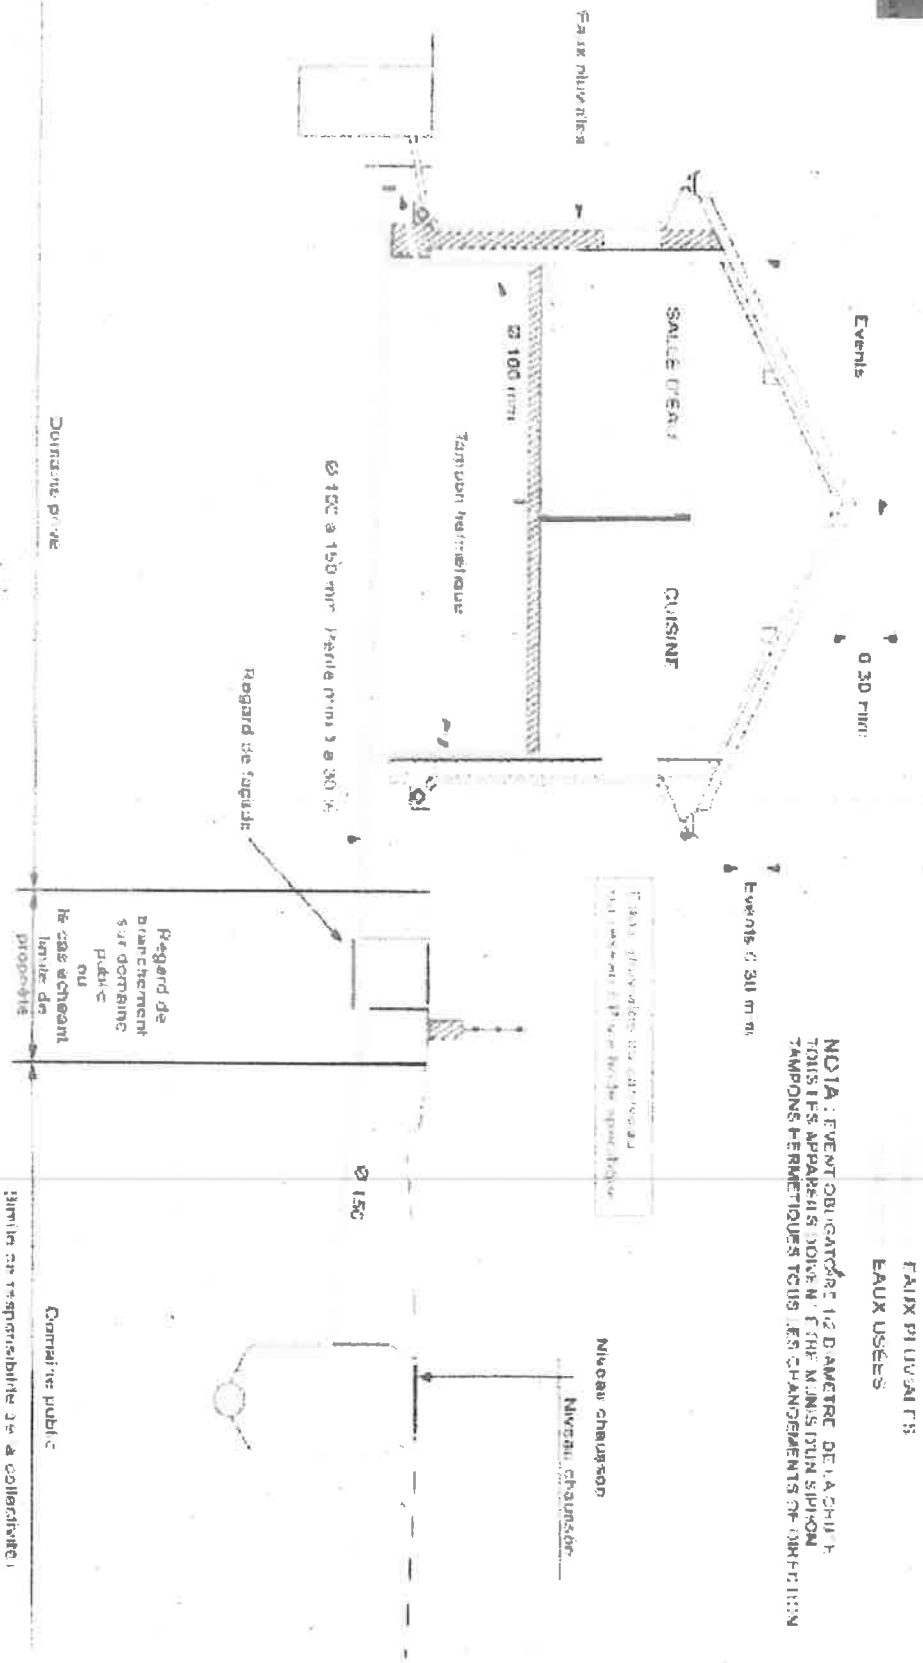

NOTA : EVENT OBLIGATOIRE 12 DIAMETRE DE LA CHUTE  
TOUS LES APPAREILS DOIVENT ETRE MONTES SUR SIPHON  
TAMPONS HERMETIQUES TOUS LES CHANGEMENTS DE DIRECTION

FAUX PLUVIANTS  
EAUX USEES

Niveau chausson  
Niveau chausson

Compteur public

limite de responsabilité de collectivité

Regard de branchements sur domaines publics ou le cas échéant limite de propriété

Regard de vue sur la salle d'eau