
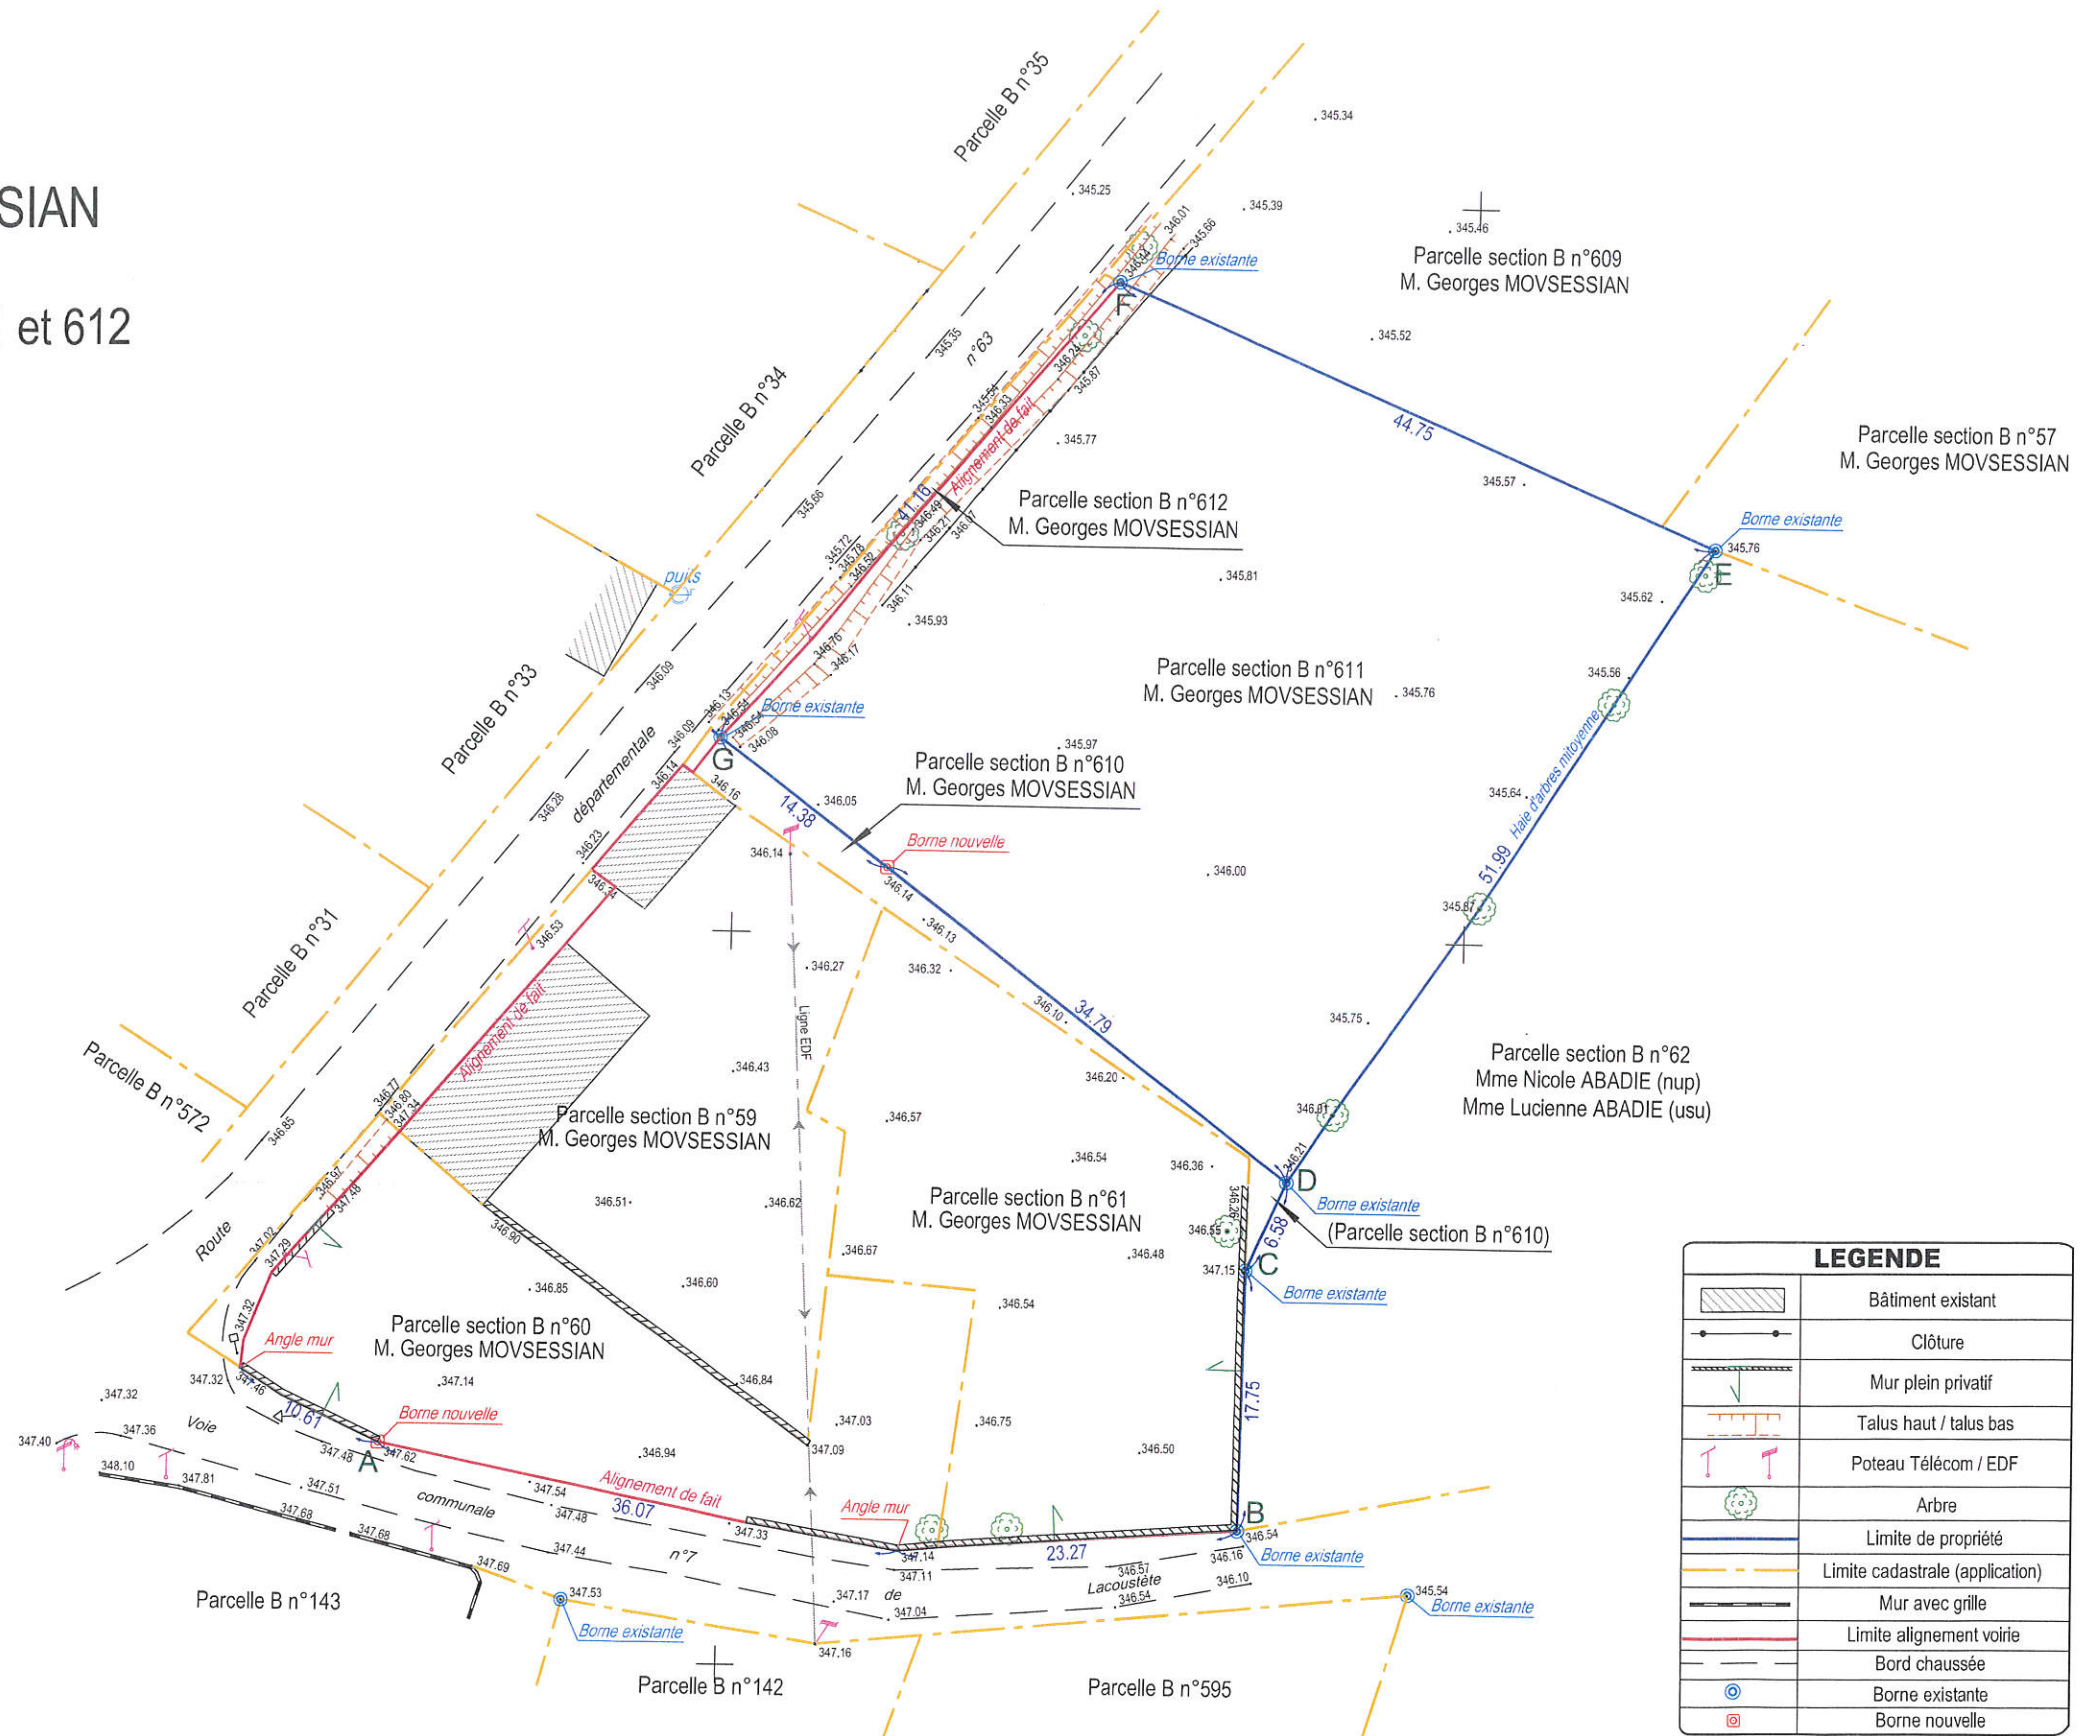


Propriété de M. Georges MOVSESSIAN

Parcelles cadastrées:

section B n°57, 59, 60, 61, 609, 610, 611 et 612
sises, R.D. n°63 et V.C n°7

Lieu-dit "Termis"

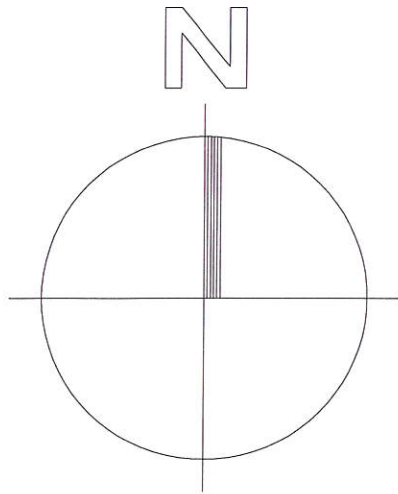

LEGENDE	
	Bâtiment existant
	Clôture
	Mur plein privatif
	Talus haut / talus bas
	Poteau Télécom / EDF
	Arbre
	Limite de propriété
	Limite cadastrale (application)
	Mur avec grille
	Limite alignement voirie
	Bord chaussée
	Borne existante
	Borne nouvelle

04

PROJET DE CONSTRUCTION DE MAISONS INDIVIDUELLES

COMMUNE DE TARASTEIX

PLAN DE GEOMETRE

20 NOVEMBRE 2020

ECHELLE : 1/500°

