


projet pour un deuxième  
 logement  
 à l'arrière de l'étable-grange  
 Etage

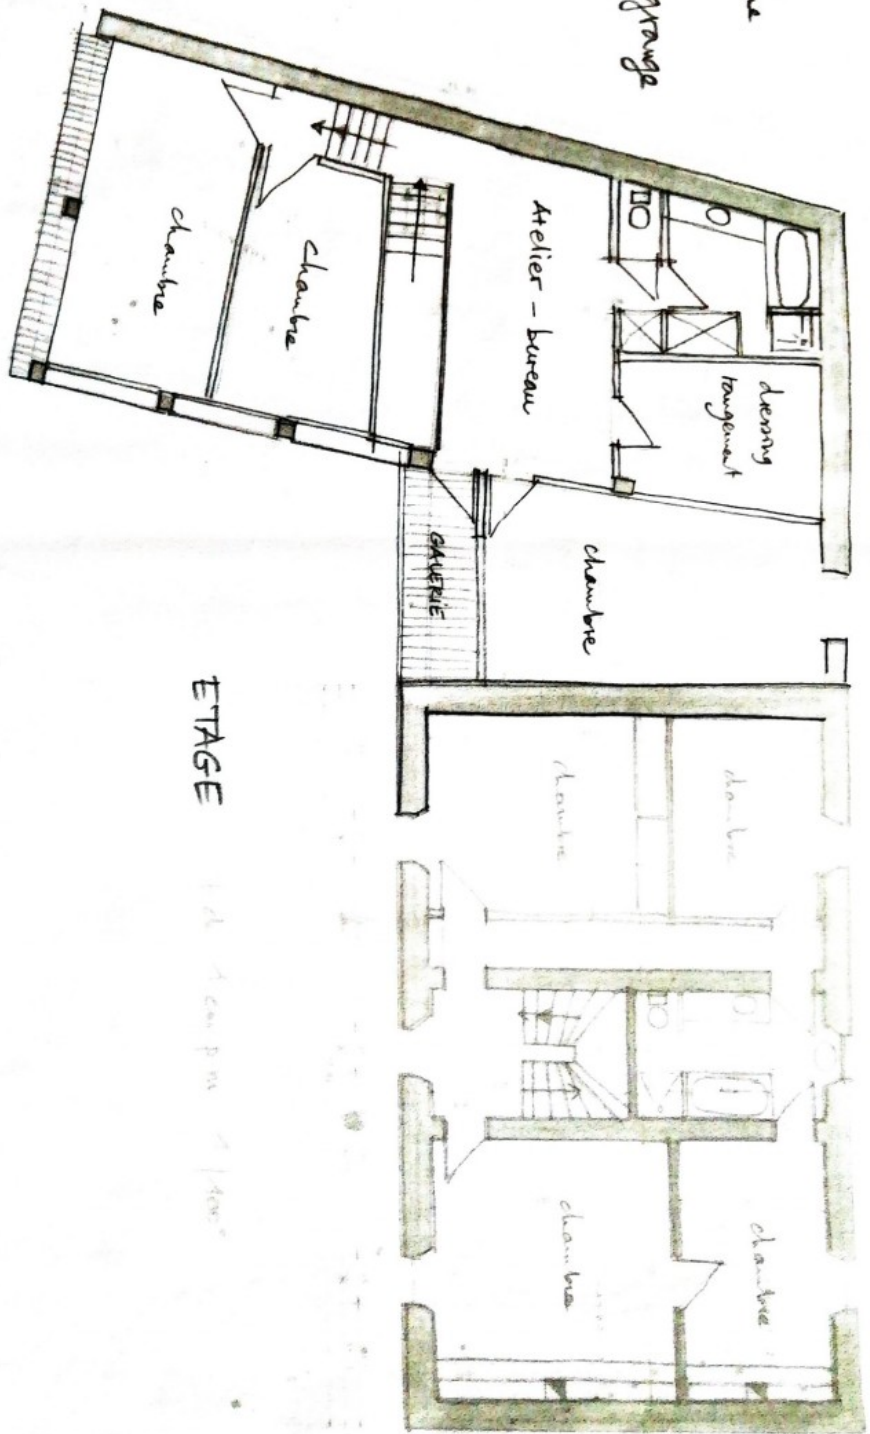

ETAGE

14.50 m x 14.50 m