

PROJET DE DIVISION

DEPARTEMENT DE L'HERAULT
COMMUNE DE VAILHAN
Section B

Echelle 1/500

L'authenticité de ce document est
exclusivement assurée par la signature
originale du Géomètre-Expert.


CABINET ROQUE

cabinetroque@wanadoo.fr

www.roque-geometre.fr

SELARL de Géomètres Experts Fondateurs D.P.L.G
Inscrite à l'Ordre des Géomètres-Experts sous le n°93 806

Dressé à Pézenas le 14/04/2020

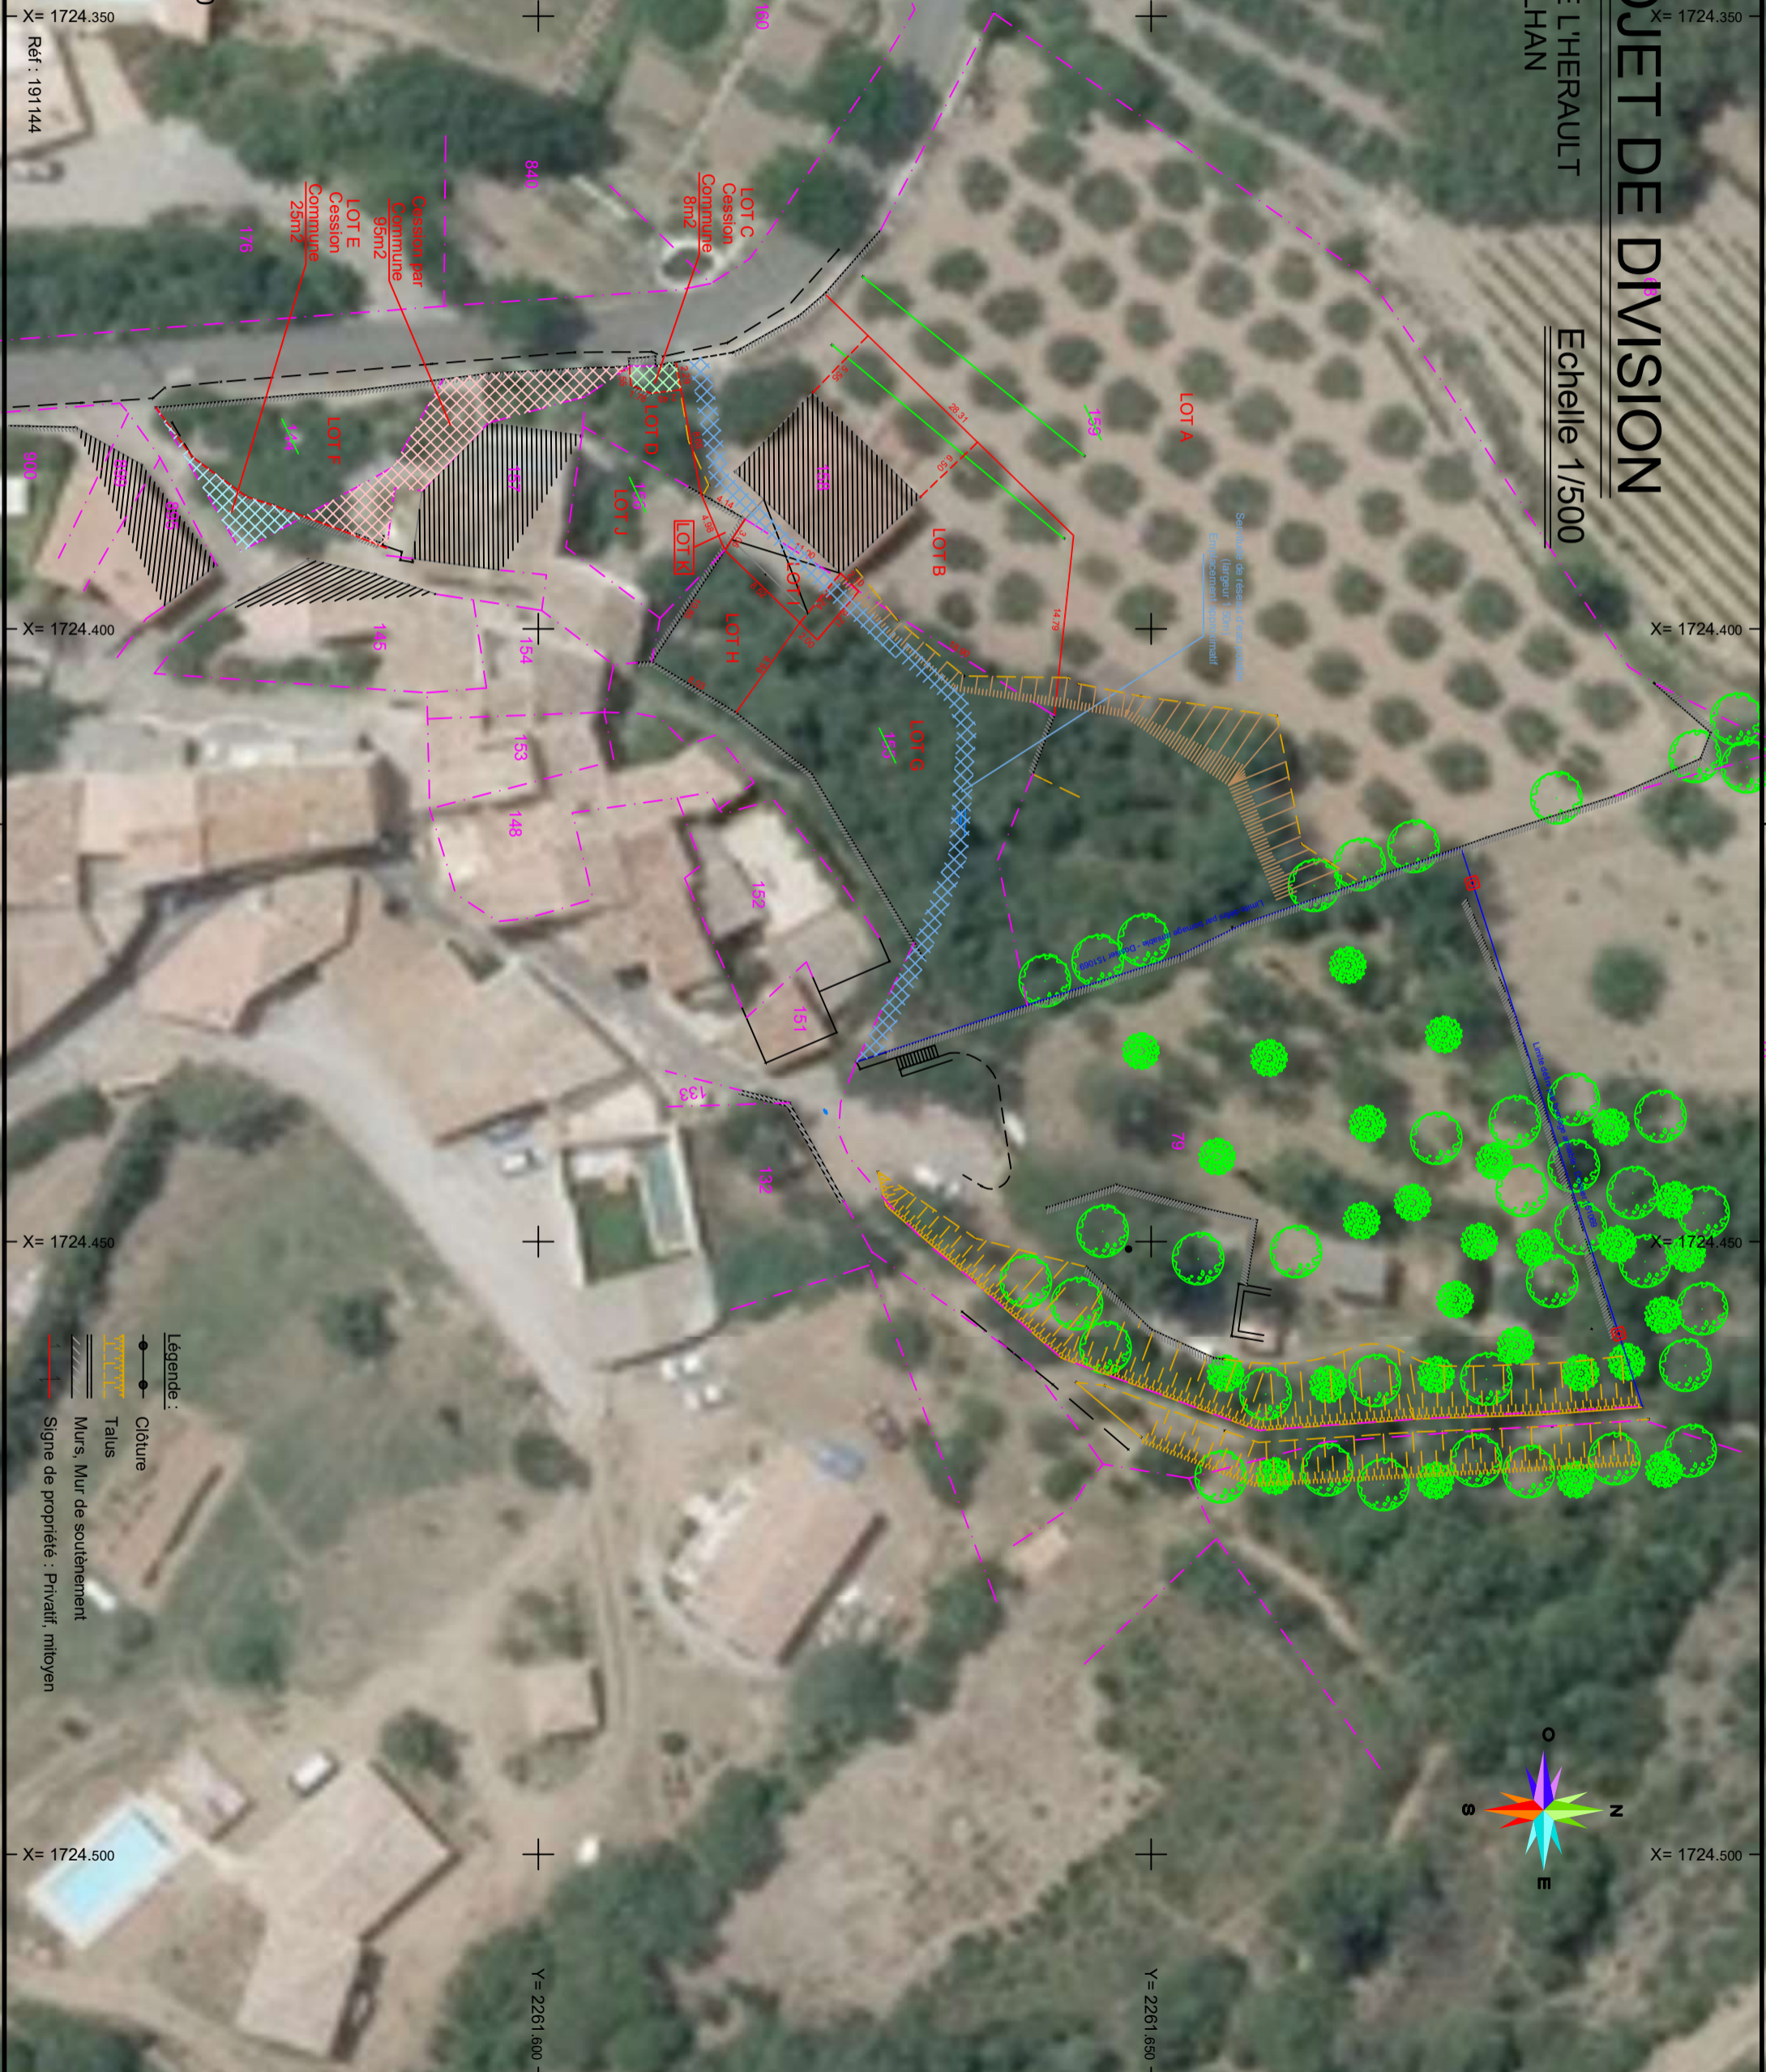

- Légende :
- Clôture
 - Talus
 - Murs, Mur de soutènement
 - Signe de propriété : Privatif, milieu