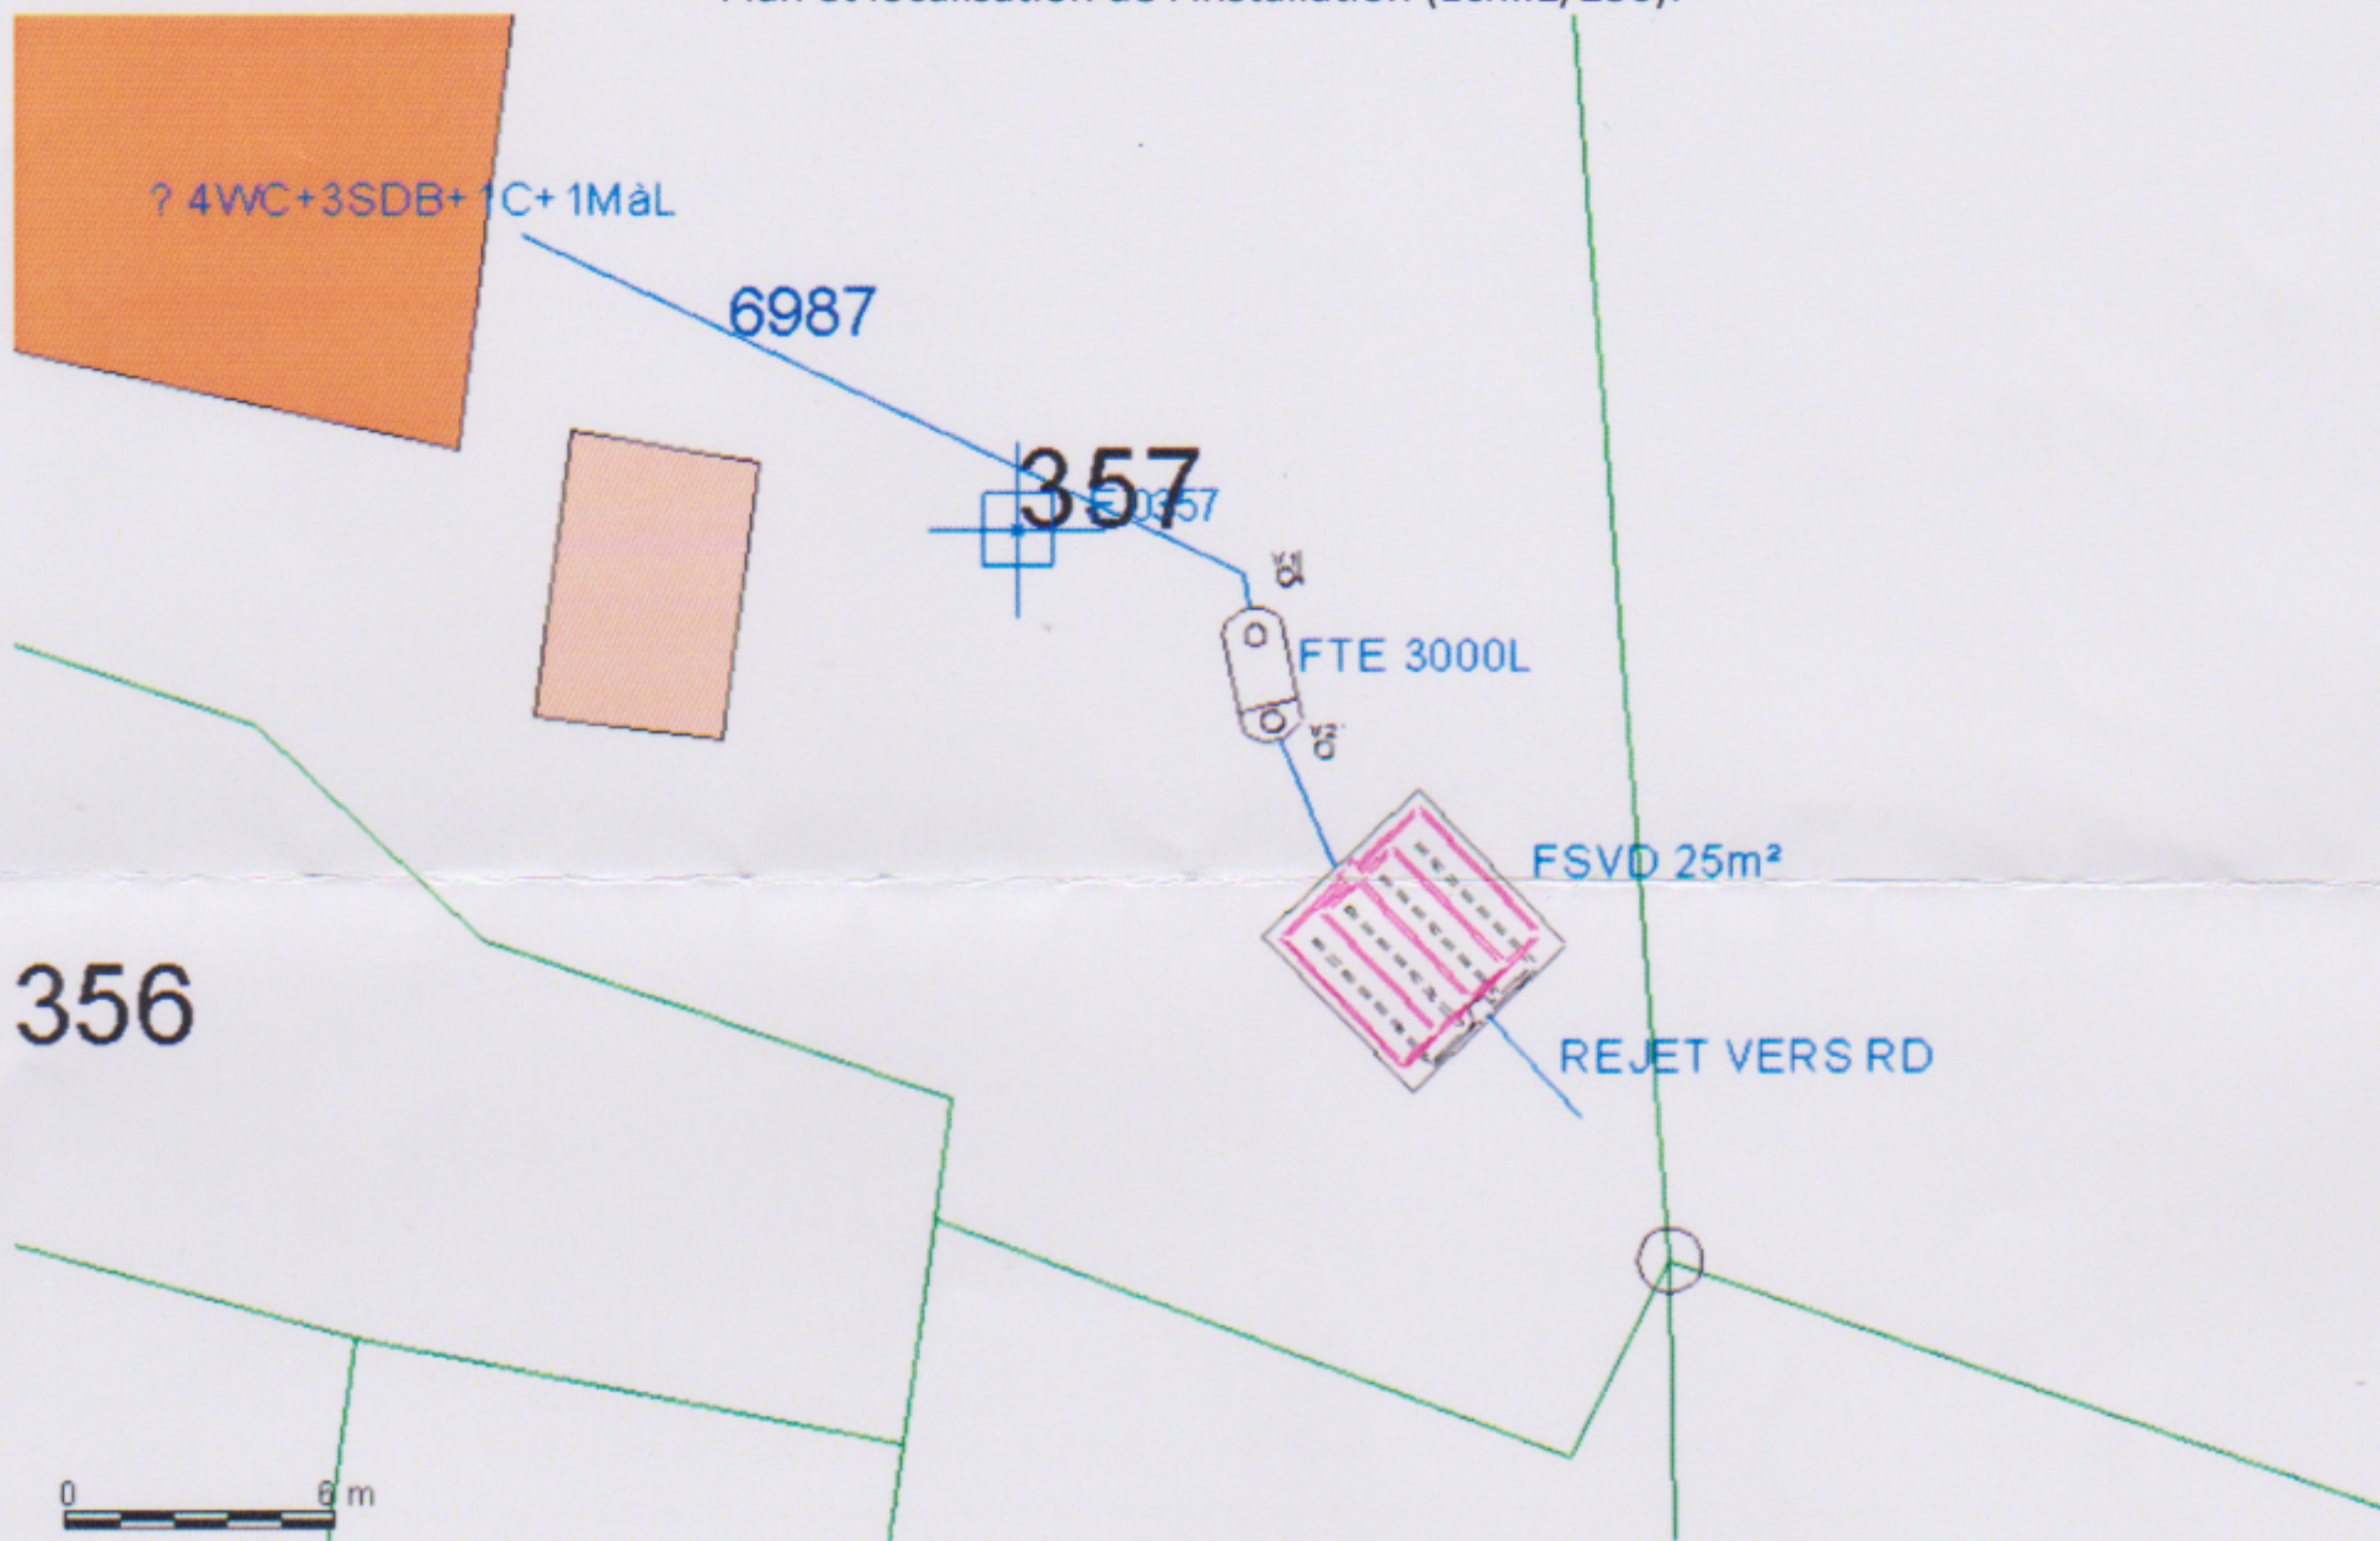
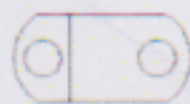
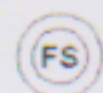
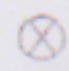
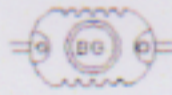

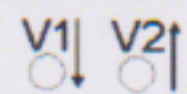


SCHEMA DE LA FILIERE D'ASSAINISSEMENT NON COLLECTIF
Plan et localisation de l'installation (Ech.:1/250):



Légende :

- | | |
|---|------------------------------------|
|  | Fosse Toutes Eaux |
|  | Fosse septique |
|  | Préfiltre |
|  | Bac à Graisses |
|  | Regard de visite/contrôle |
|  | Ventilation Primaire et Secondaire |

- | |
|---------------------------|
| SdB = Salle de Bain |
| C = Cuisine |
| MàL = Machine à Laver |
| Em = Eaux Ménagères |
| Ev = Eaux Vannes |
| CEP = Captage Eau Potable |
| PR = Pompe de relevage |
| EP = Eaux pluviales |