



plan étage

projet

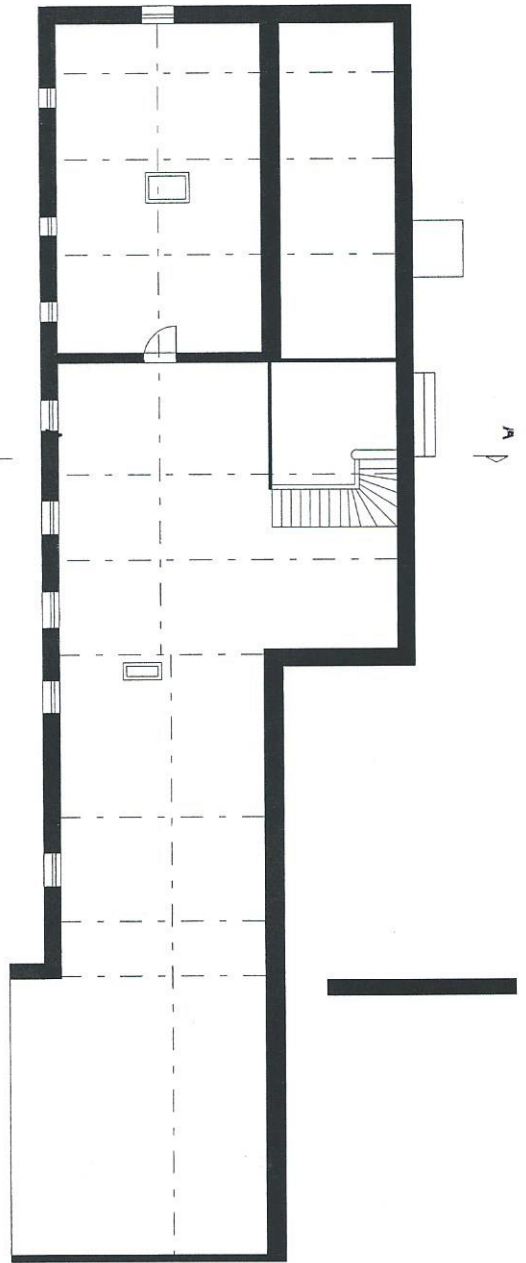

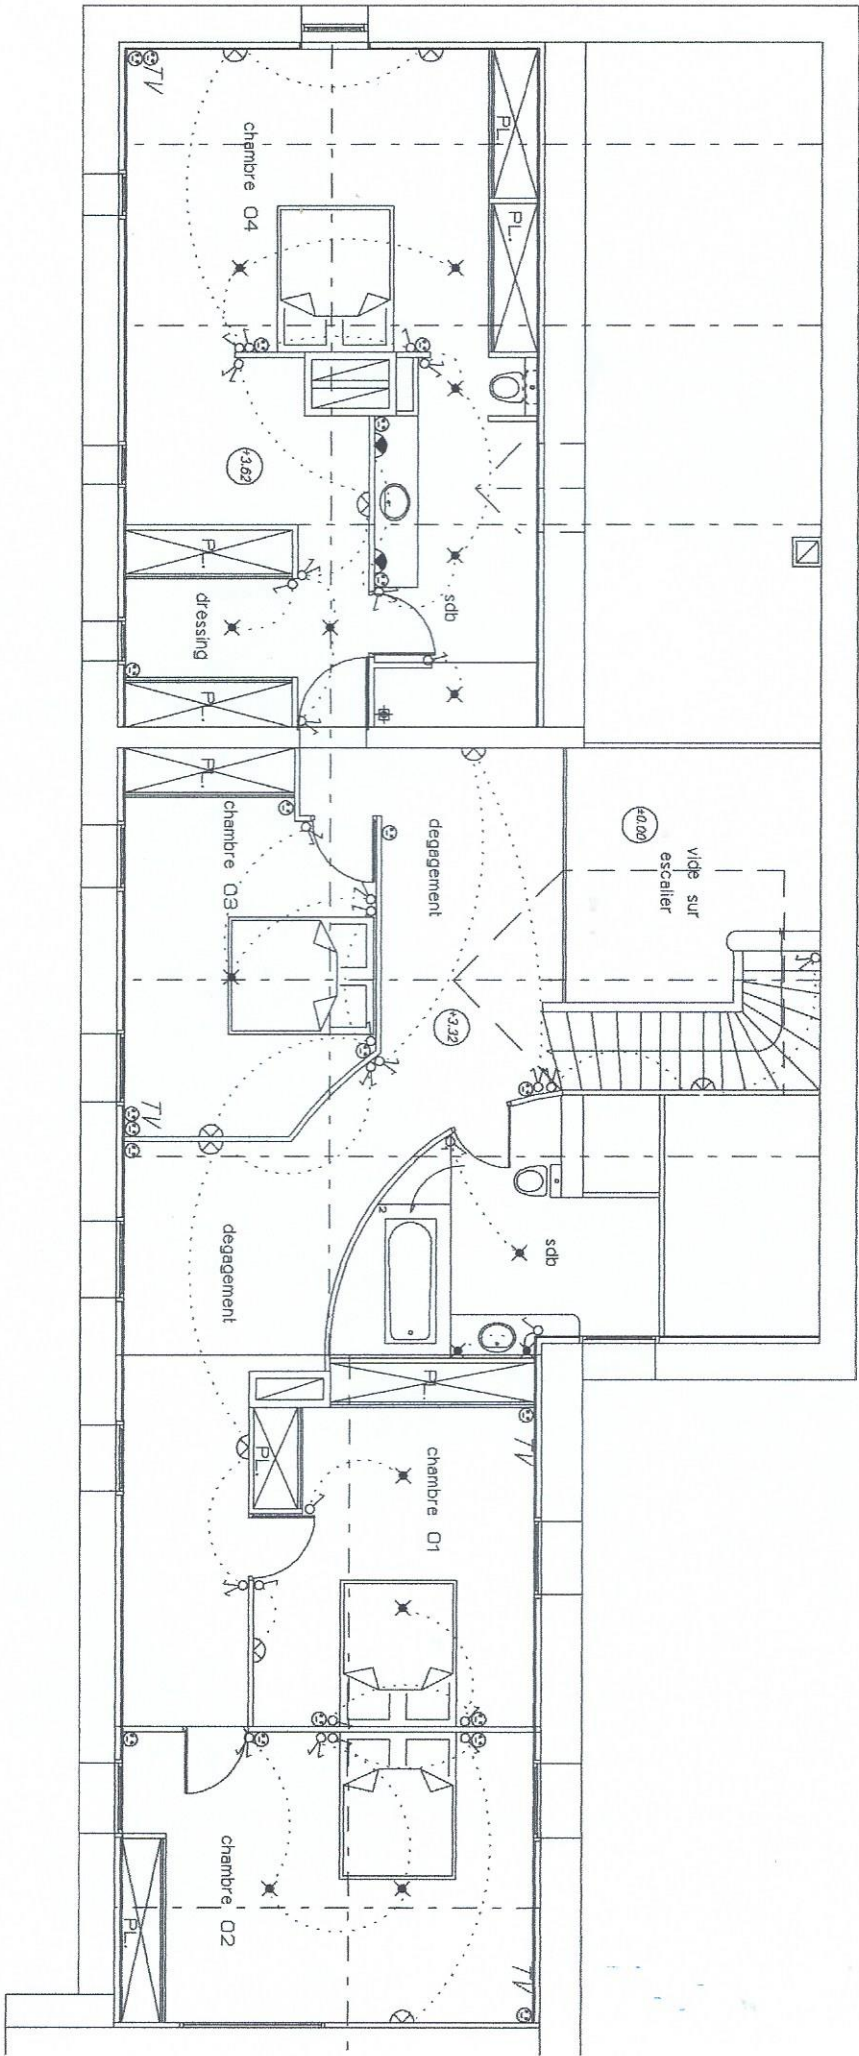


plan étage


électricité

ech : 1/100°


plan rdc

état des lieux

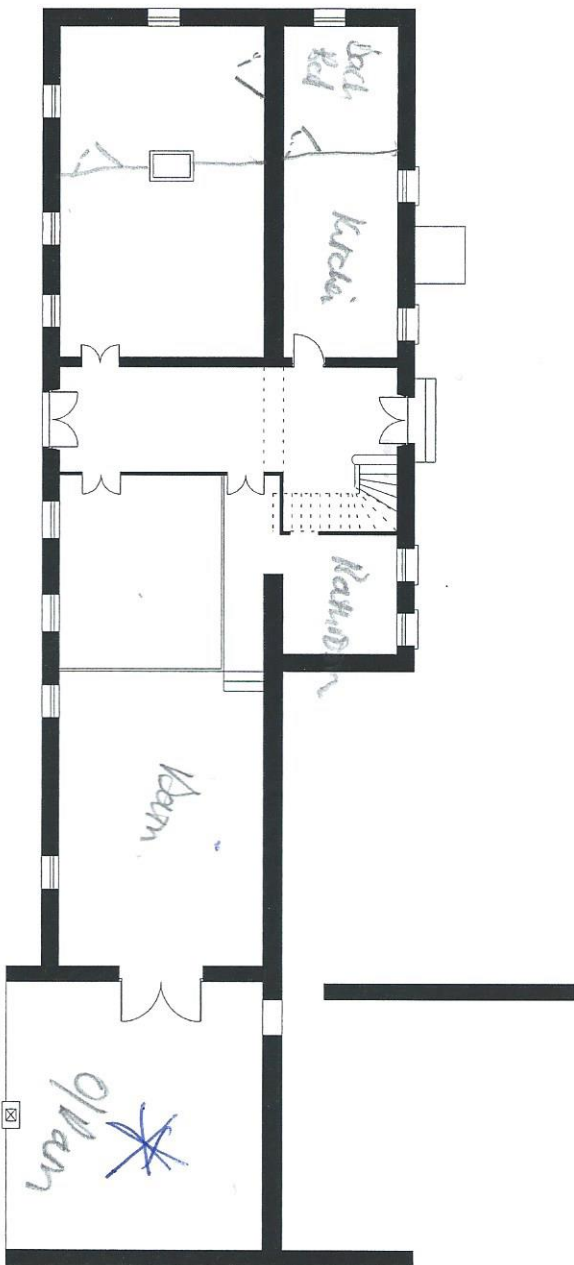


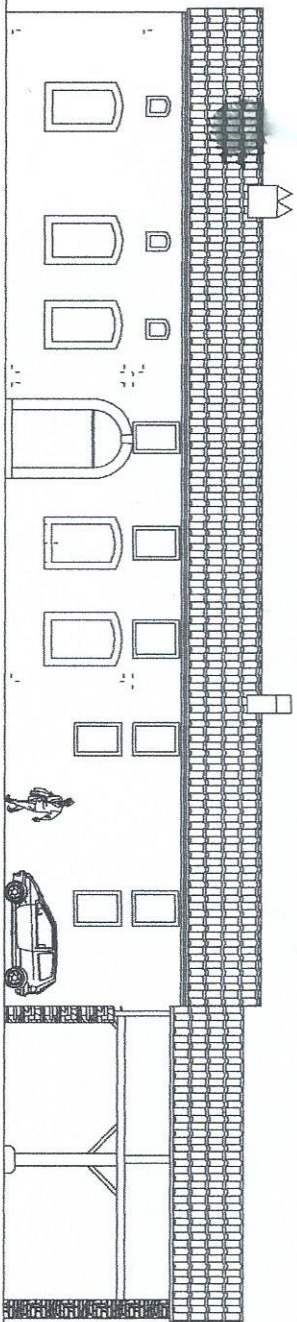


Façade nord-est

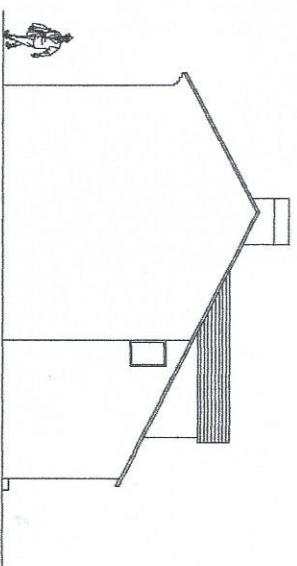

Façade nord-ouest

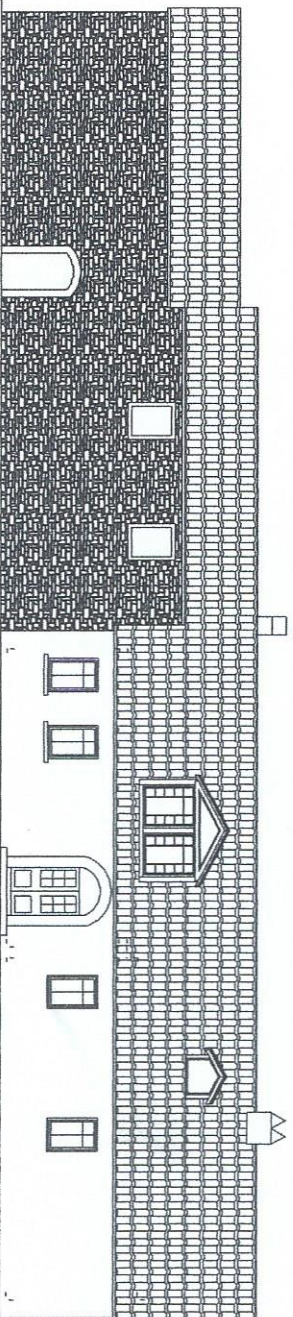

Façade sud-ouest

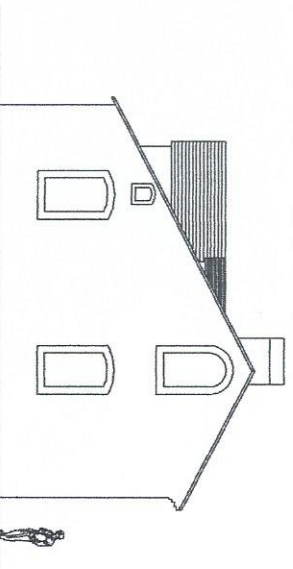

Façade sud-est

façades

éch : 1/200°