


XII. Croquis des installations

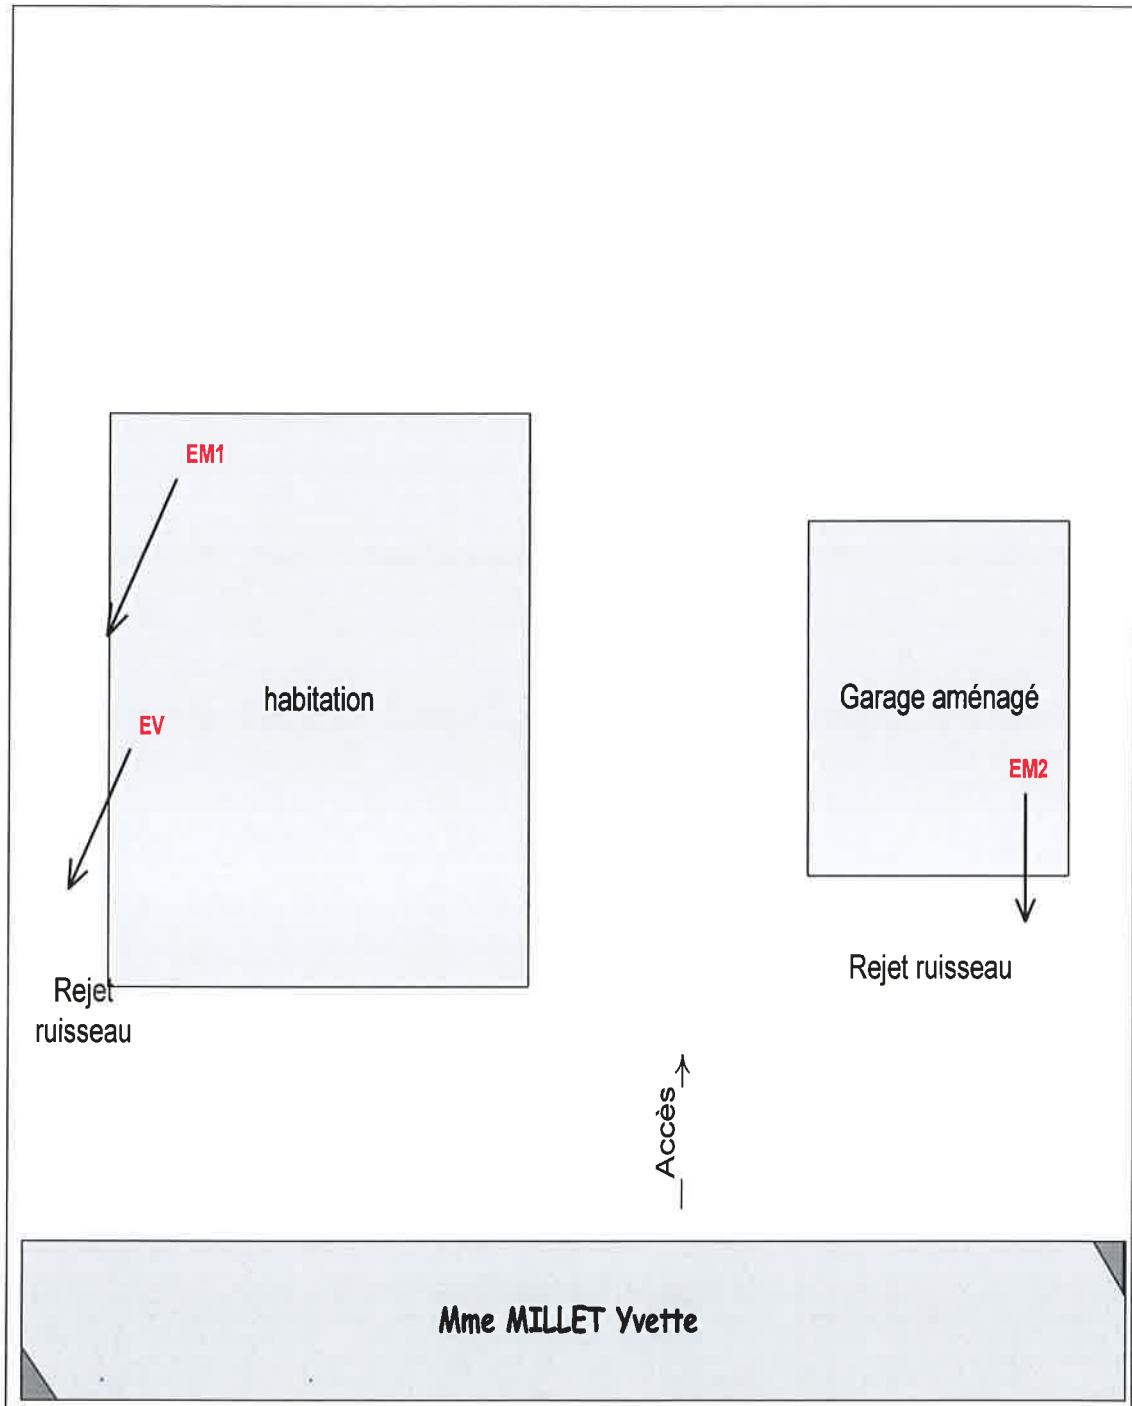

LEGENDE

EV : eaux vannes des wc
 EM1 : eaux ménagères de cuisine
 EM2 : eaux ménagères de salle de bain
 EP : eaux pluviales

FTE : fosse toutes eaux
 VH : ventilation haute
 VB : ventilation basse
 R : regard de visite
 RR : regard de répartition