

Département :
HAUTES-PYRÉNÉES

Commune :
CAMPAN

DIRECTION GÉNÉRALE DES FINANCES PUBLIQUES

EXTRAIT DU PLAN CADASTRAL

Le plan visualisé sur cet extrait est géré
par le centre des impôts foncier suivant :
TARBES

Section : R
Feuille : 000 R 01


Échelle d'origine : 1/2500
Échelle d'édition : 1/2500

Date d'édition : 13/04/2016
(fuseau horaire de Paris)

©2014 Ministère des Finances et des
Comptes publics

Cet extrait de plan vous est délivré par :

cadastre.gouv.fr

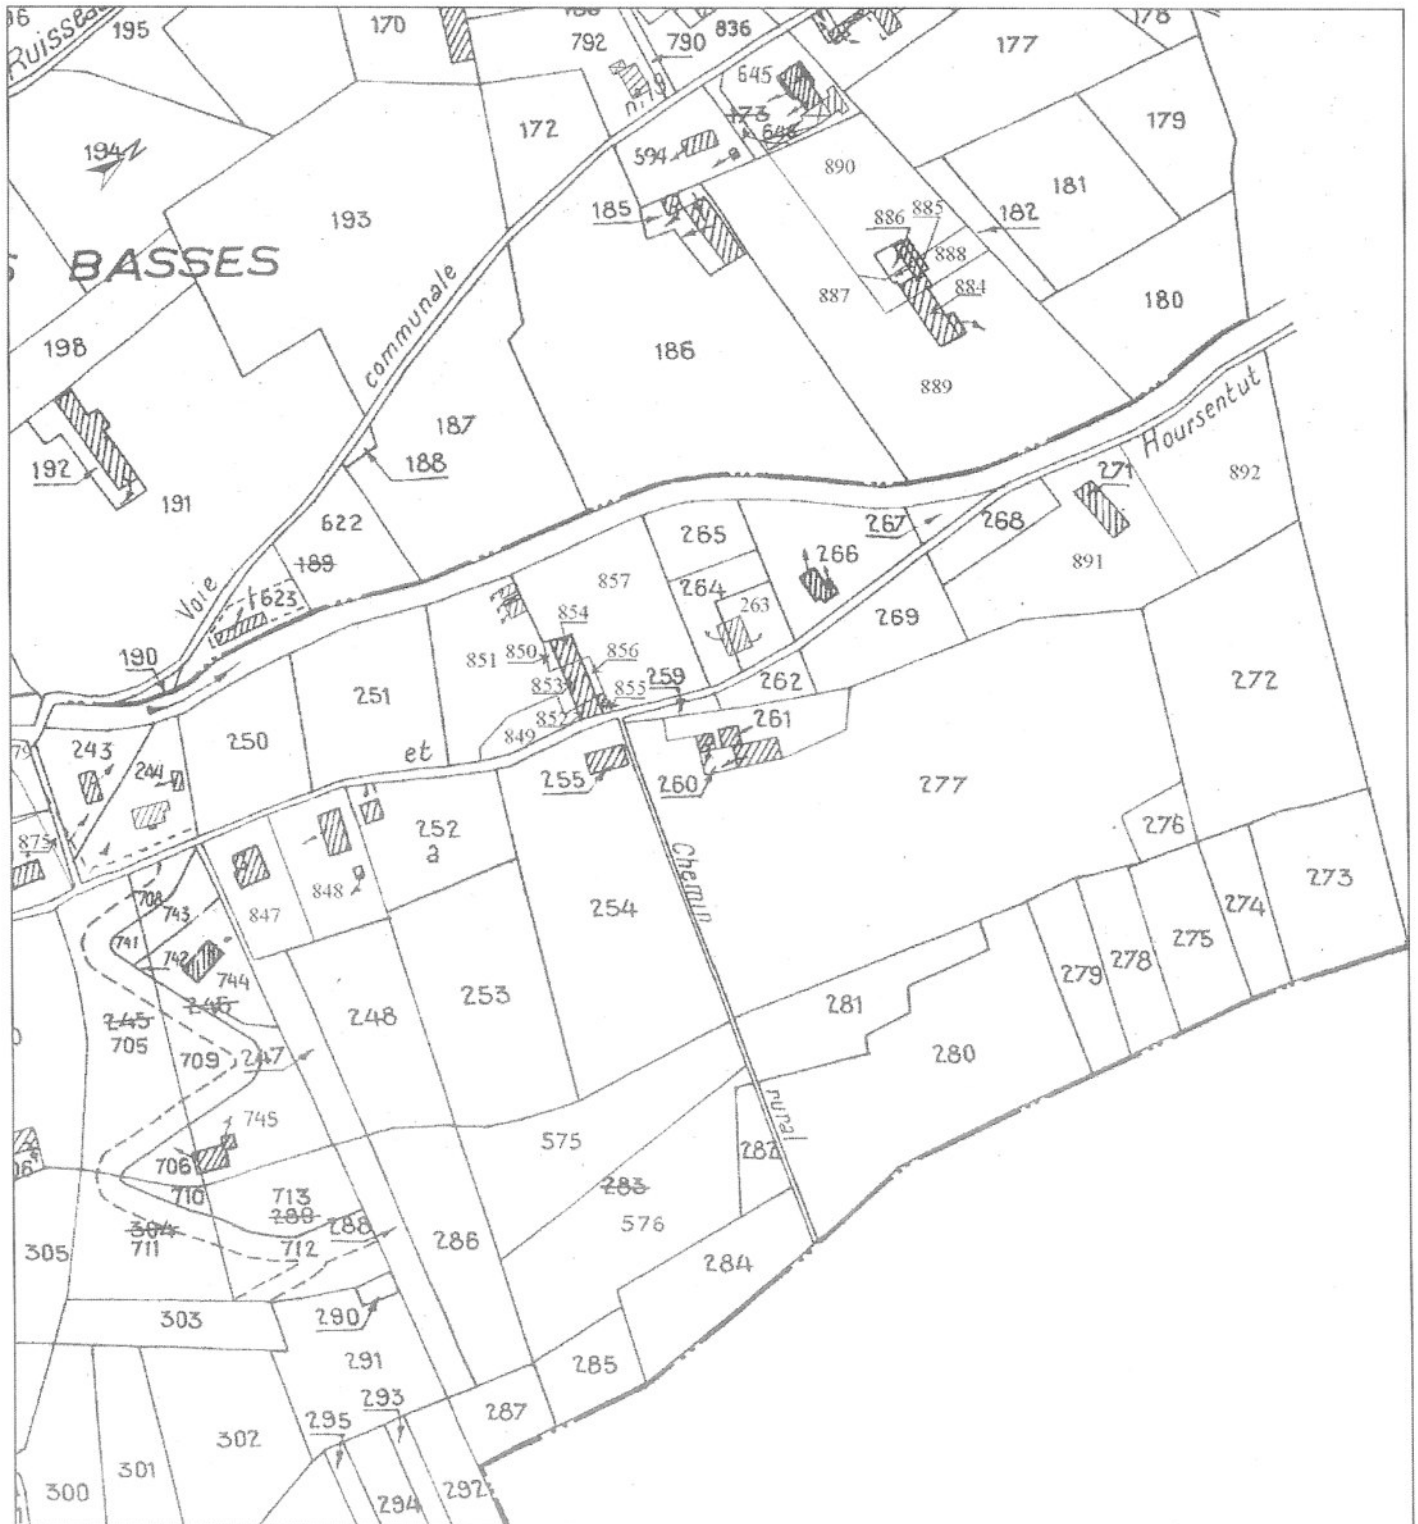

Département :
HAUTES-PYRÉNÉES

Commune :
CAMPAN

DIRECTION GÉNÉRALE DES FINANCES PUBLIQUES

EXTRAIT DU PLAN CADASTRAL

Le plan visualisé sur cet extrait est géré
par le centre des impôts foncier suivant :
TARBES

Section : R
Feuille : 000 R 01


Échelle d'origine : 1/2500
Échelle d'édition : 1/2500

Date d'édition : 13/04/2016
(fuseau horaire de Paris)

©2014 Ministère des Finances et des
Comptes publics

Cet extrait de plan vous est délivré par :

cadastre.gouv.fr

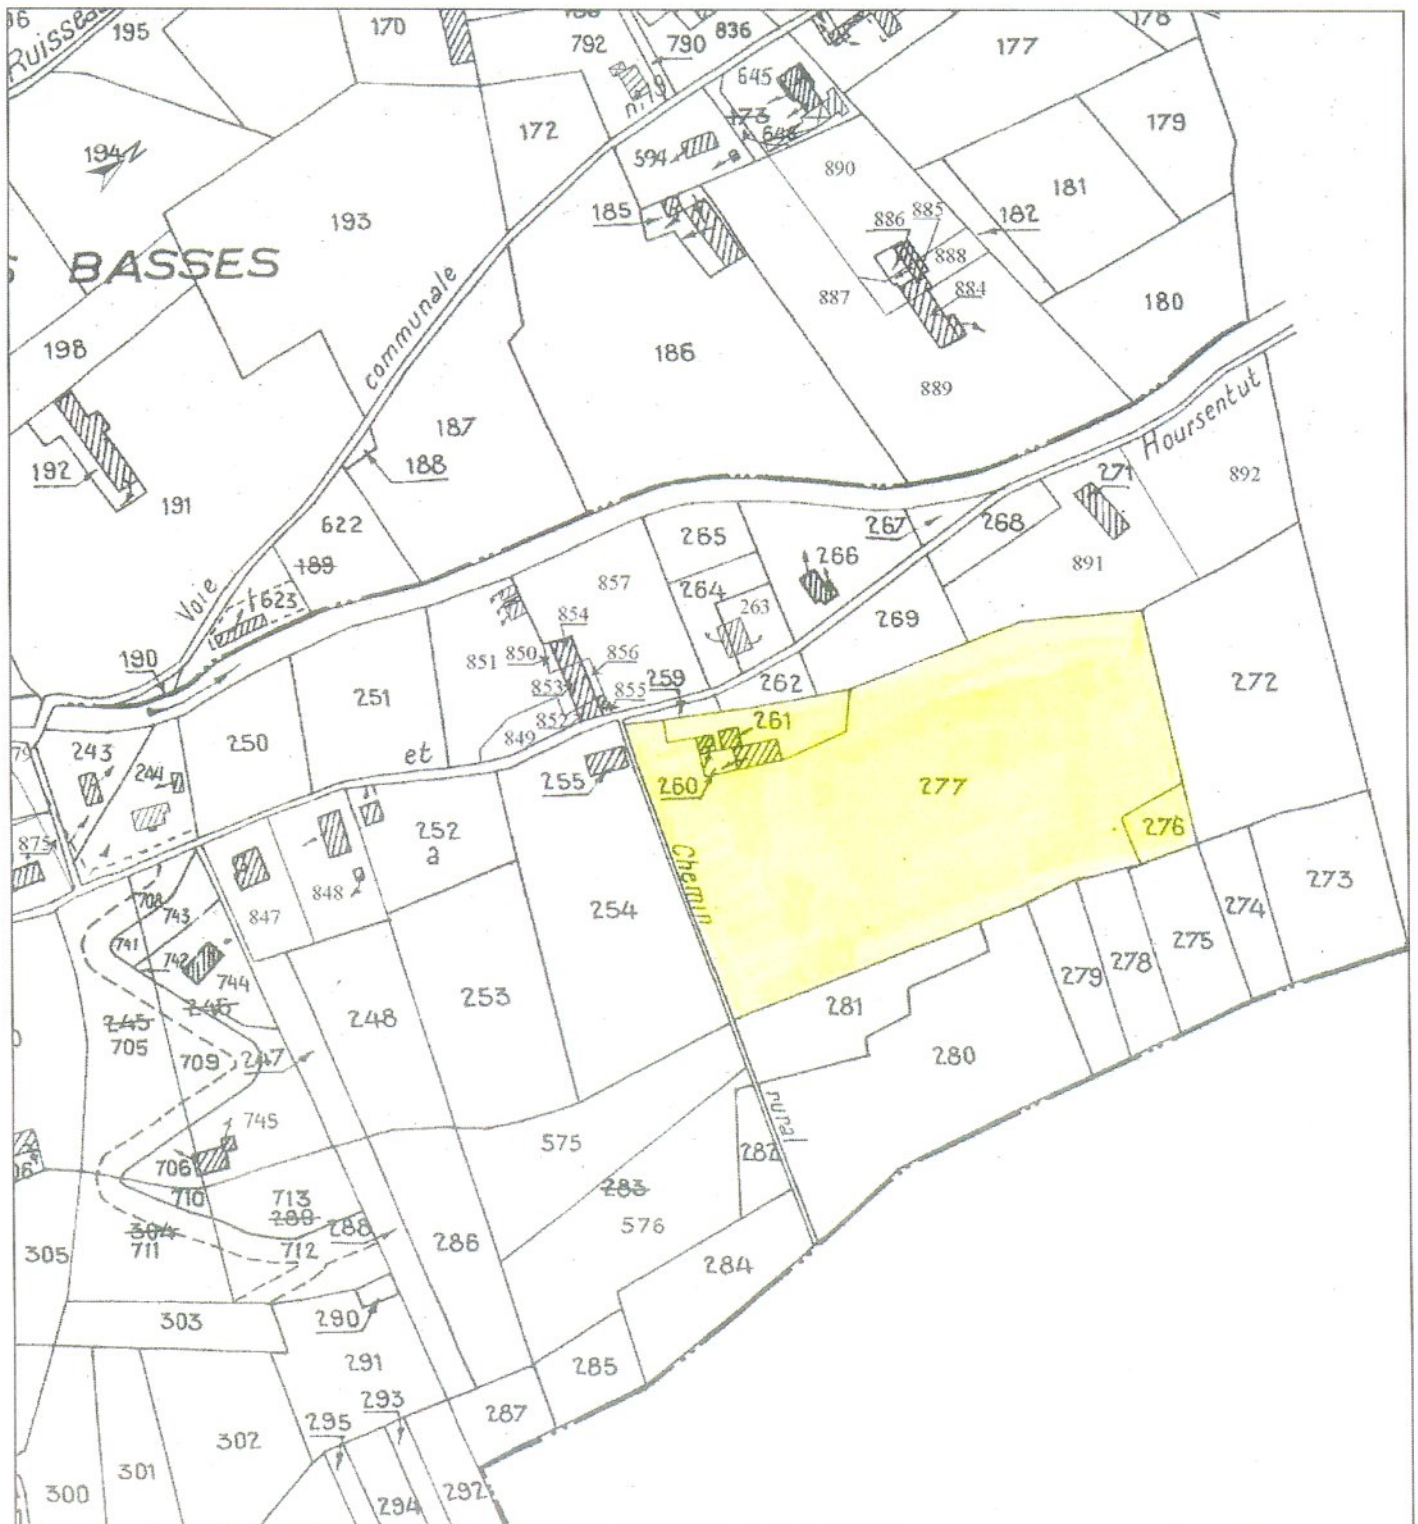



CAMPAN, le 20 JUIN 2017

LE MAIRE de CAMPAN

A

Mme, M. FIRMAIN Eric

19, chemin du bois

Gouze

64300 MONT

Nos réf :

Objet: notification de prorogation de certificat d'urbanisme opérationnel « réalisable »

CU 065 123 15 J0060

Affaire suivie par GINESTOUS Régine

Direction de l'Aménagement et de l'Urbanisme de Bagnères de Bigorre

Madame,

Conformément au décret du 19 août 1986, relatif à l'article R 410.9 du Code de l'Urbanisme, j'ai l'honneur de vous adresser un exemplaire de la prorogation établie ce jour concernant le **Certificat d'Urbanisme** délivré le 18/01/2016.

Je vous en souhaite bonne réception, et vous prie d'agréer, **Madame**, l'assurance de ma considération distinguée.

**LE MAIRE,
Gérard ARA**

**Marie-Christine
DESLOUS-ESTRADE**

NOTAIRE

2, ZA de la Getile
64370 ARTHEZ-DE-BEARN
Téléphone 05 59 67 70 02
Télécopie 05 59 67 73 49
E-mail : marie.estrade@notaires.fr

ETUDE FERMEE LE SAMEDI



Monsieur et Madame Eric FIRMAIN
19 chemin du Bois
GOUZE
64300 MONT