



LIBERTÉ • ÉGALITÉ • FRATERNITÉ
RÉPUBLIQUE FRANÇAISE

Imprimer

Enregistrer

Réinitialiser

1/6

Demande de Certificat d'urbanisme

cerfa

N° 13410*04

- vous souhaitez connaître les règles applicables en matière d'urbanisme sur un terrain.
- vous souhaitez savoir si l'opération que vous projetez est réalisable.

C U 065 078 20
 Dpt Commune Année de dossier
 La présente demande a été reçue à la mairie
 le 27/08/2020
 Pour le Maire
 Par délégation
 adjoint
 CACHET DE LA MAIRIE DE BEAUJEAN
 Caches de l'adresse et signature du receveur

1 - Objet de la demande de certificat d'urbanisme

a) Certificat d'urbanisme d'information

Indique les dispositions d'urbanisme, les limitations administratives au droit de propriété et la liste des taxes et participations d'urbanisme applicables au terrain.

b) Certificat d'urbanisme opérationnel

Indique en outre si le terrain peut être utilisé pour la réalisation de l'opération projetée.

2 - Identité du ou des demandeurs

Le demandeur sera le titulaire du certificat et destinataire de la décision.

Si la demande est présentée par plusieurs personnes, indiquez leurs coordonnées sur la fiche complémentaire.

Vous êtes un particulier

Madame Monsieur

Nom : BROCA

Prénom : Marie - Claude

Vous êtes une personne morale

Dénomination :

Raison sociale :

N° SIRET : _____ Type de société (SA, SCI,...) :

Représentant de la personne morale : Madame Monsieur

Nom : _____ Prénom : _____

3 - Coordonnées du demandeur

Adresse : Numéro : 10 Voie : LA Palanque

Lieu-dit : _____ Localité : BEAUJEAN

Code postal : 65710 BP : _____ Cedex : _____

Téléphone : _____ indiquez l'indicatif pour le pays étranger : _____

Si le demandeur habite à l'étranger : Pays : _____ Division territoriale : _____

J'accepte de recevoir par courrier électronique les documents transmis en cours d'instruction par l'administration à l'adresse suivante :

marie-claude broca @orange.fr
 J'ai pris bonne note que, dans un tel cas, la date de notification sera celle de la consultation du courrier électronique ou, au plus tard, celle de l'envoi de ce courrier électronique augmentée de huit jours.

4 - Le terrain

Les informations et plans (voir liste des pièces à joindre) que vous fournissez doivent permettre à l'administration de localiser précisément le (ou les) terrain(s) concerné(s) par votre projet.

Le terrain est constitué de l'ensemble des parcelles cadastrales d'un seul tenant appartenant à un même propriétaire.

Adresse du (ou des) terrain(s)

Numéro : _____ Voie : RD 935

Lieu-dit : les TRAUVES Localité : BEAUJEAN

Code postal : 65710 BP : _____ Cedex : _____

Références cadastrales¹ : (si votre projet porte sur plusieurs parcelles cadastrales, veuillez renseigner la fiche complémentaire page 3) : Préfixe : _____ Section : A Numéro : 557 et A 558

Superficie totale du terrain (en m²) : 1079 m² 908 m²

¹ En cas de besoin, vous pouvez vous renseigner auprès de la mairie

5 - Cadre réservé à l'administration - Mairie -

Articles L.111-11 et R.410-13 du code de l'urbanisme

État des équipements publics existants

Le terrain est-il déjà desservi ?

Équipements :

Voirie : Oui Non Eau potable : Oui Non Assainissement : Oui Non Électricité : Oui Non

Observations :

État des équipements publics prévu

La collectivité a-t-elle un projet de réalisation d'équipements publics desservant le terrain ?


Équipements		Par quel service ou concessionnaire?	Avant le
Voirie	Oui <input type="checkbox"/> Non <input type="checkbox"/>		
Eau potable	Oui <input type="checkbox"/> Non <input type="checkbox"/>		
Assainissement	Oui <input type="checkbox"/> Non <input type="checkbox"/>		
Électricité	Oui <input type="checkbox"/> Non <input type="checkbox"/>		

Observations :

6 - Engagement du (ou des) demandeurs

Je certifie exactes les informations mentionnées ci-dessus.

A *Beaubean*
 Le : *27/08/2020*

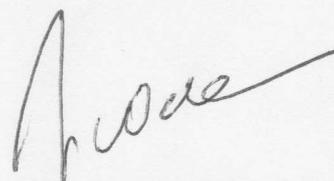

Signature du (des) demandeur(s)

Votre demande doit être établie en **deux exemplaires** pour un certificat d'urbanisme d'information ou **quatre exemplaires** pour un certificat d'urbanisme opérationnel. Elle doit être déposée à la mairie du lieu du projet.

Vous devrez produire :

- un exemplaire supplémentaire, si votre projet se situe en périmètre protégé au titre des monuments historiques ;
- deux exemplaires supplémentaires, si votre projet se situe dans un cœur de parc national.

Si vous êtes un particulier : la loi n° 78-17 du 6 janvier 1978 relative à l'informatique, aux fichiers et aux libertés s'applique aux réponses contenues dans ce formulaire pour les personnes physiques. Elle garantit un droit d'accès aux données nominatives les concernant et la possibilité de rectification. Ces droits peuvent être exercés à la mairie. Les données recueillies seront transmises aux services compétents pour l'instruction de votre demande.

Si vous souhaitez vous opposer à ce que les informations nominatives comprises dans ce formulaire soient utilisées à des fins commerciales, cochez la case ci-contre :



Liberté • Égalité • Fraternité
REPUBLIQUE FRANÇAISE

MINISTÈRE CHARGÉ
DE L'URBANISME

Note descriptive succincte du projet

Vous pouvez vous aider de cette feuille pour rédiger la note descriptive succincte de votre projet lorsque la demande porte sur un certificat d'urbanisme indiquant, en application de l'article L. 410-1 b, si le terrain peut être utilisé pour la réalisation de l'opération projetée.

Description sommaire de l'opération projetée (construction, lotissement, camping, golf, aires de sport ...)

Construction d'une maison individuelle
sur chaque terrain.

Si votre projet concerne un ou plusieurs bâtiments

- indiquez la destination, la sous-destination et la localisation approximative des bâtiments projetés dans l'unité foncière :

- Indiquez la destination et la sous-destination des bâtiments à conserver ou à démolir :

Vous pouvez compléter cette note par des feuilles supplémentaires, des plans, des croquis, des photos. Dans ce cas, précisez ci-dessous la nature et le nombre des pièces fournies.

Commune : BEAUDEAN

Lieu-dit : "Les Traoues"

Cadastrale : A 71

DMPC : 394

Mme BROCA Josette nee LAFRANQUE

DIVISION DE A-71

PLAN PARCELLAIRE


Echelle : 1/500

Nouvelle ligne divisoire

Limite bornée par nos soins le 03/11/2008

Alignement départemental délivré le 11/12/2008

Application cadastrale (représentation fiscale)

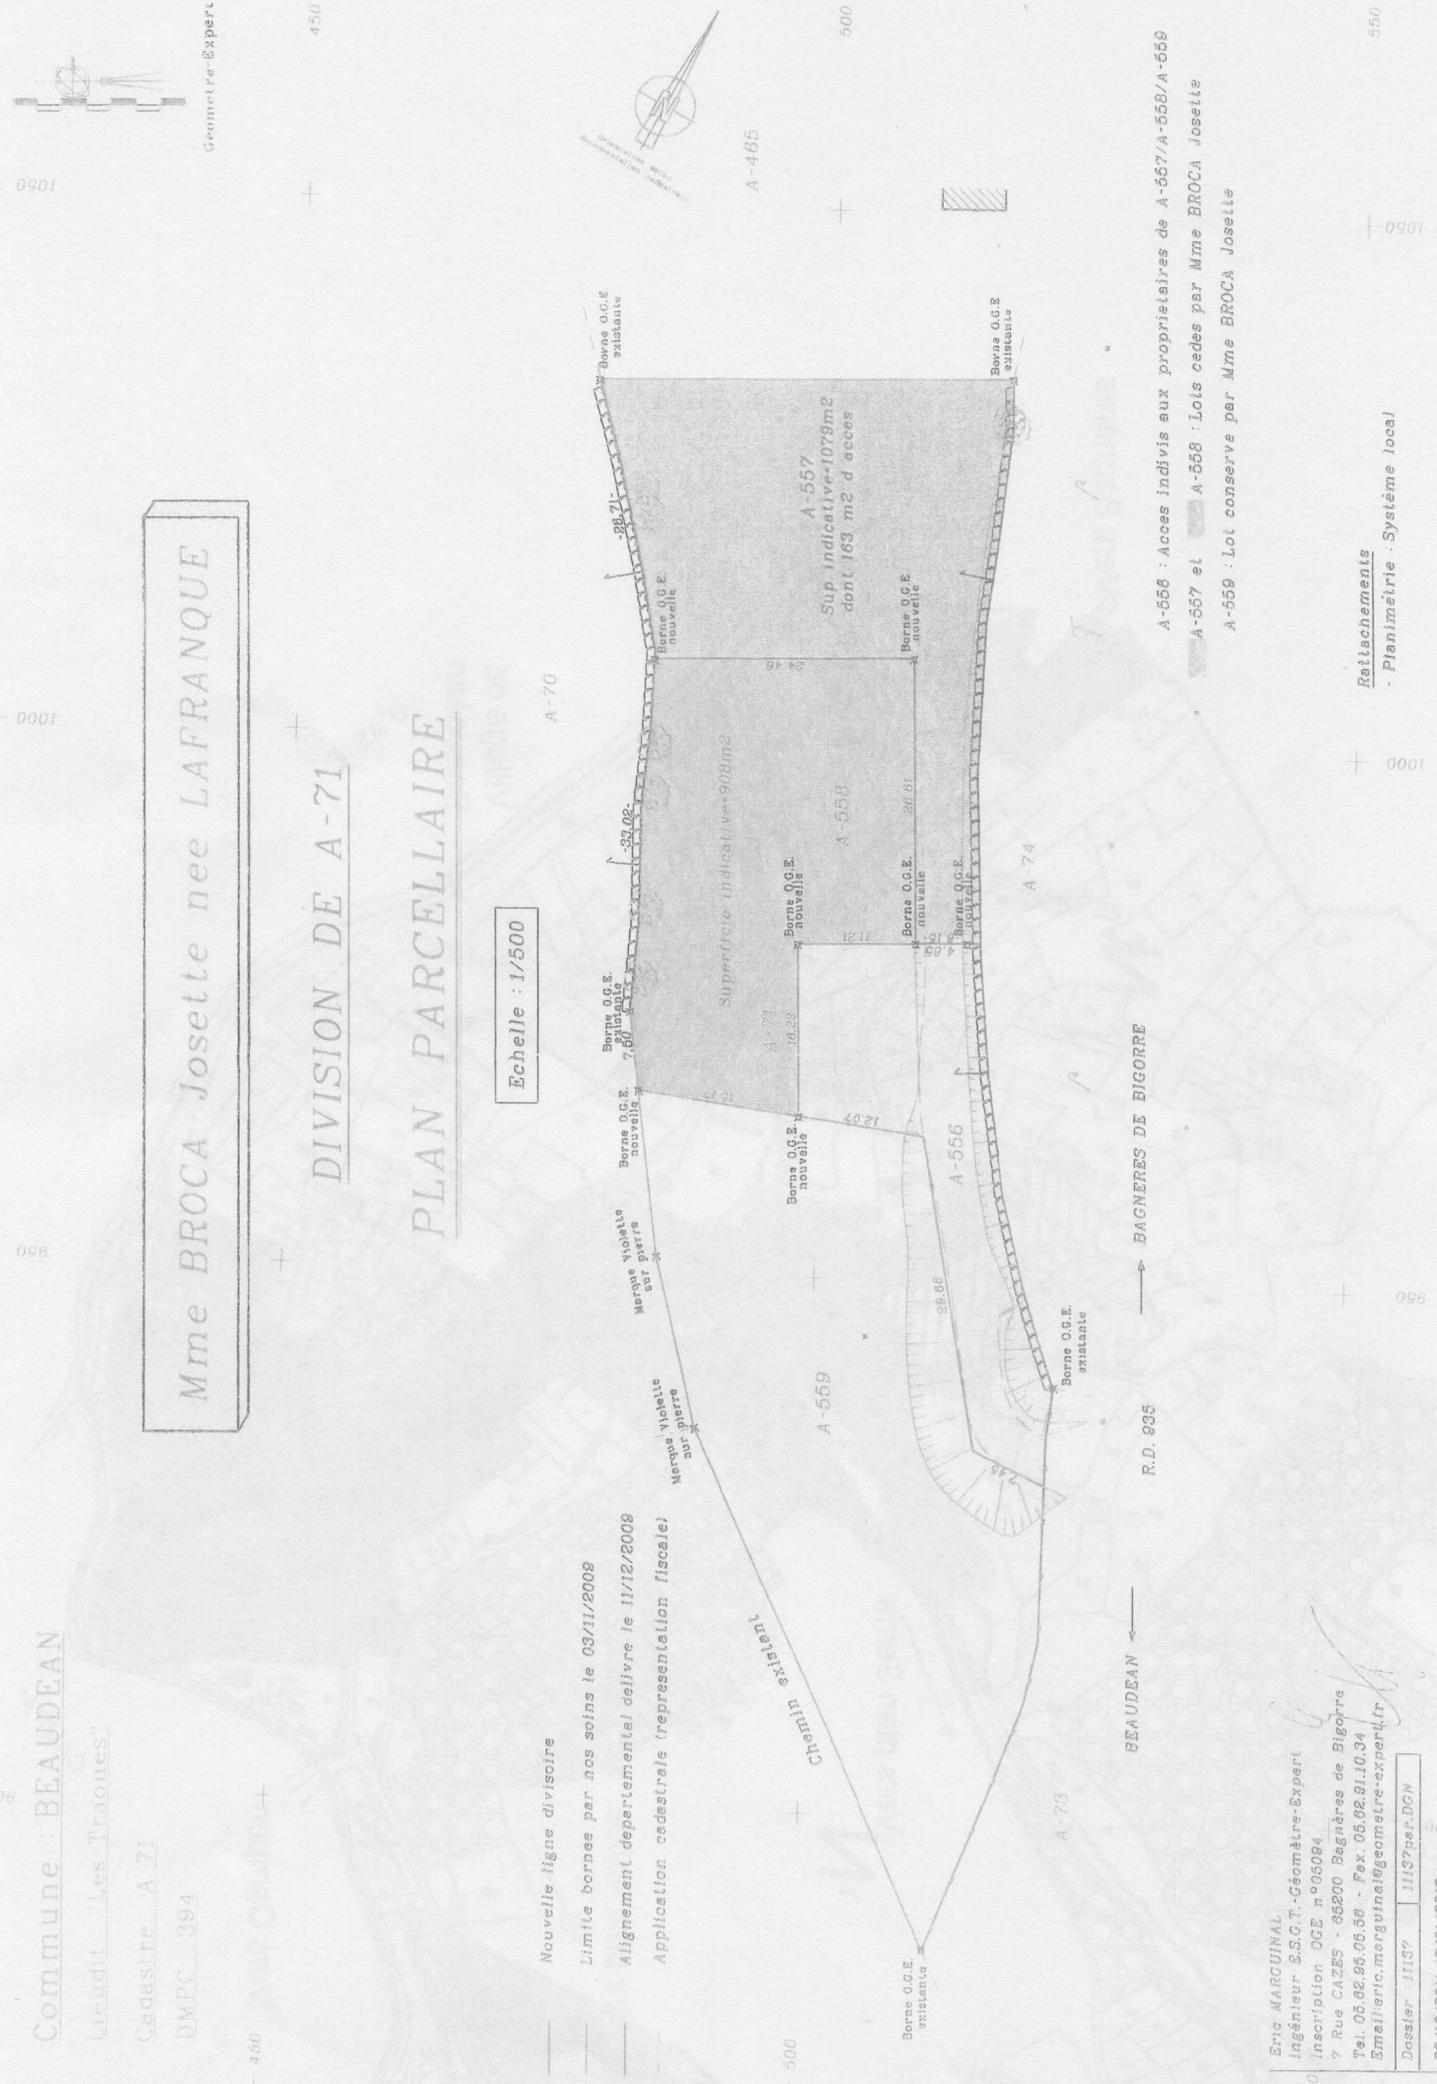

0901

1000

950

900

450

500

500

550

1000

950

900

0901

Eric MARGUINAL
 Ingénieur E.S.C.T.-Géomètre-Expert
 Inscription OGE n°05084
 7 Rue CAZES - 65200 Bagnères de Bigorre
 Tel. 05.02.95.05.86 - Fax. 05.02.91.10.34
 Email:eric.marguinal@geometre-expert.fr

Dossier : IHS7 III137per.DCN
 28/10/2011 - 17/01/2012

R.D. 935 → BAGNERES DE BIGORRE

← BEAUDEAN

A-556 : Accés indivis aux propriétés de A-557/A-558/A-559
 A-557 et A-558 : Lots cédés par Mme BROCA Josette
 A-559 : Lot conserve par Mme BROCA Josette

Rattachements
 - Planimétrie - Système local