

DESCRIPTION DE LA DEMANDE D'AUTORISATION		référence dossier :
Déposée le 10/04/2002	Complétée le 10/07/2002	N° PC6546002M0042
Par: Demeurant à : Représenté par : Pour : Sur un terrain sis :	Mr CORDIER DANIEL 3 RUE DE LA MONTAGNE 51140 BRANSCOURT CONSTRUCTION D'UN ATELIER ET D'UN GARAGE 68-70 ROUTE NATIONALE VIC-EN-BIGORRE	Surfaces hors-oeuvre autorisées brute : 163 m ² nette : 9 m ² Destinations : Locaux

Le Maire :

Vu la demande de permis de construire susvisée,
Vu le Code de l'Urbanisme, notamment ses articles L 421-1 et suivants, R 421-1 et suivants,
Vu le Plan Local d'Urbanisme approuvé le 07/04/1981, révisé le 08/04/1988 et le 29/03/2002, modifié les 27/01/89,
29/03/91, 30/09/91, A.P. du 20/12/93 (DUP), 12/09/1995, 25/09/98, 10/09/99,
Vu le décret 91-451 du 14/05/1991, le Canton de VIC-EN-BIGORRE est classé en zone sismique 1A.

ARRETE

ARTICLE 1 : Le permis de construire est ACCORDE pour le projet décrit dans la demande sus-visée.


ARTICLE 2 : Il est assorti des prescriptions énoncées ci-dessous :

Le portail d'entrée (véhicule) sera implanté à 5.00 mètres en retrait de l'alignement.

Aucun point de la construction ne devra être situé à moins de 3.00 mètres de la limite séparative de propriété, conformément à l'article R 111-19 du Code de l'Urbanisme.


Les constructions d'immeubles seront conçus en fonction du caractère du site, de façon à s'insérer dans la structure existante, et à pouvoir s'harmoniser avec leur environnement architectural et paysager conformément à l'article NC 11 du règlement de P.O.S.

Les revêtements extérieurs de la clôture auront un aspect semblable à ceux du bâtiment existant.

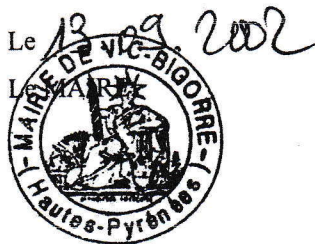

La présente décision est transmise au représentant de l'Etat dans les conditions prévues à l'article L 421-2-4 du Code de l'Urbanisme.
Elle est exécutoire à compter de sa transmission.

Bâtiment à usage de garage et Atelier

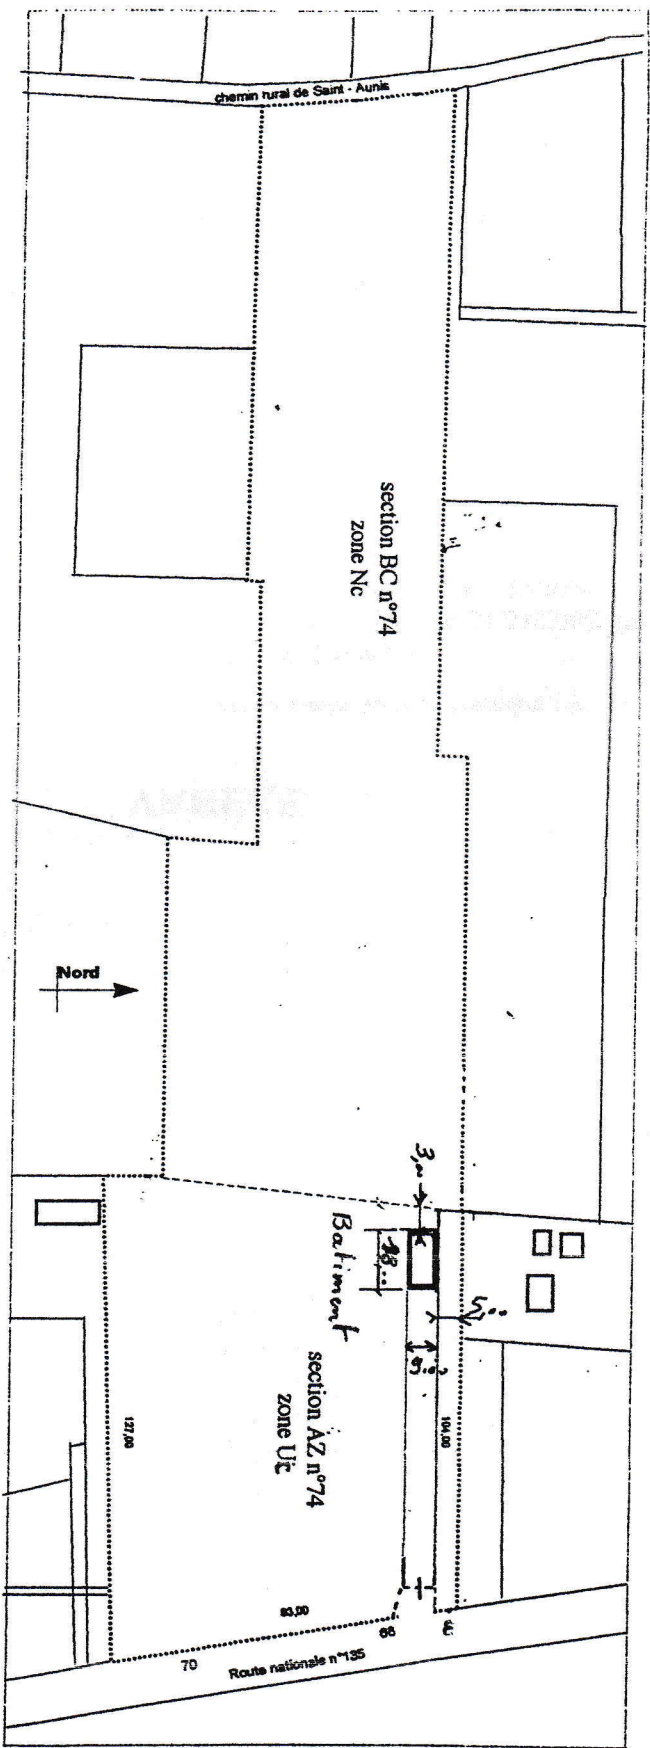

Vu pour être annexé
à la décision
n° 1102

PLAN DE MASSE éch: 1/2000

Architecte du Projet:
Daniel Gerdier
 3 Rue de la Montagne
 51140 Branneceac
 Tél: 03.26.48.56.10