


Commune de Marquerie

Nouvel agencement de la propriété

Section C

Propriété de M. Jean-Claude LABORDE

TABLEAU DE COORDONNES		
Classe 1 (précision centimétrique)		
	X	Y
11	1473876.572	2231804.436
12	1473834.702	2231799.181
18	1473881.875	2231883.905
22	1473895.667	2231963.375
31	1473937.539	2231860.742
32	1473994.334	2231929.209

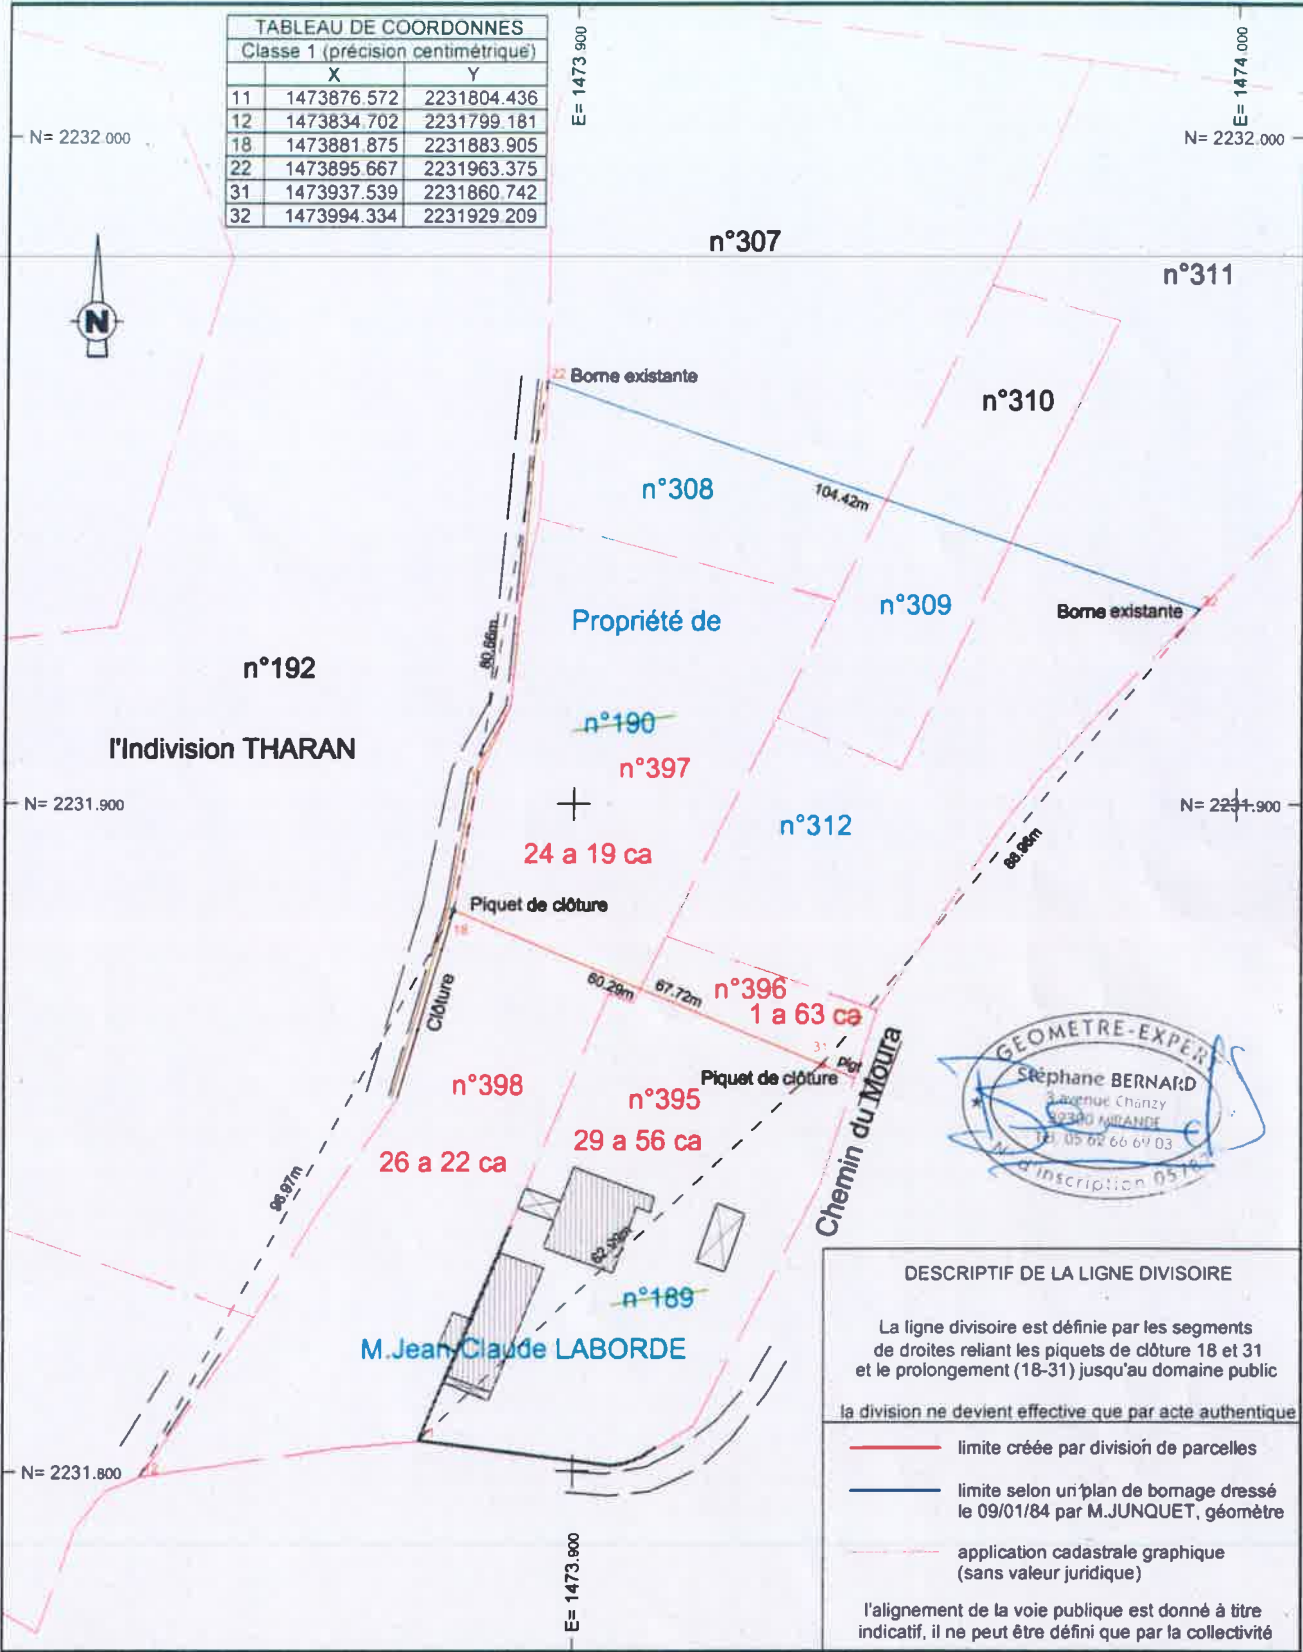

DESCRIPTIF DE LA LIGNE DIVISOIRE

La ligne divisoire est définie par les segments de droites reliant les piquets de clôture 18 et 31 et le prolongement (18-31) jusqu'au domaine public

la division ne devient effective que par acte authentique

- limite créée par division de parcelles
- limite selon un plan de bornage dressé le 09/01/84 par M. JUNQUET, géomètre
- application cadastrale graphique (sans valeur juridique)

l'alignement de la voie publique est donné à titre indicatif, il ne peut être défini que par la collectivité

	Dressé par Stéphane BERNARD	Dossier n°121222	les superficies exprimées en ares, sont des évaluations cadastrales graphiques Projection CC43.
	GEOMETRE EXPERT	Le 30 septembre 2021	
tél 05 62 66 69 03	L'authenticité de ce plan couleur est assurée par la signature originale du Géomètre Expert		Echelle 1/1000