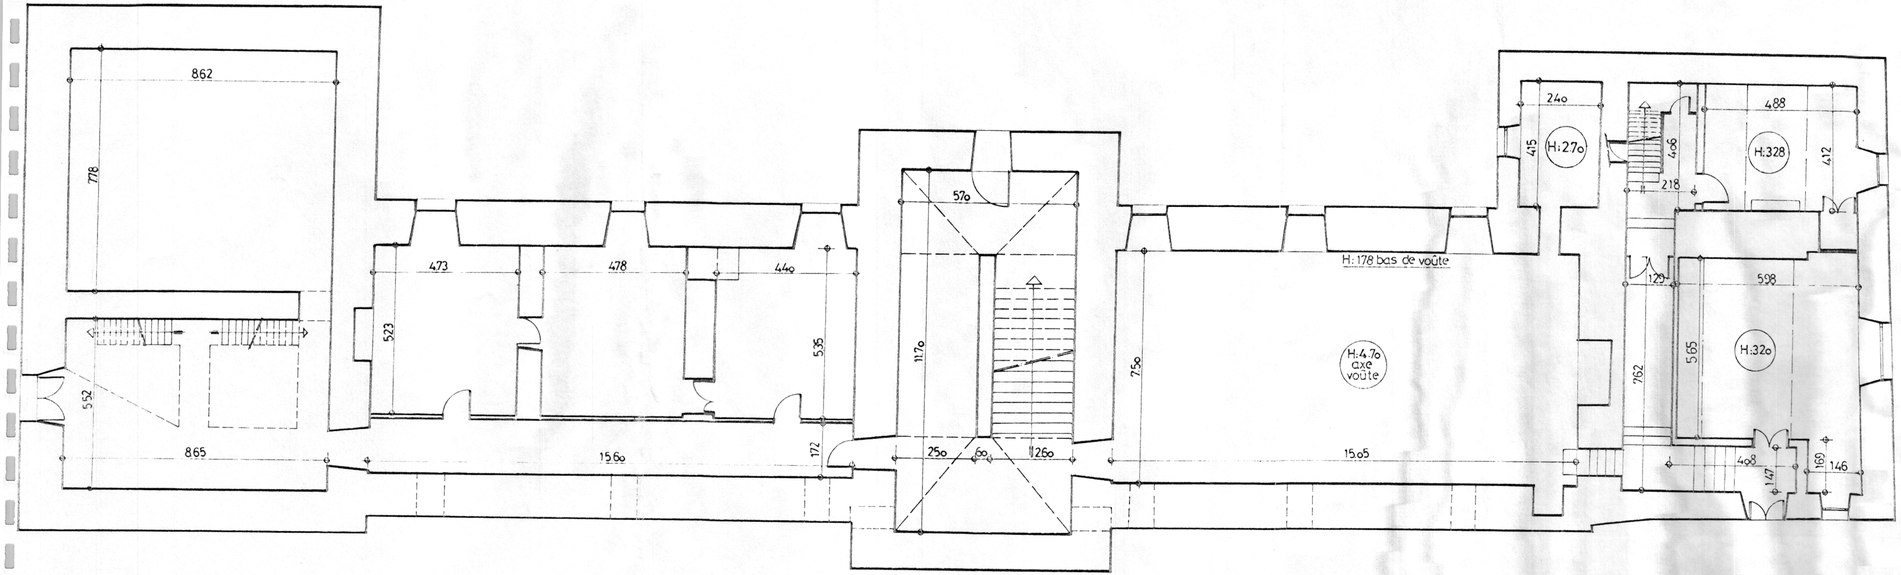

Gilles TASTET
ARCHITECTE
Diplômé par le Gouvernement
125, rue Floché
40000 MT-DE-MARSAN
Tél. 58 06 33 09
Fax. 58 06 29 59
architecte d.p.l.g
numéro :

RELEVE

CHATEAU DE POYANNE

en Chalosse

Le 21 - 12 - 92

situation PLAN SOUS -SOL

échelle : 1/100è

maître d'ouvrage
CONSEIL GENERAL
des LANDES

réf. archive

modifications