




NIVEAUX	REPERES	SURFACES-m2	TOTAL-m2	ELEMENTS DE CARACTERES
SOUS-SOL	1	67.00	486.25	* SOL DE DALLES DE PIERRES
	2	47.75		* AMPLEUR DE L'ESCALIER AVEC VOUTES
	3	24.75		D'ARETES ET APPAREIL DE PIERRES DE
	4	25.60		TAILLE
	5	23.50		* PLAFONDS DE LA SALLE PRINCIPALE EN
	6	26.85		VOUTE
	7	66.70		* IMPORTANCE DE LA CHEMINEE ET DE SON
	8	112.90		FOUR
	9	10.00		* EXISTANCE DE FENETRES AU NORD GRACE
	10	36.40		A LA DIFFERENCE DE NIVEAU DU SOL
	11	15.80		* EXISTANCE DE PETITES OUVERTURES AU
	12	8.90		SUD EN PARTIE SUPERIEURE DU PLAFOND
	DEMI NIVEAU	13		20.10
14		10.00		
15		67.00		
16		47.75		
			611.00	

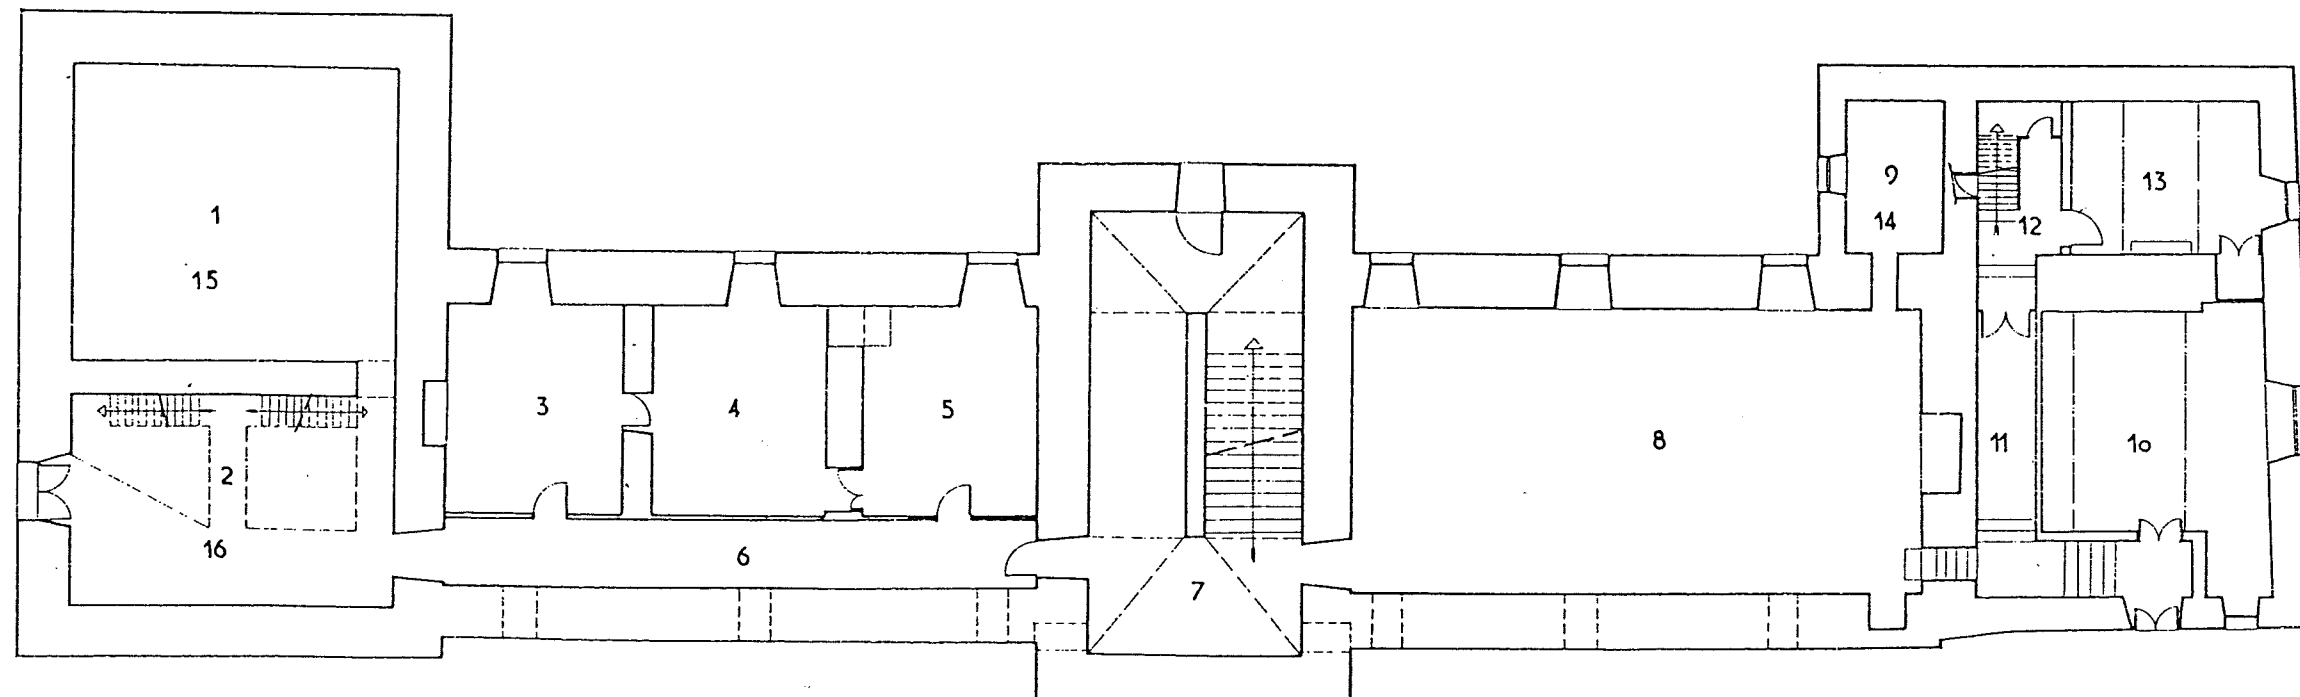

NIVEAUX	REPERES	SURFACES-m2	TOTAL-m2	ELEMENTS DE CARACTERES
R.D.C.	17	16.40		<ul style="list-style-type: none"> <li>* ESCALIER A DOUBLE VOLEE DE STYLE RENAISSANCE</li> <li>* DANS LE PAVILLON ORIENTAL PANNEAUX ET PLAFONDS MENUISES</li> <li>* GRANDE CHEMINEE EN BOIS SCULPTE</li> <li>* LES CHEMINEES SONT A CONSERVER</li> <li>* DANS L'AILE OUEST LE PARQUET LOSANGE ET CHEVILLE EST EN CHENE</li> <li>* PORTE MONUMENTALE A PILASTRE</li> <li>* SOL DALLE EN PIERRE DE "BIDACHE"</li> <li>* BOISERIE PEINTES ET DECOUPEES EN PANNEAUX</li> </ul>
	18	7.60		
	19	18.30		
	20	21.10		
	21	17.15		
	22	20.50		
	23	5.00		
	24	25.00		
	25	26.55		
	26	26.80		
	27	29.80		
	28	70.05		
	29	121.30		
	30	10.00		
	31	57.70		
DEMI NIVEAU	32	8.75	482.25	
	33	20.25		
	34	10.00		
	35	40.30		
				50.30
		532.55		

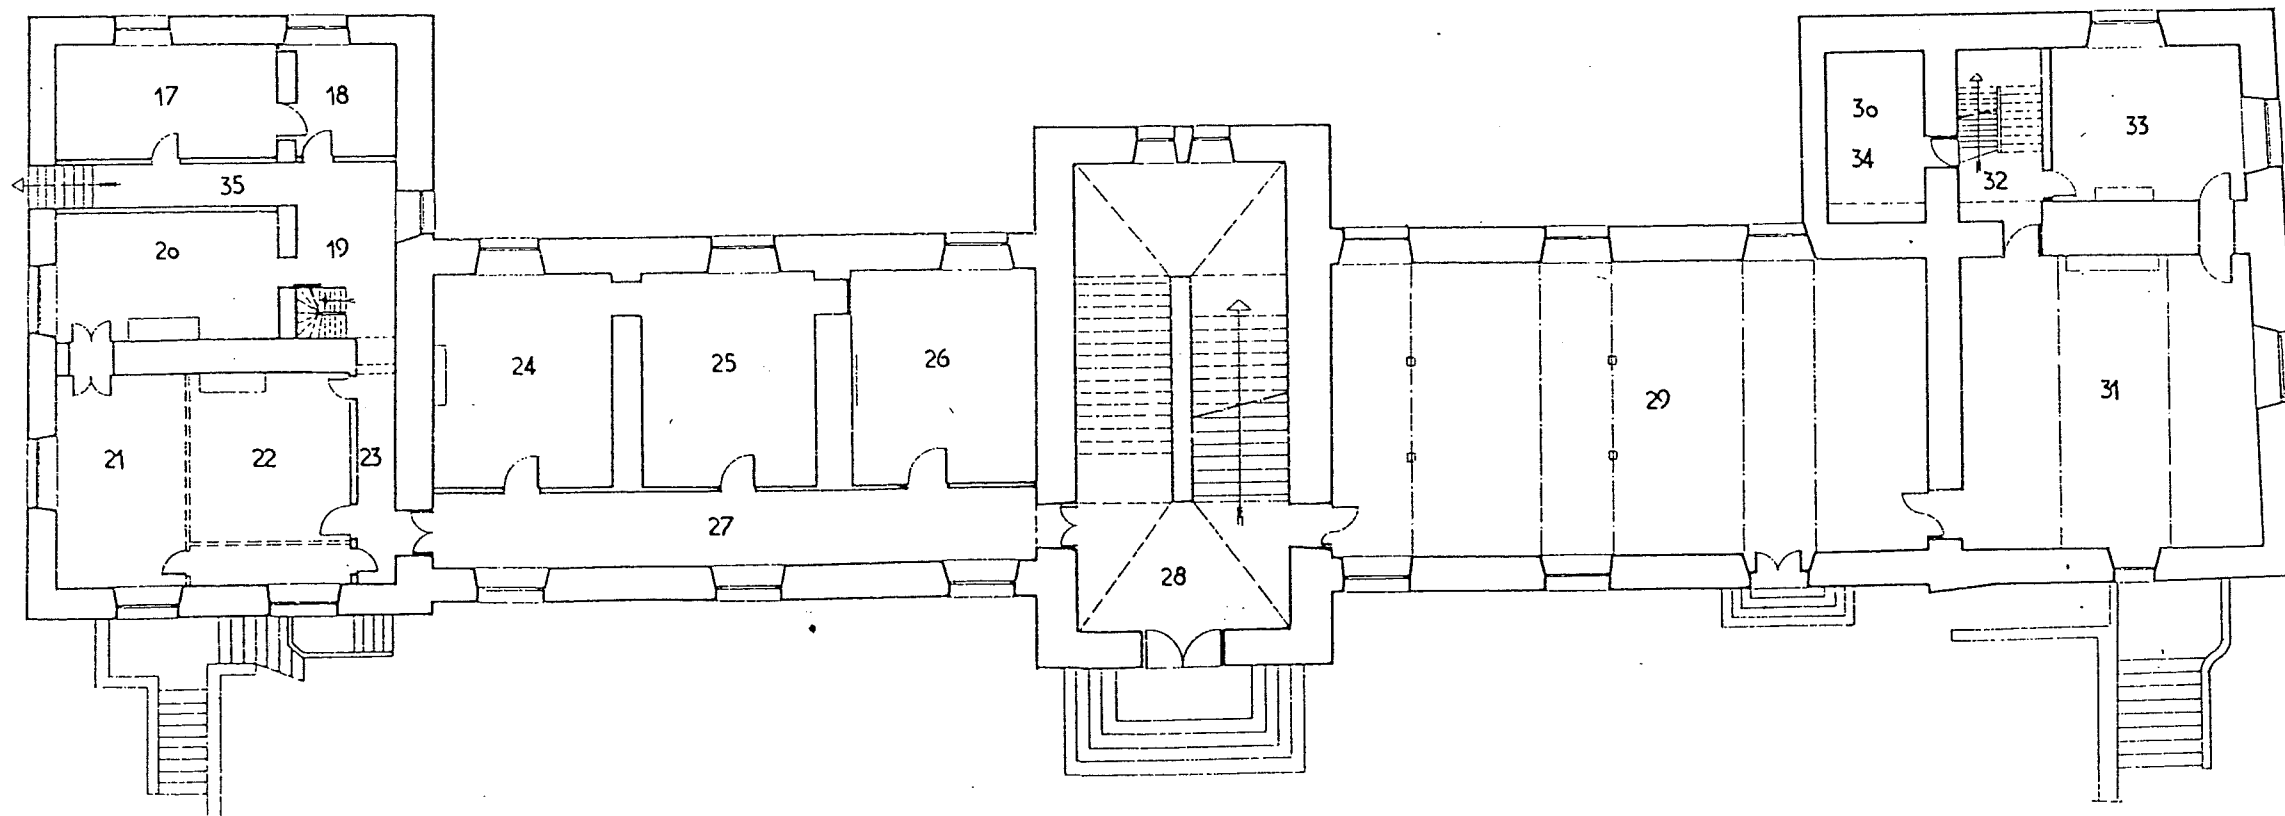

NIVEAUX	REPERES	SURFACES-m2	TOTAL-m2	ELEMENTS DE CARACTERES
R+1	36	21.85		<ul style="list-style-type: none"> <li>* LES CHEMINEES SONT A CONSERVER</li> <li>* PARQUET EN CHENE CHEVILLE</li> <li>* DANS LE PAVILLON OCCIDENTAL BELLES CHEMINEES LOUIS XV ET LOUIS XVI</li> <li>* PORTES ET BOISERIE DANS LE PAVILLON OCCIDENTAL</li> <li>* PLAFONDS A LA FRANCAISE</li> <li>* SIMPLICITE DU PARTI DE L'ESCALIER</li> <li>* LARGEUR DES MARCHES IMPORTANTE</li> <li>* ACCES AUX CORPS DES LOGIS PAR DES PORTES A PILASTRES ET ENTABLEMENT</li> </ul>
	37	21.40		
	38	20.90		
	39	47.80		
	40	26.05		
	41	26.40		
	42	27.15		
	43	29.35		
	44	70.15		
	45	88.40		
	46	35.00		
	47	7.30		
	48	22.40		
	49	18.35		
DEMI NIVEAU	50	40.00	482.20	
	51	7.30	28.20	
	52	20.90	510.40	

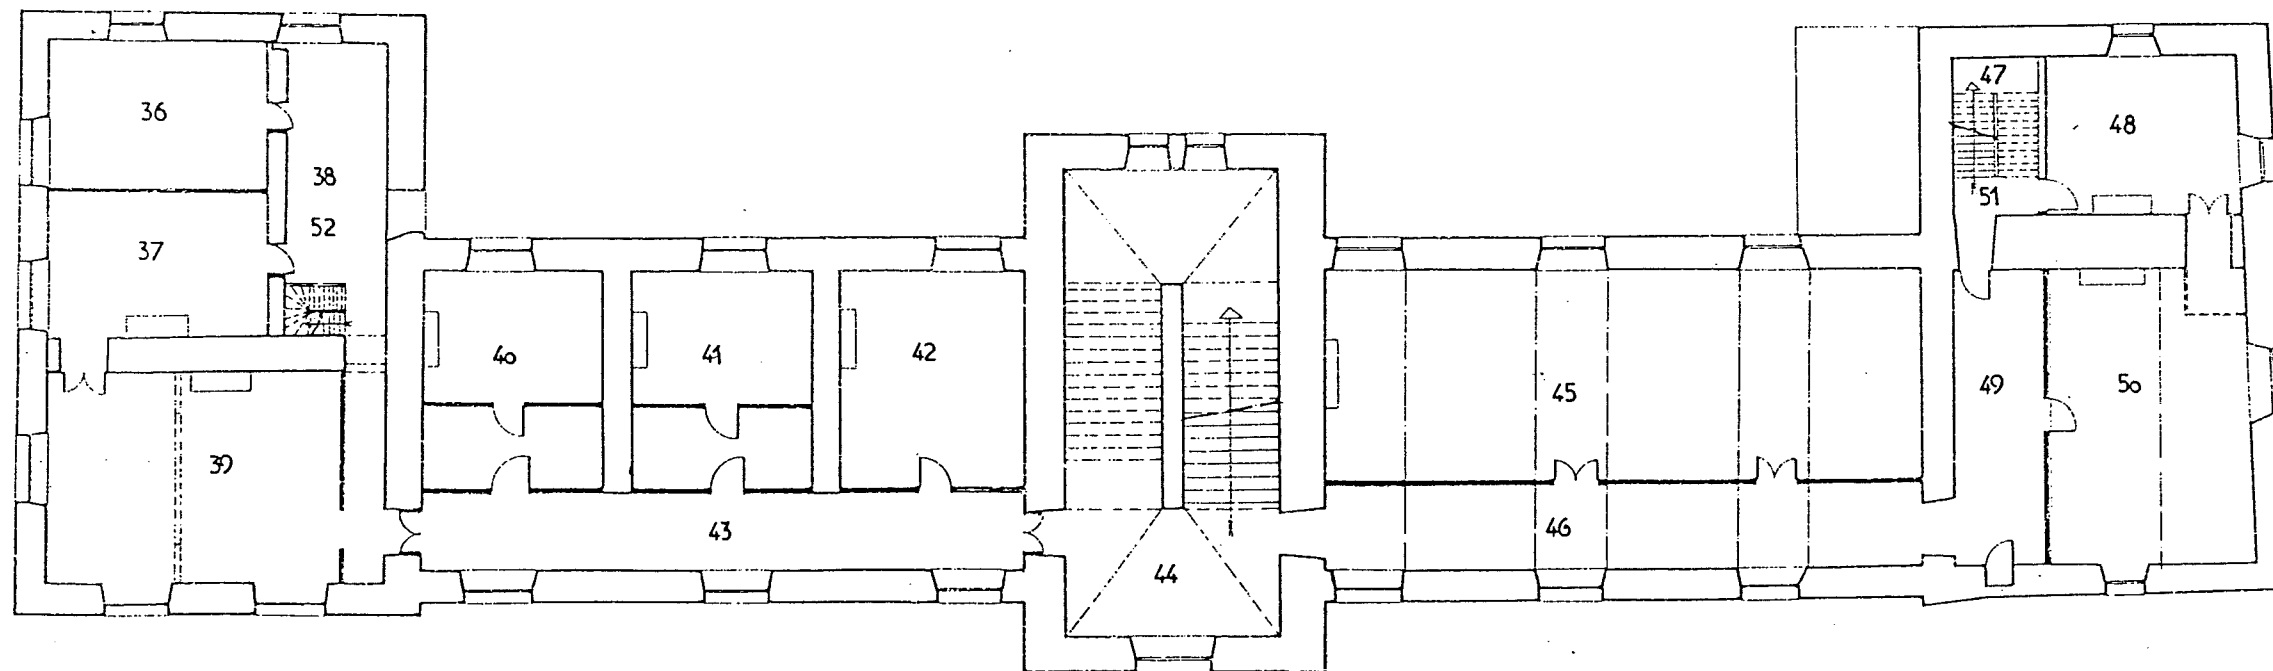

NIVEAUX	REPERES	SURFACES-m2	TOTAL-m2	ELEMENTS DE CARACTERES
R+2	53	45.25		* DANS LE PAVILLON ORIENTAL TOMETTES HEXAGONALES EN TERRE CUITE * CHEMINEE MONUMENTALE SOUS COMBLES EST EXCEPTIONNELLE * LE PAVILLON CENTRAL A L'EST EST SOUS LES COMBLES * DANS LE PAVILLON CENTRAL A L'OUEST LE SOL EST EN TERRE CUITE ET LES PLAFONDS EN STUC SUIVENT LA CHARPENTE
	54	20.55		
	55	47.85		
	56	27.35		
	57	27.75		
	58	27.35		
	59	32.70		
	61	40.80		
	62	124.80		
	63	9.90		
DEMI NIVEAU	64	22.70	490.45	
	65	63.85	29.00	
	60	29.00	519.45	

