


Transformation d'une Serre en Garage/Atelier.

Propriété SRAJEK

emplacement serre vue de dessus

Propriété Jeansoule

— modification à apporter

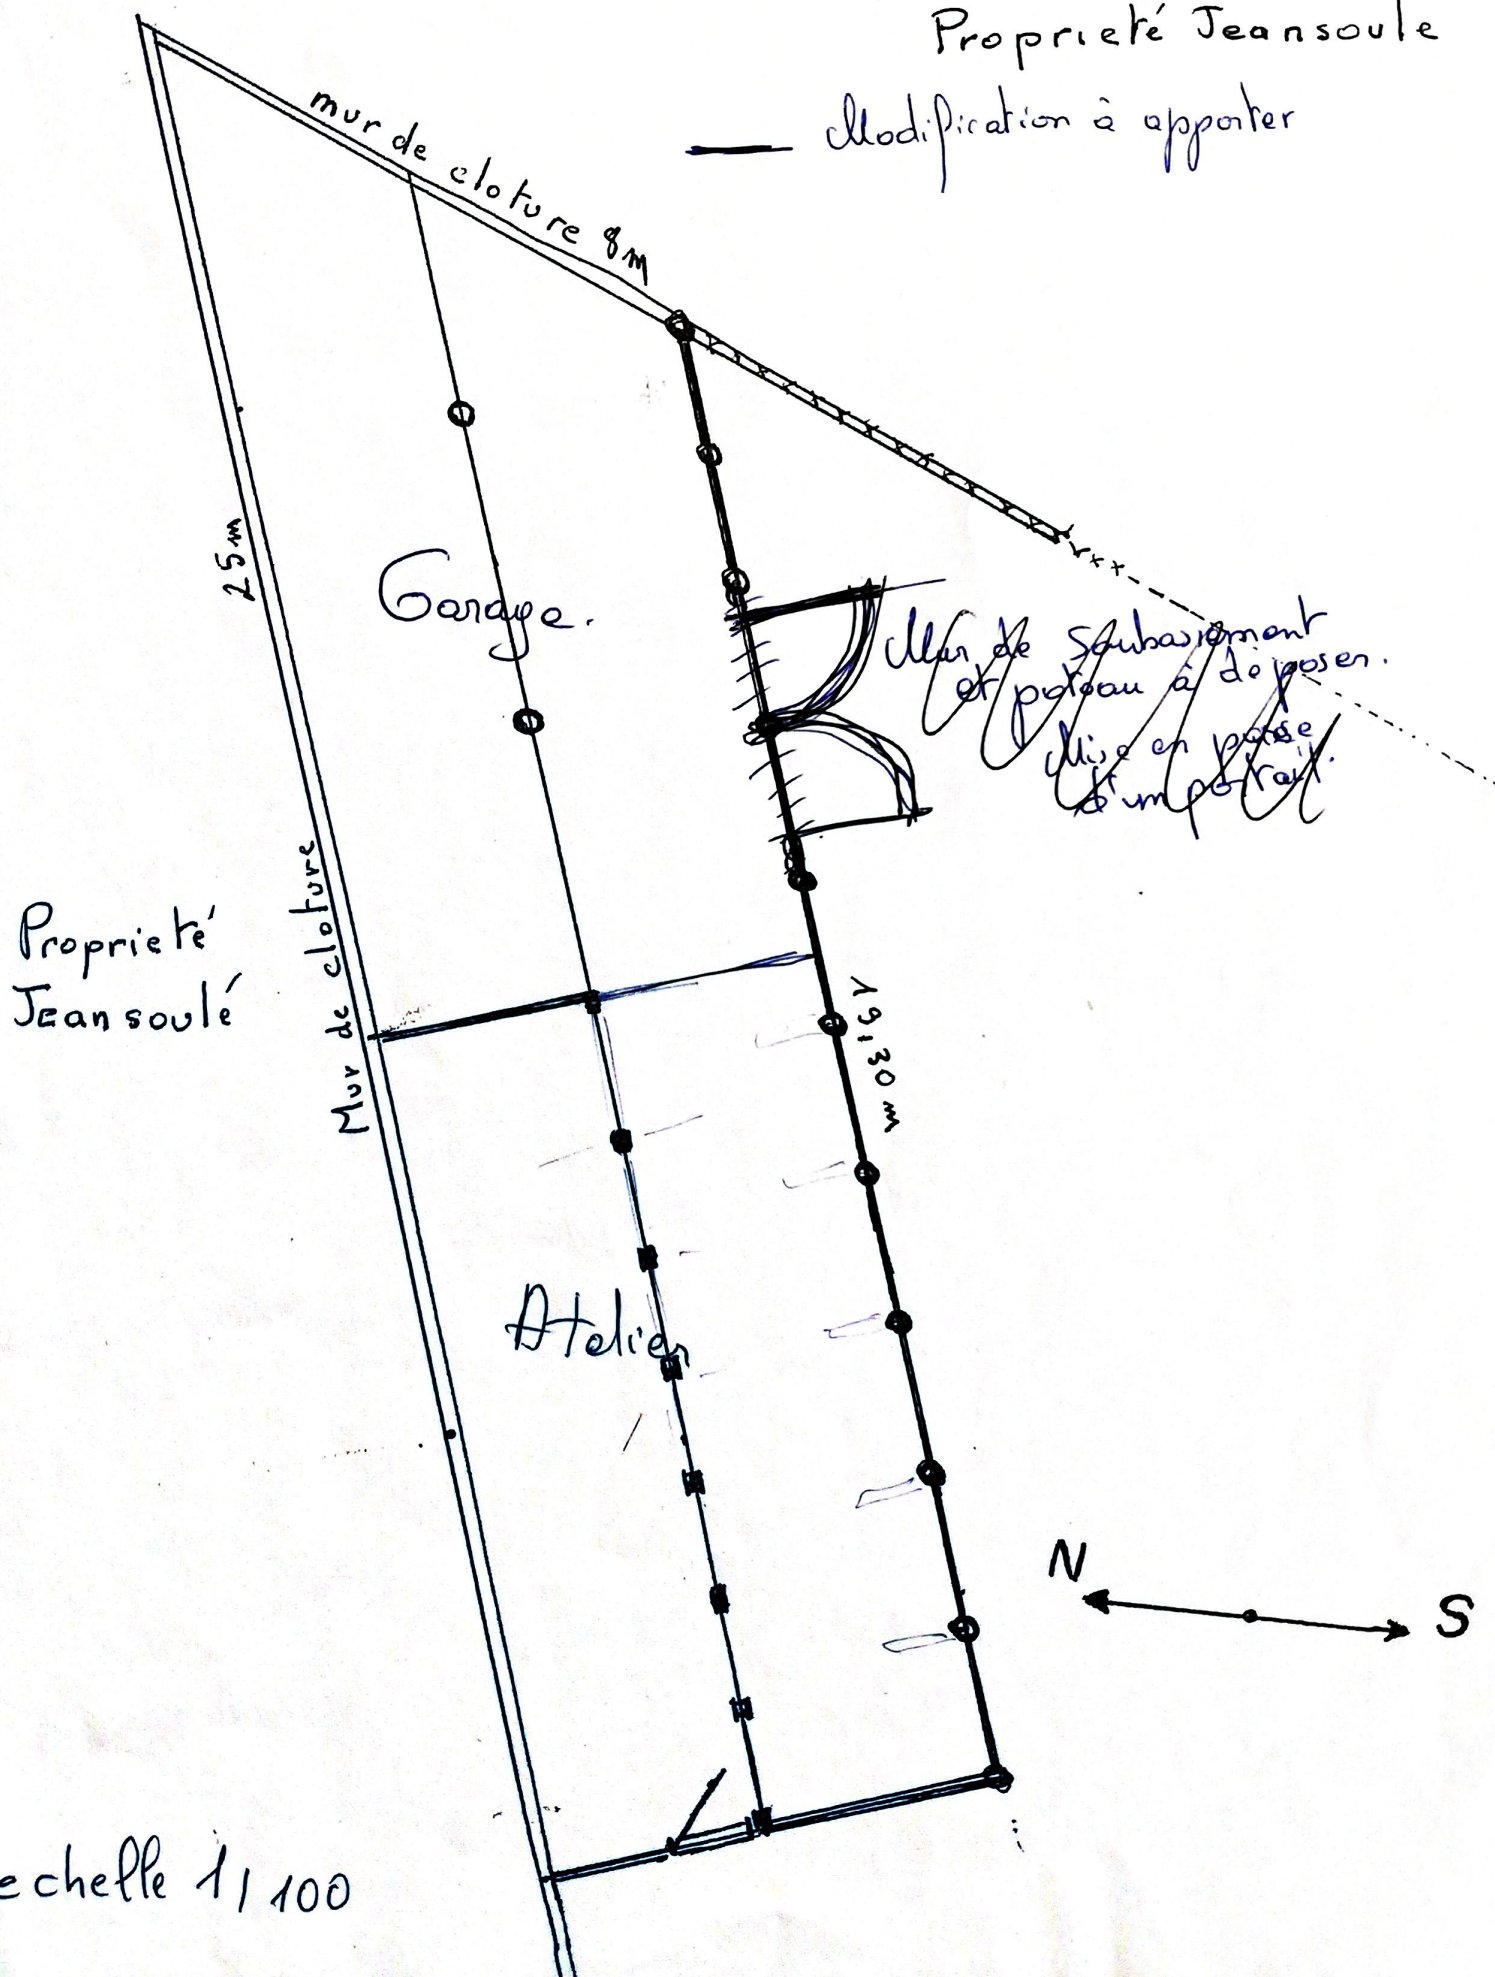

échelle 1/100