



Commune de Horques - 65	Mr GERALDES	constrction d'une maison	03	Plan étage	Echelle : 1/100°	28 mai 2011
-------------------------	-------------	--------------------------	----	------------	------------------	-------------

[Handwritten signature]

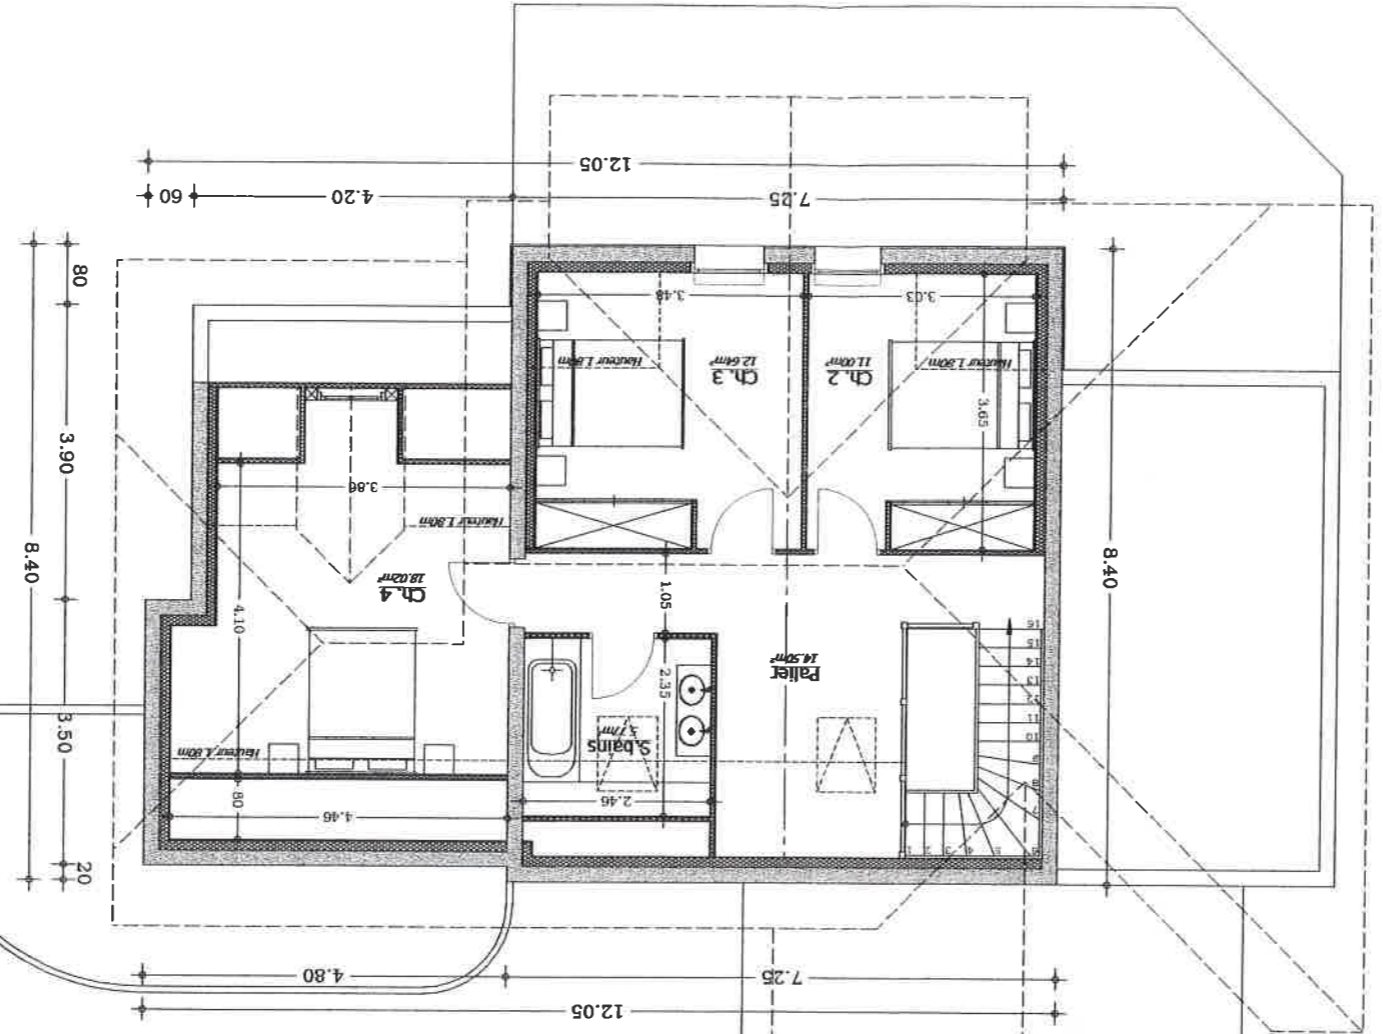

[Handwritten signature]

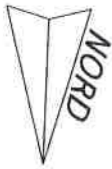

Le Maire,
Jean-Michel SÉGNÉRE
12 SEP. 2011