


DDT65 - SUFL/ADS-TVA

12 SEP. 2011


ARRIVEE



Façade Sud

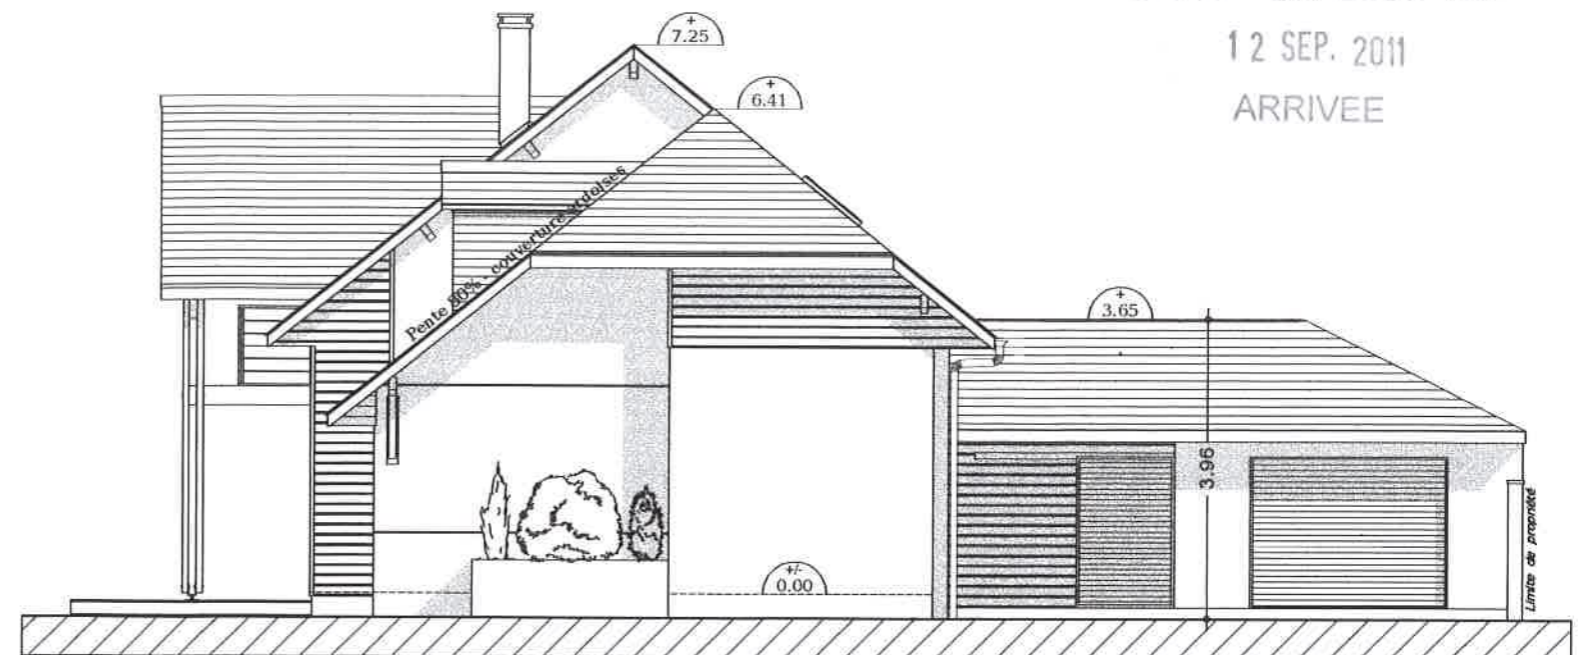

Façade Est

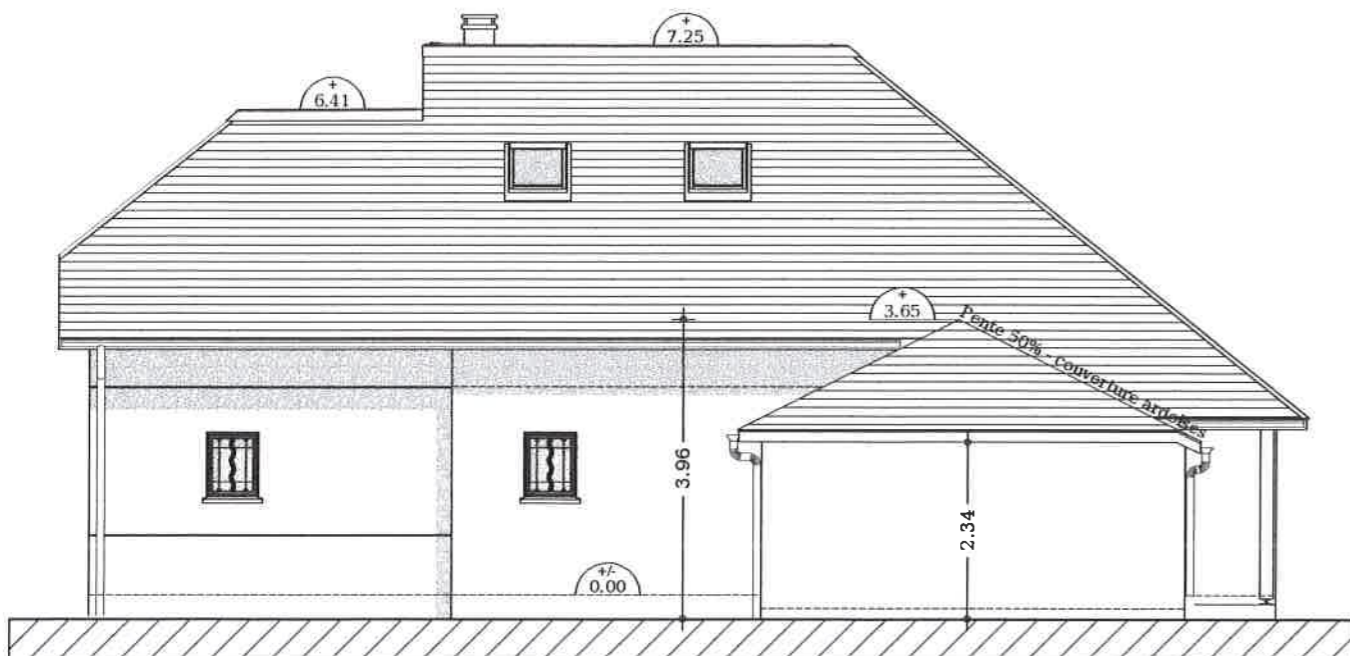

Façade Nord



Façade Ouest

Le Maire,
Jean-Michel SÉGNÉRÉ

12 SEP. 2011



Commune de Horgues - 65	
Lotissement des Sarrières	
Mr GERALDES	
construction d'une maison	
05	Façades
Sud-nord-est-ouest	
Echelle : 1/200°	modifié le 12/09/11