



Coupe AA

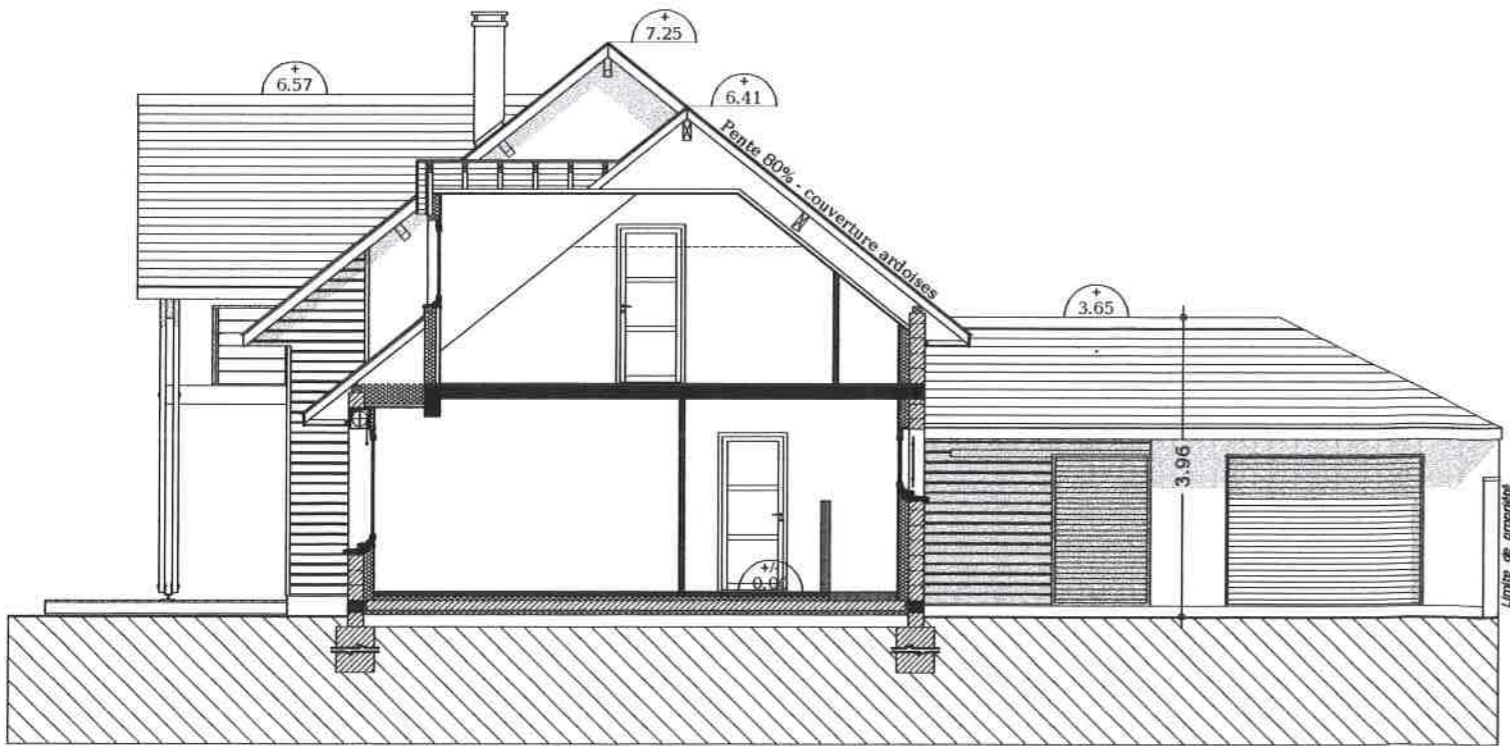

Coupe BB

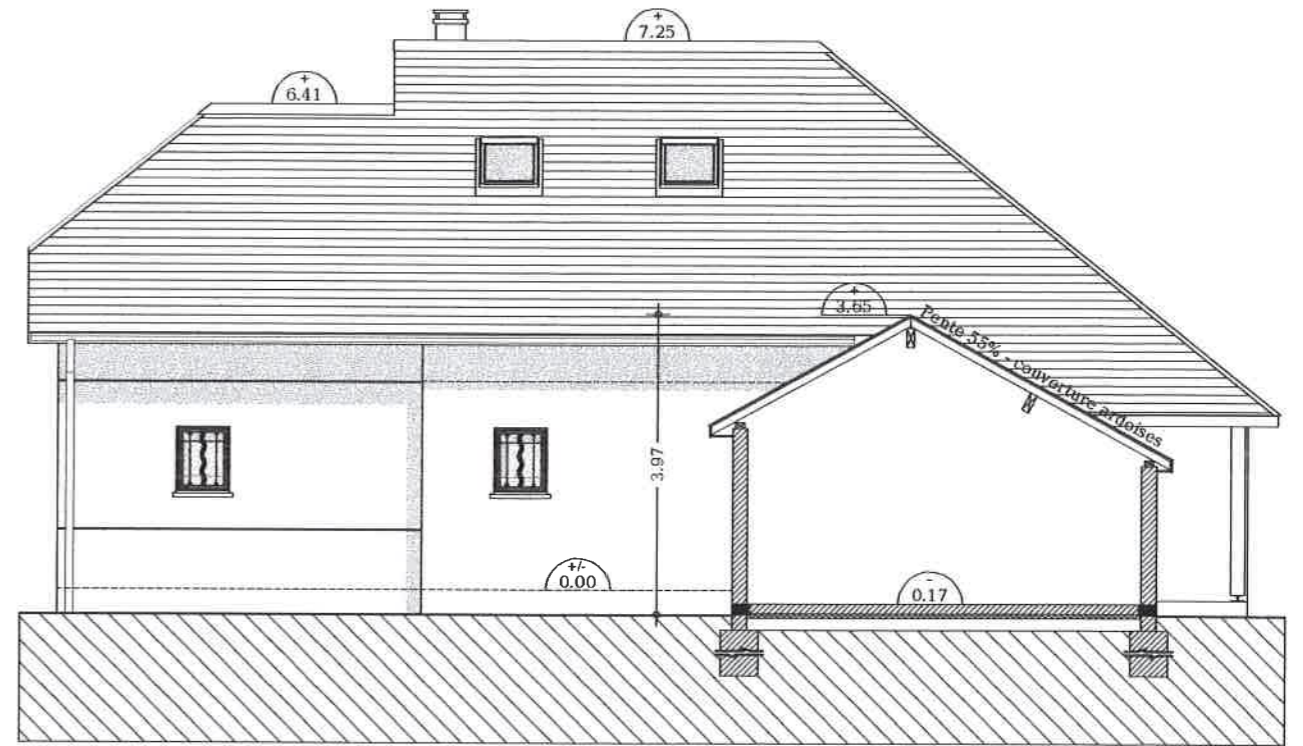

Coupe CC

Le Maire,  
Jean-Michel SÉGNERÉ

12 SEP. 2011



*J. Ségnéré*

DDT65 - SUFL/ADS-TVA

12 SEP. 2011

ARRIVEE

Commune de Horgues - 65

Lotissement des Sarrières

Mr GERALDES  
construction d'une maison

04 Coupes AA - BB - CC

Echelle : 1/100\* | modifié le 12/09/11

*[Handwritten signature]*