



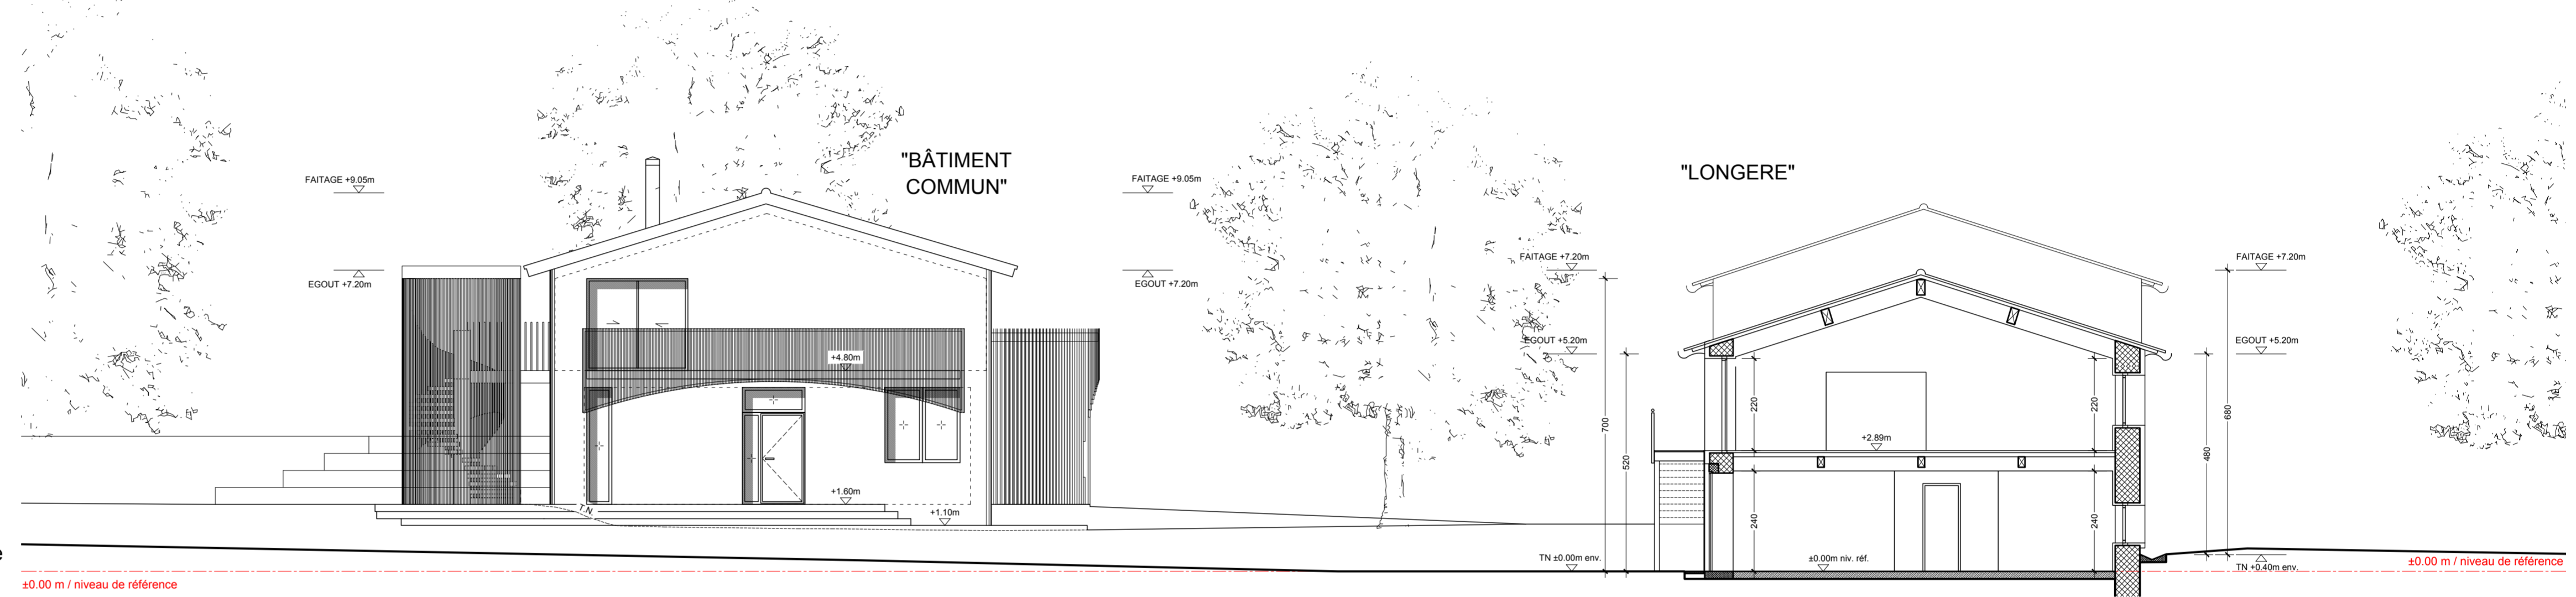


COUPE AA' - 1:100ème ±0.00 m / niveau de référence

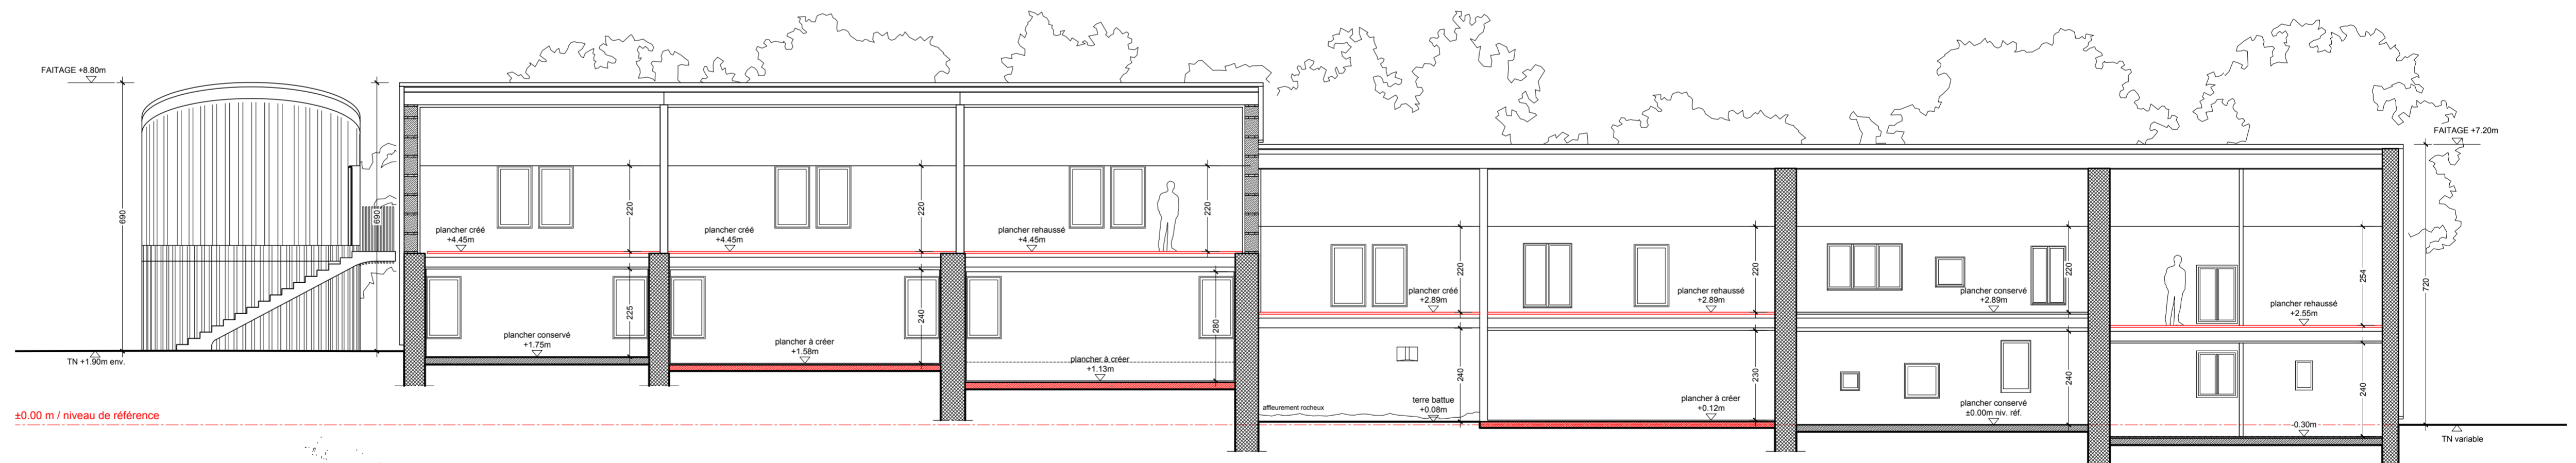

COUPE BB' - 1:100ème ±0.00 m / niveau de référence



COUPE CC' - 1:100ème ±0.00 m / niveau de référence

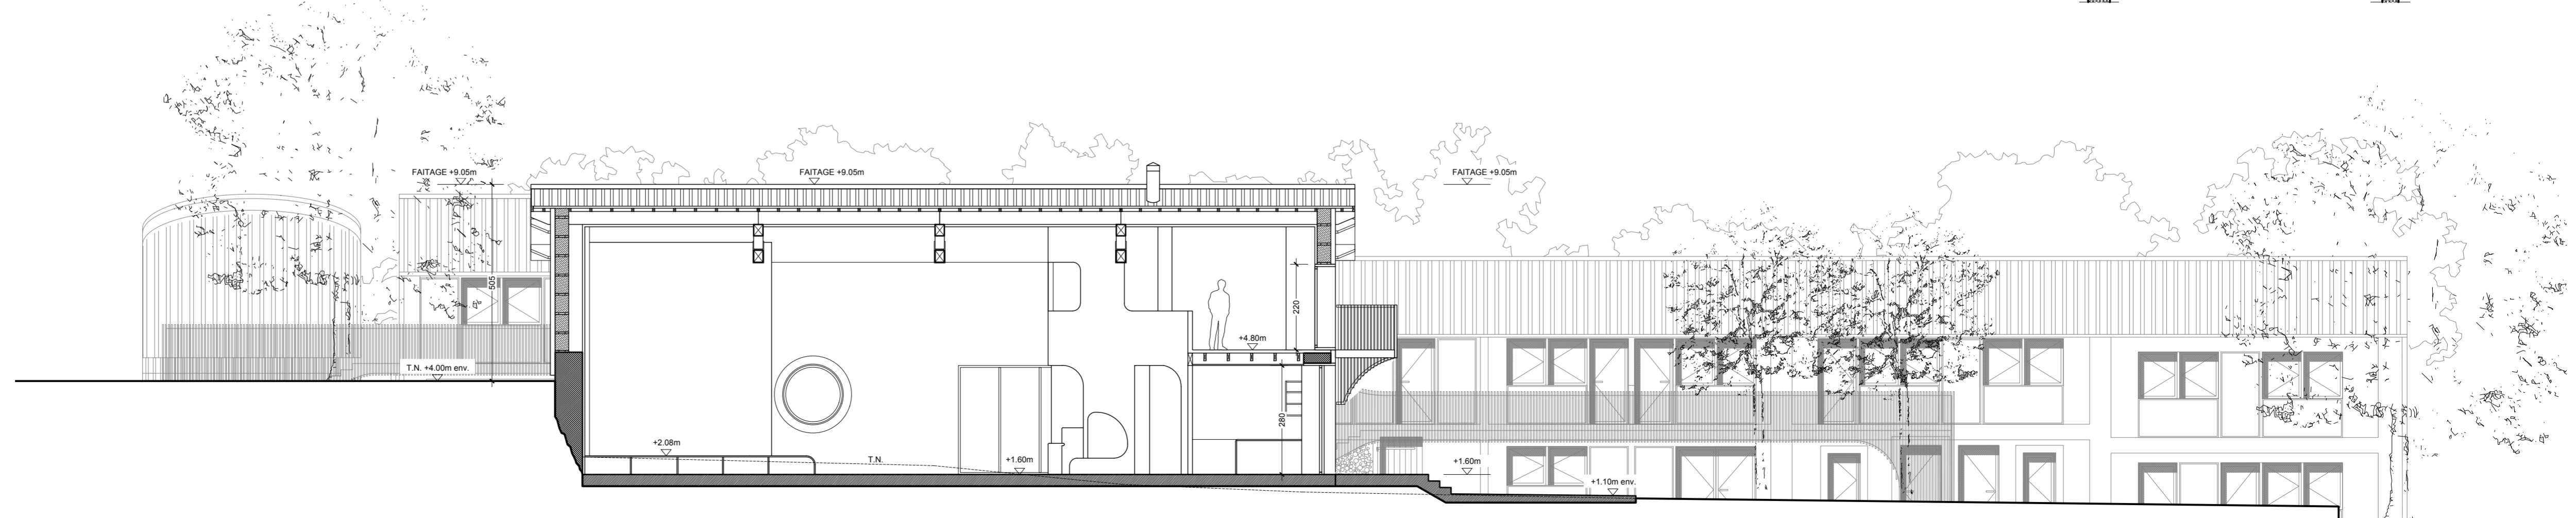

COUPE DD' - 1:100ème ±0.00 m / niveau de référence