




COUPE AA' - 1:100ème

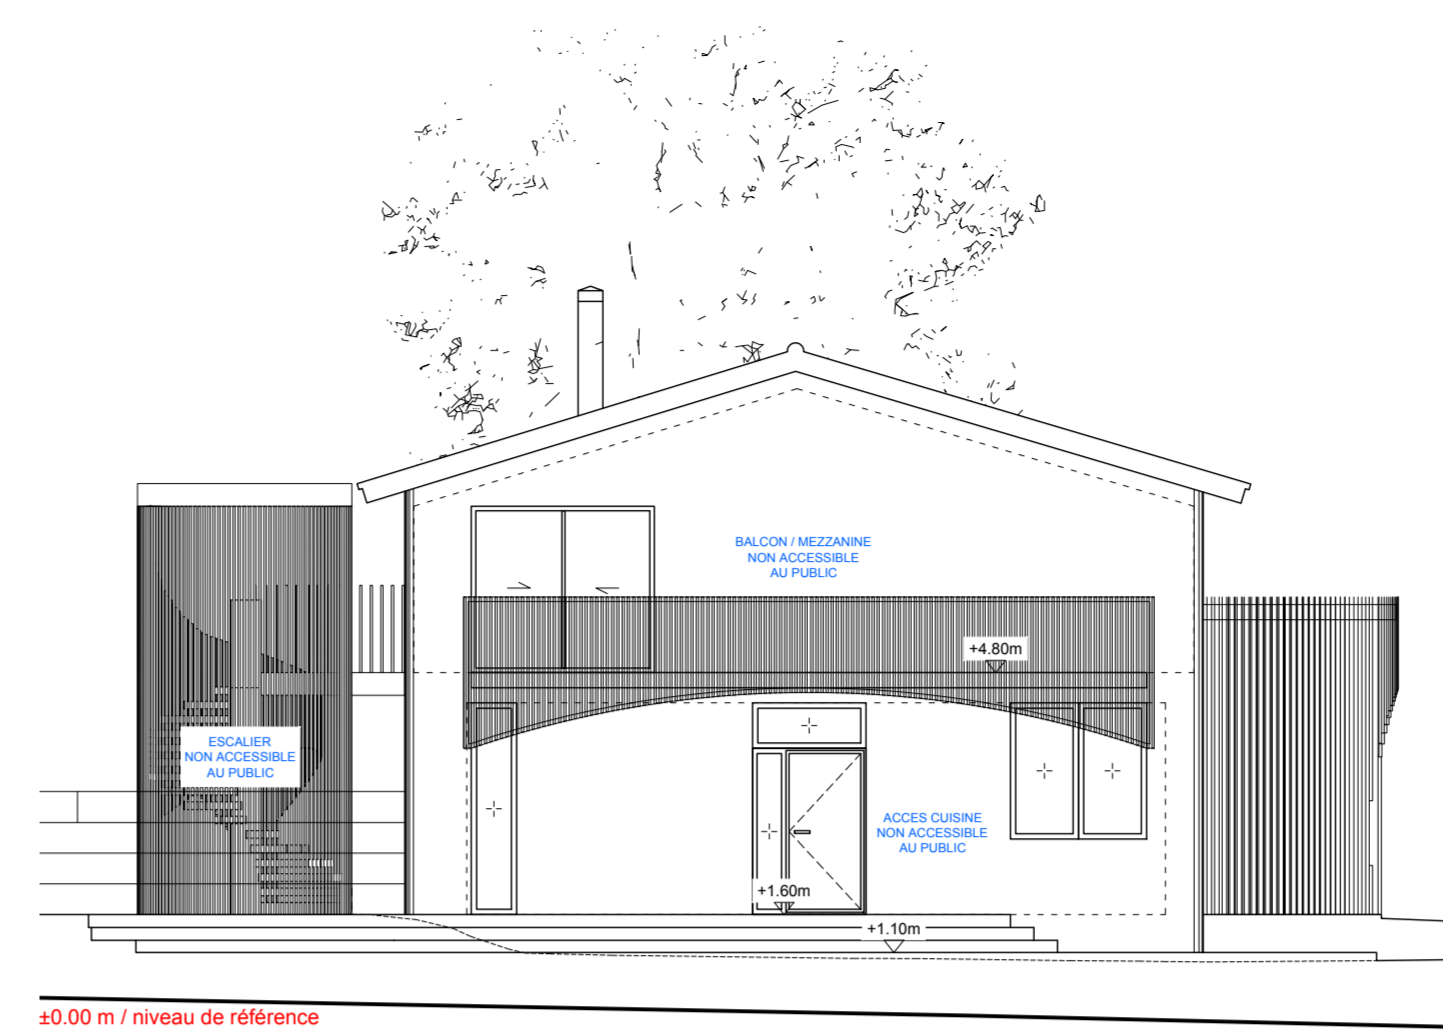


FACADE EST - 1:100ème

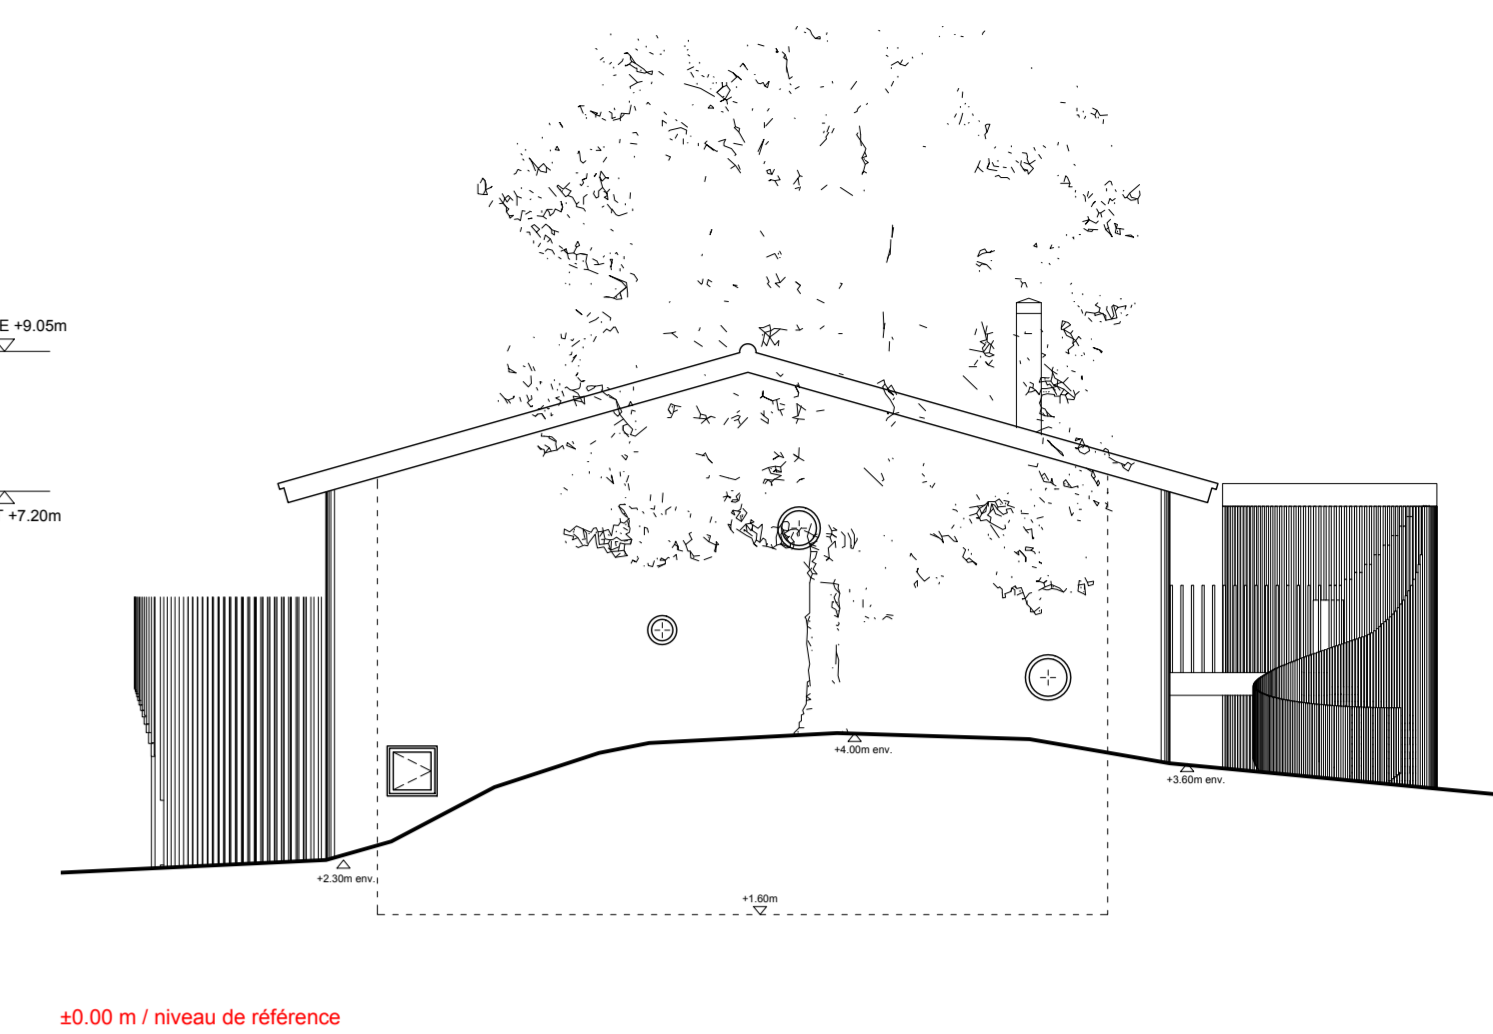


FACADE OUEST - 1:100ème

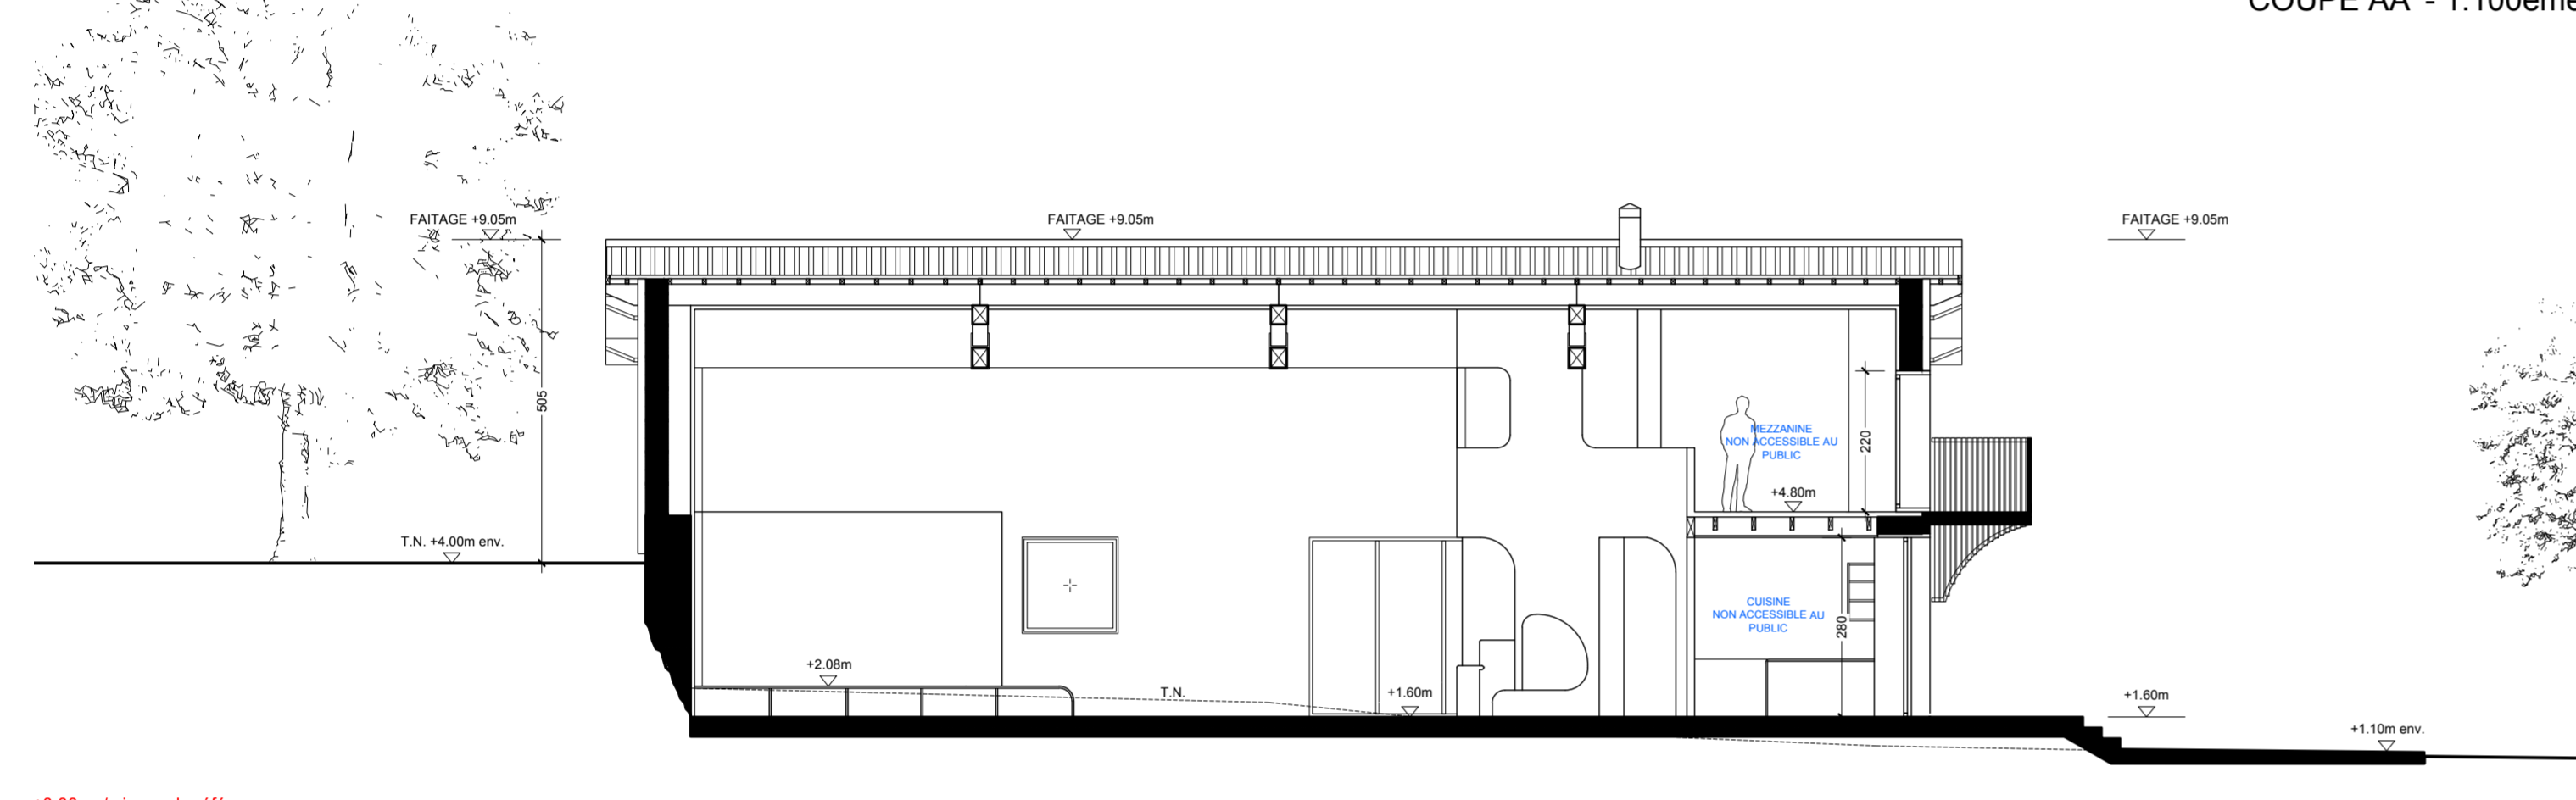


COUPE DD' - 1:100ème

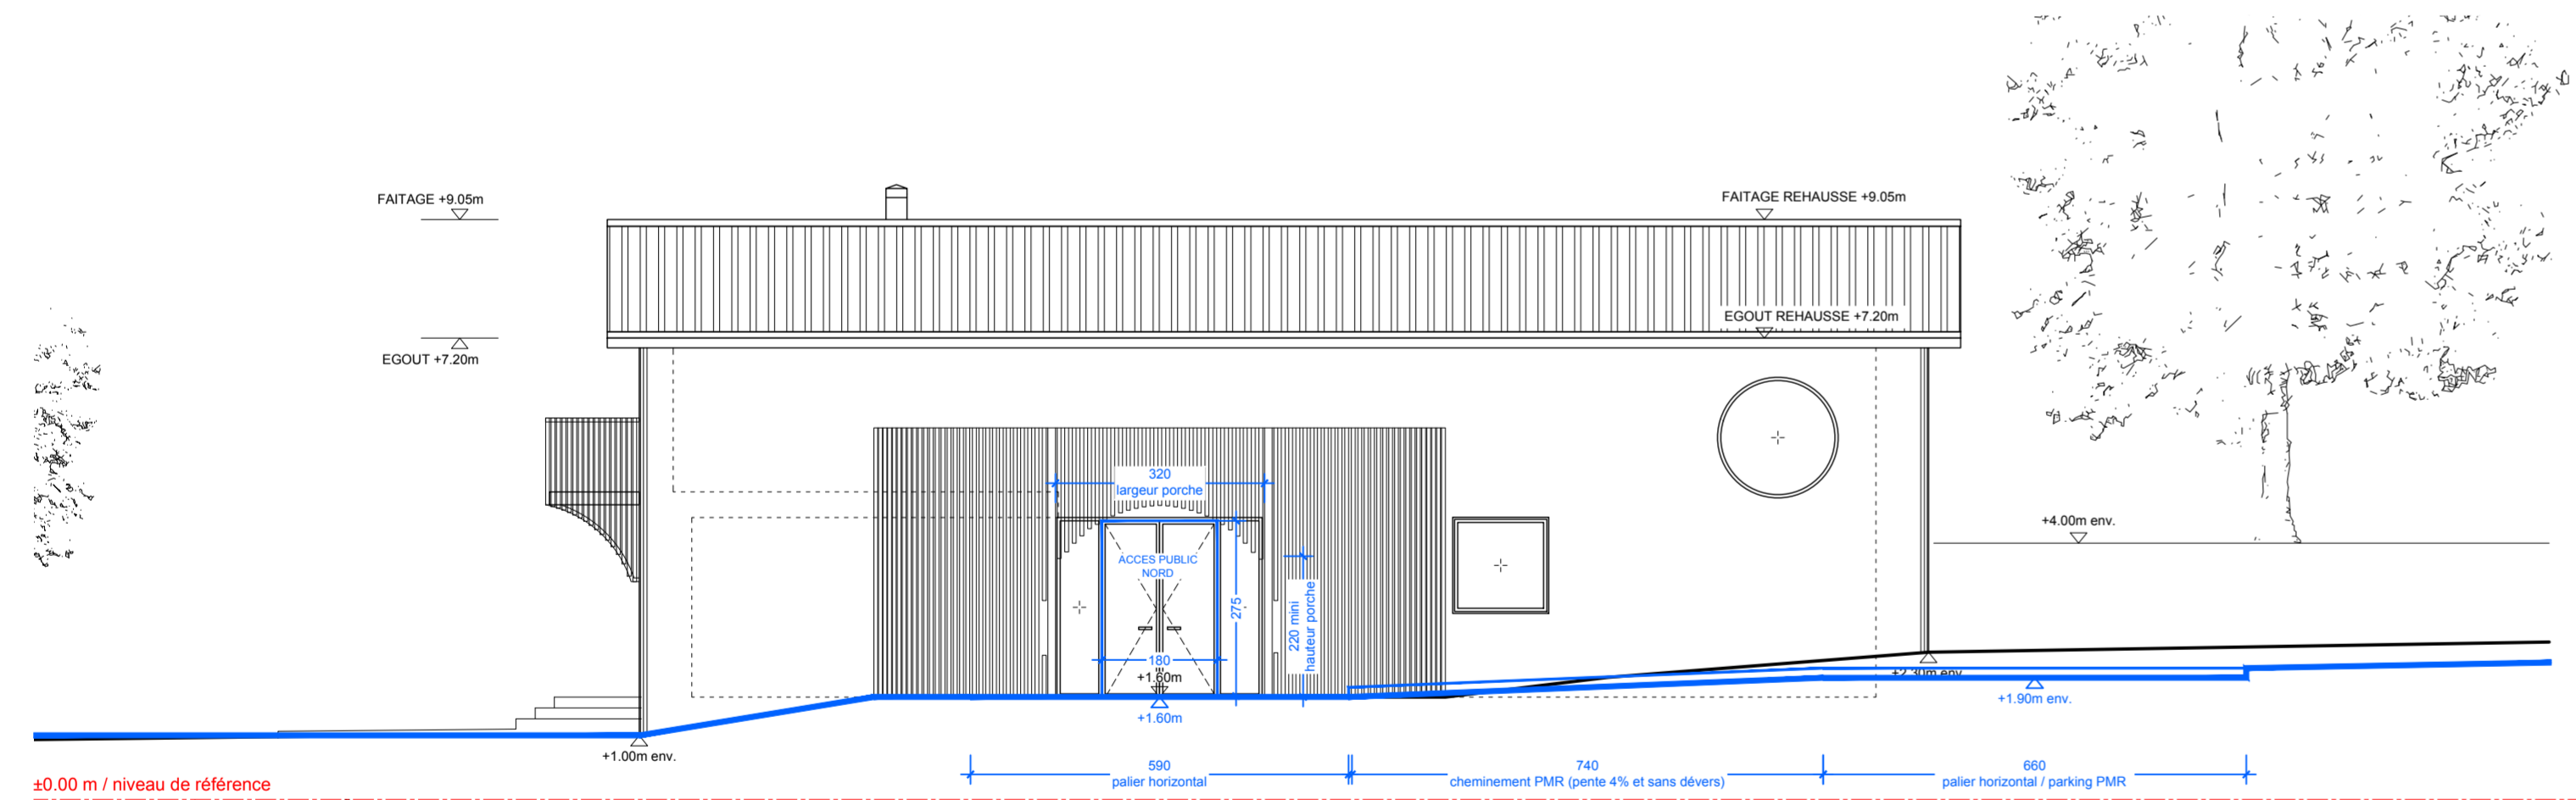

COUPE EE' - FACADE NORD - 1:100ème

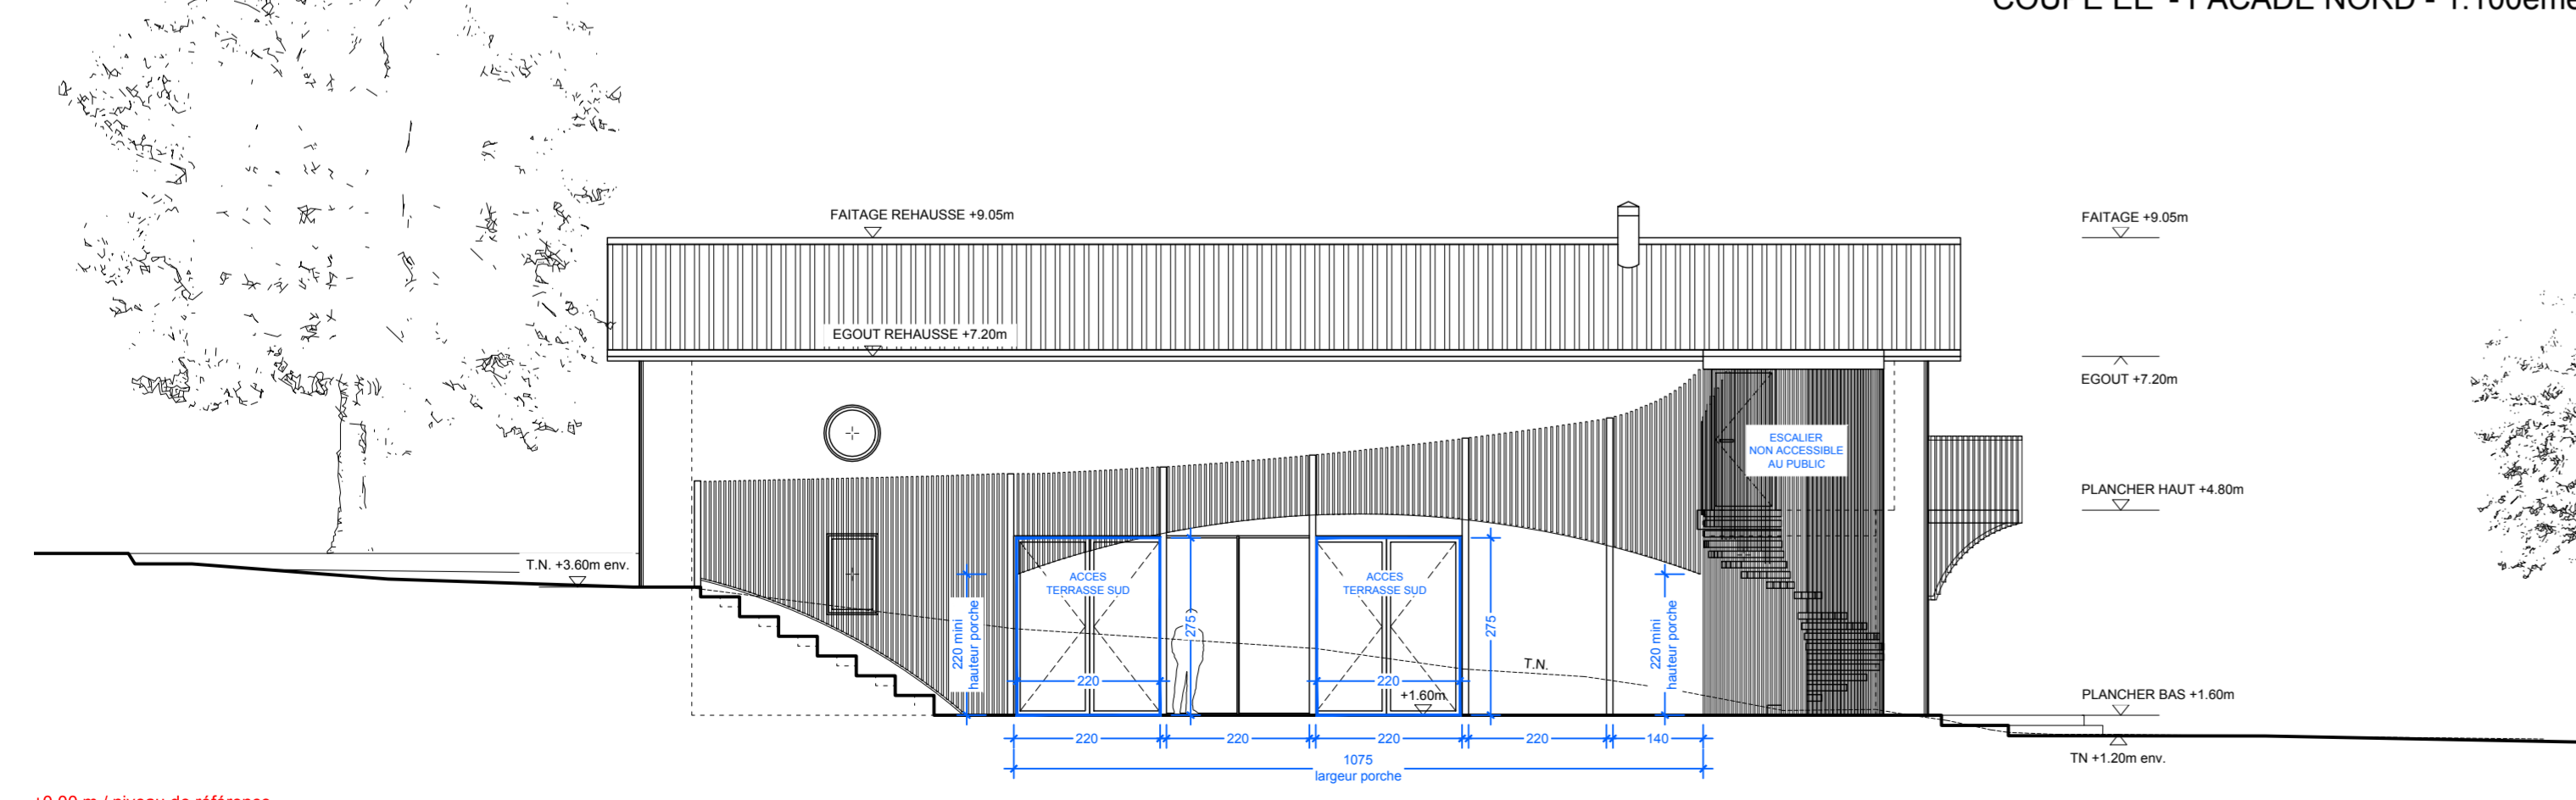

FACADE SUD - 1:100ème

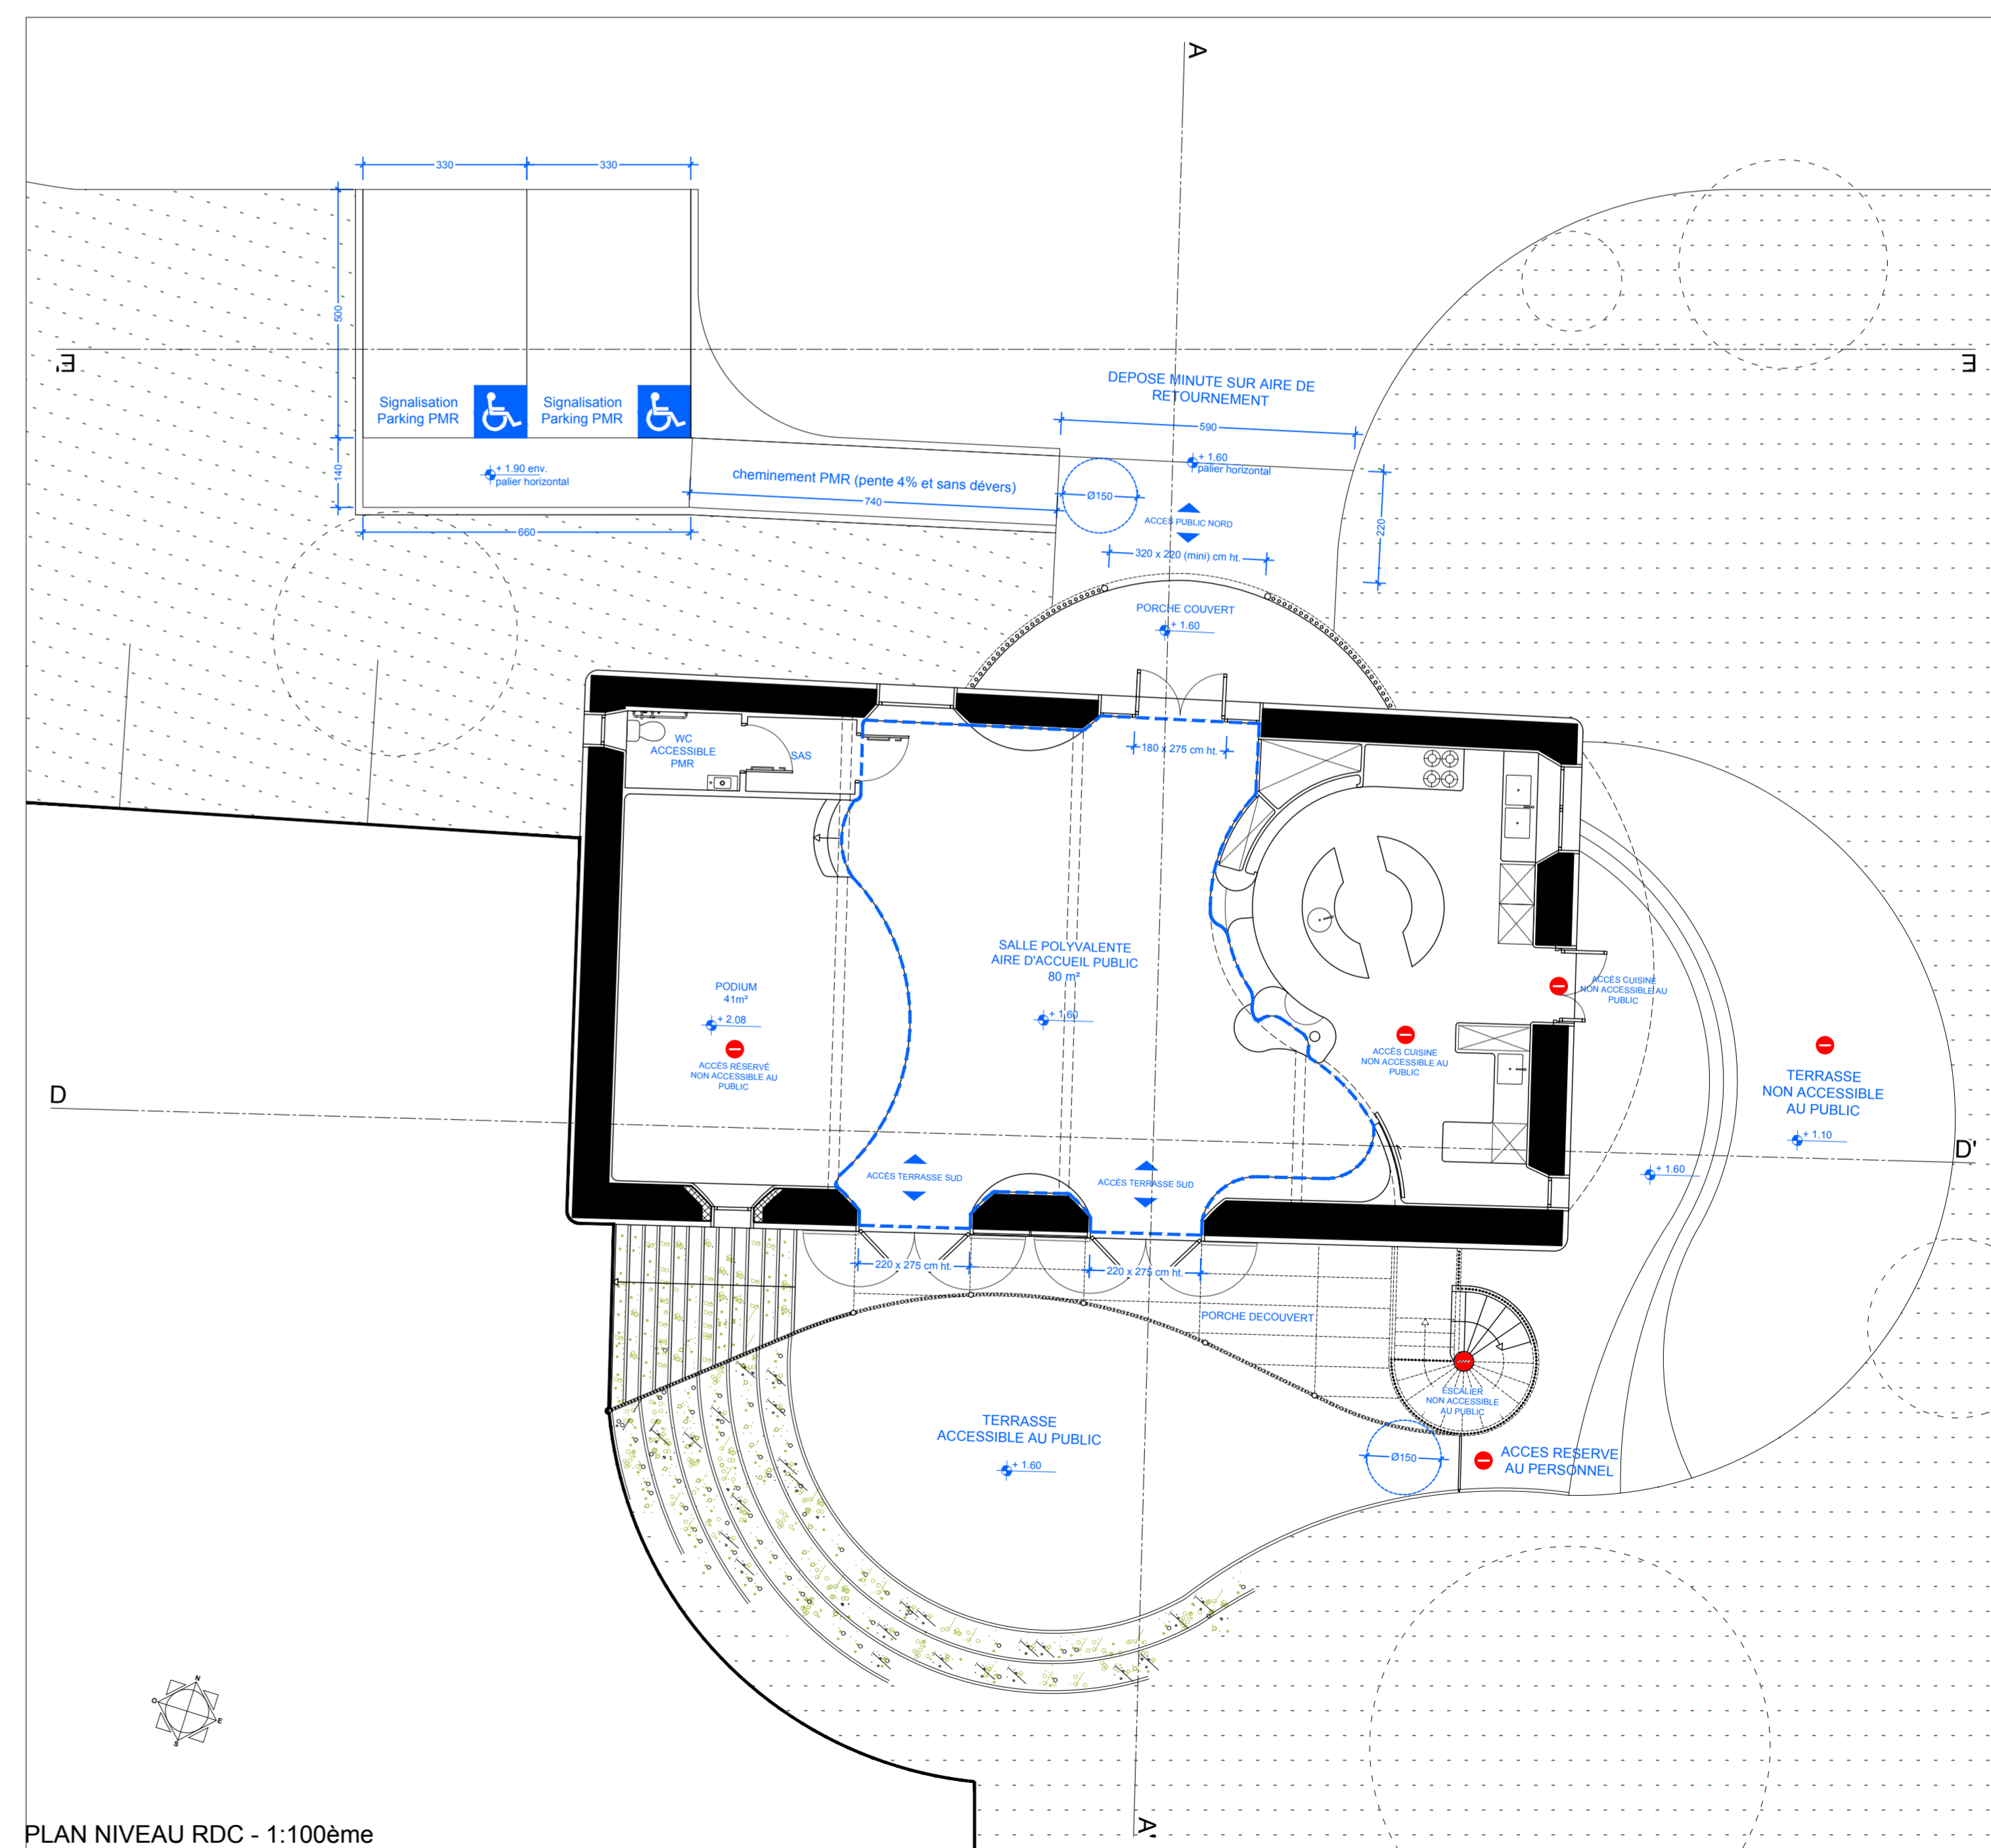

PLAN NIVEAU RDC - 1:100ème