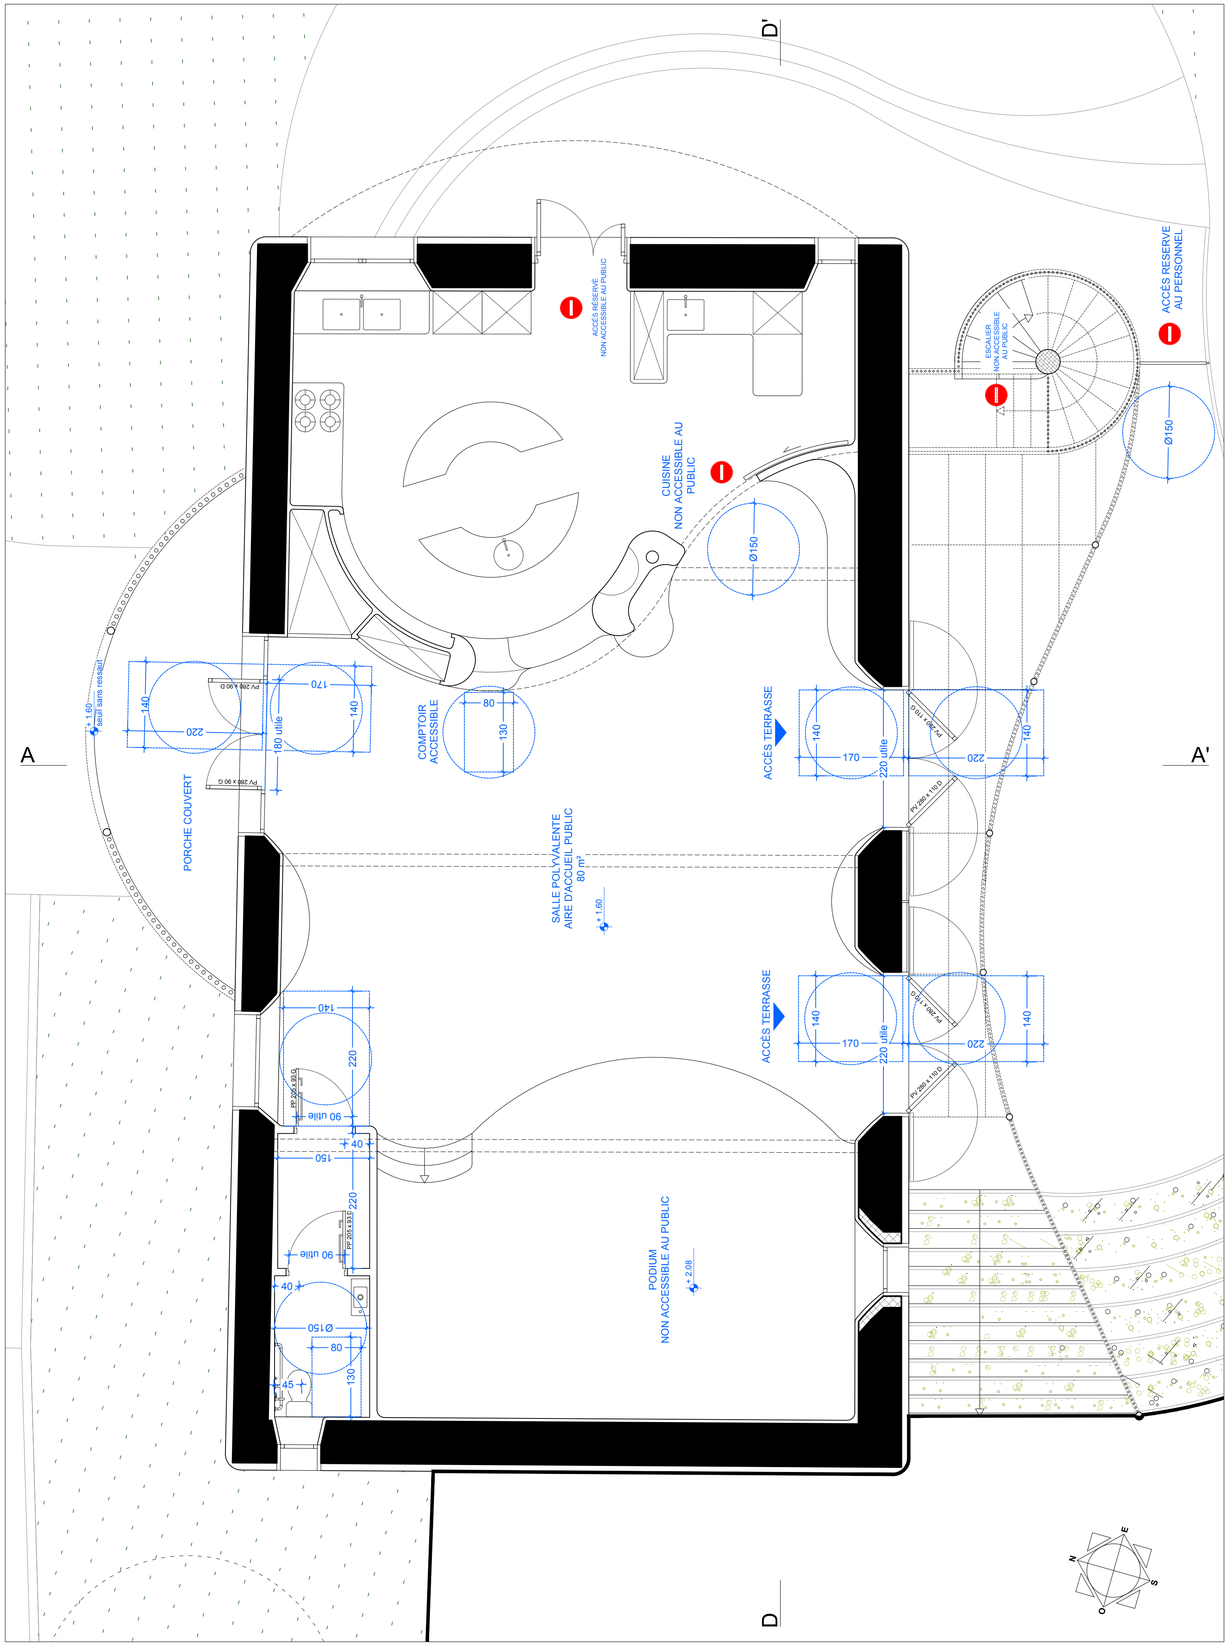
D'
A
A'
D
ACCES RESERVE
NON ACCESSIBLE AU PUBLIC
ESCALIER
NON ACCESSIBLE
AU PUBLIC
ACCÈS RESERVE
AU PERSONNEL
CUISINE
NON ACCESSIBLE AU
PUBLIC
Ø150
COMPTOIR
ACCESSIBLE
80
130
140
170
220
180 utile
PV 290 x 90 G
PV 290 x 90 D
+ 1.60
Recul sans ressaut
PORCHE COUVERT
SALLE POLYVALENTE
AIRE D'ACCUEIL PUBLIC
80 m²
+ 1.60
ACCÈS TERRASSE
220 utile
PV 280 x 110 D
PV 280 x 110 G
PV 280 x 110 D
PV 280 x 110 G
90 utile
40
150
PV 280 x 90 G
PV 280 x 90 D
PODIUM
NON ACCESSIBLE AU PUBLIC
+ 2.08
45
N
E
S
O

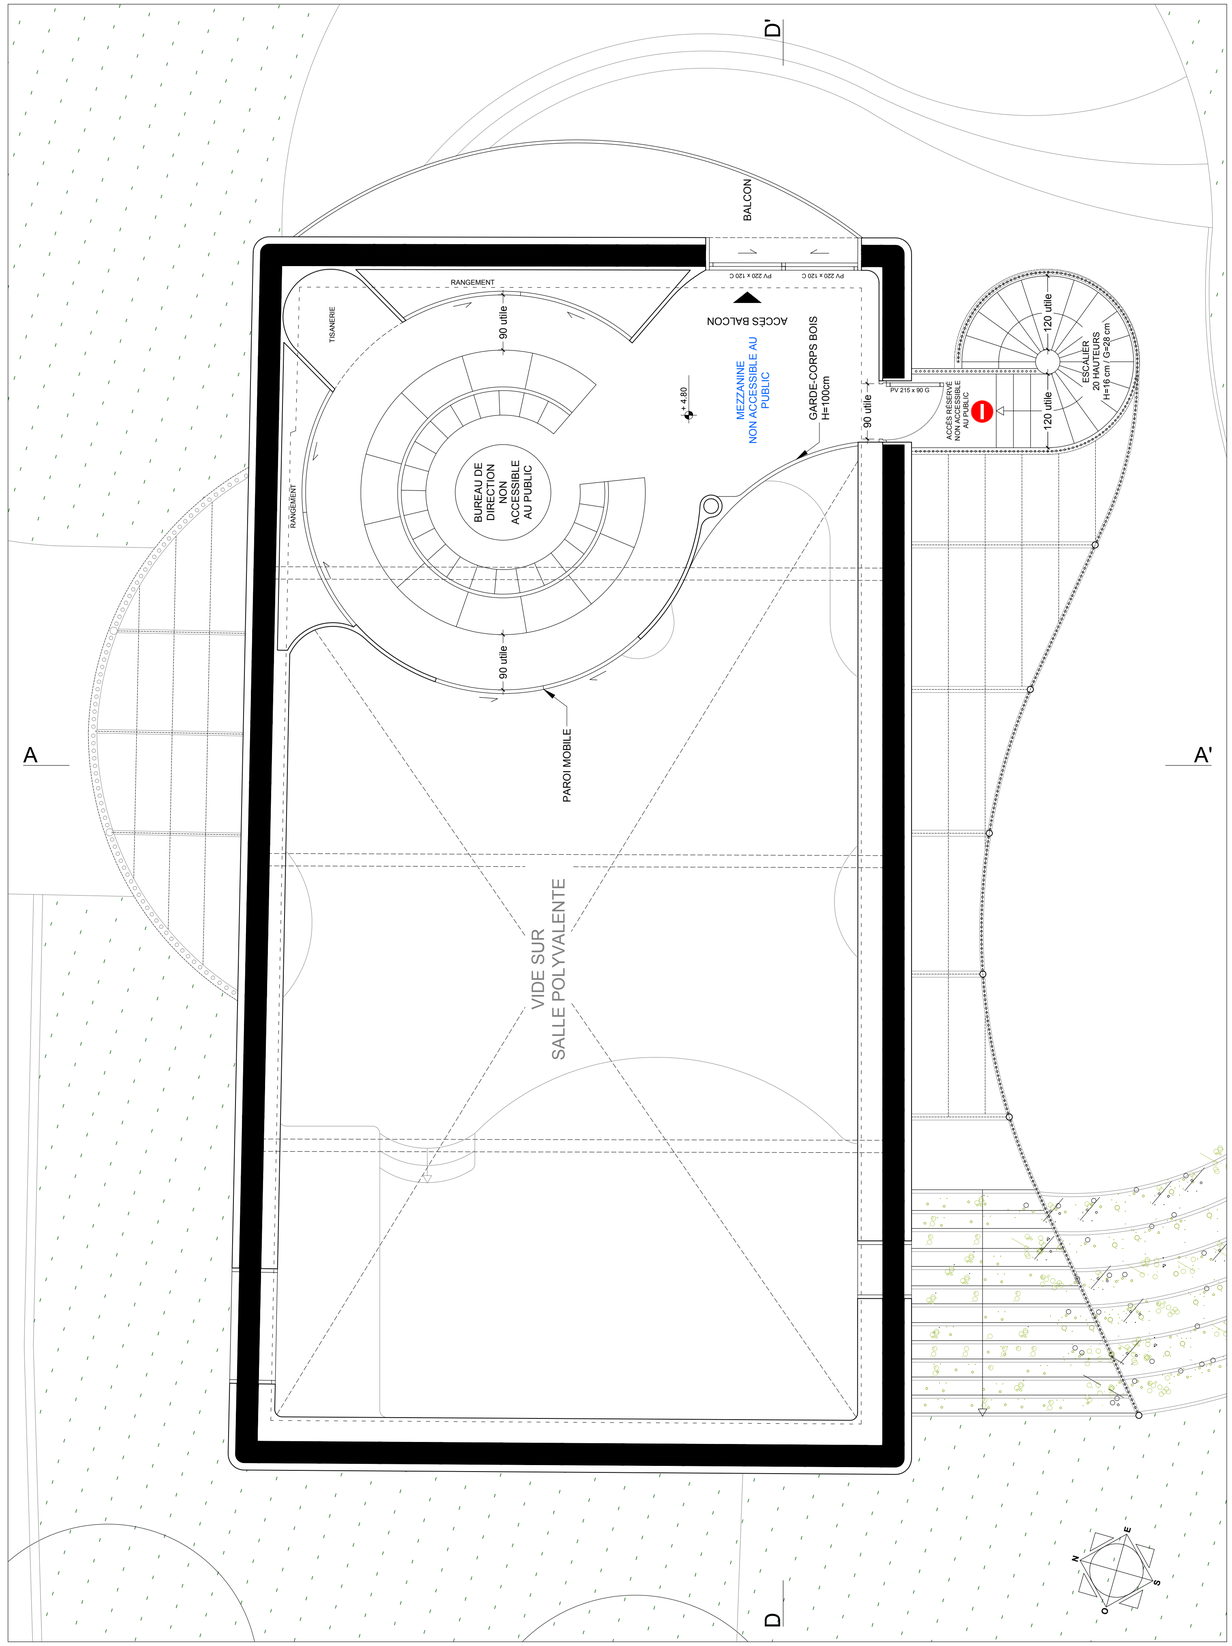
D'
A
A'
D
BALCON
RANGEMENT
TISANERIE
RANGEMENT
PV 220 x 120 D
PV 220 x 120 G
ACCÈS BALCON
90 utile
BUREAU DE
DIRECTION
NON
ACCESSIBLE
AU PUBLIC
+ 4.80
MEZZANINE
NON ACCESSIBLE AU
PUBLIC
GARDE-CORPS BOIS
H=100cm
PV 215 x 90 G
ACCÈS RÉSERVÉ
NON ACCESSIBLE
AU PUBLIC
ESCALIER
20 HAUTEURS
H=16 cm / G=26 cm
120 utile
PAROI MOBILE
VIDE SUR
SALLE POLYVALENTE
N
E
S
O