


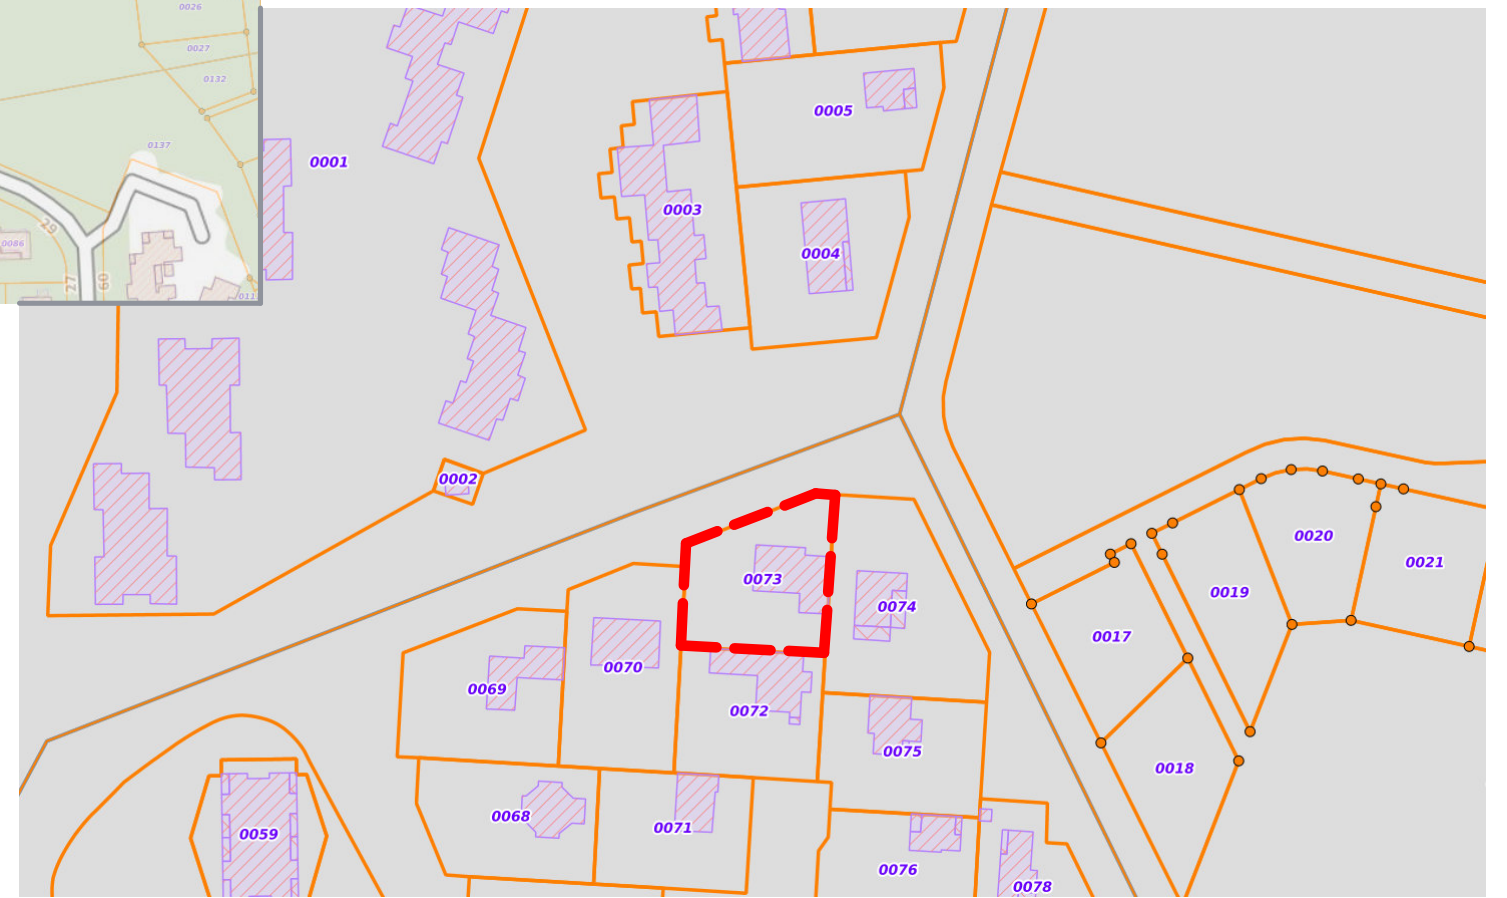

PROJET

6, RUE DE LA CLAIRIÈRE
PARCELLE BL73 - 901M²

ZONE URBAINE - TISSU PAVILLONNAIRE DEGRÉ 4



Création d'un garage et modification de façades

M.Chevallier
6,Rue de la Clairière, Seignosse - 40510

21/08/2020


Plan de situation

Ech.

DCE0



JEAN GERAUD
Dessinateur - projeteur
arc.geraud.jean@gmail.com

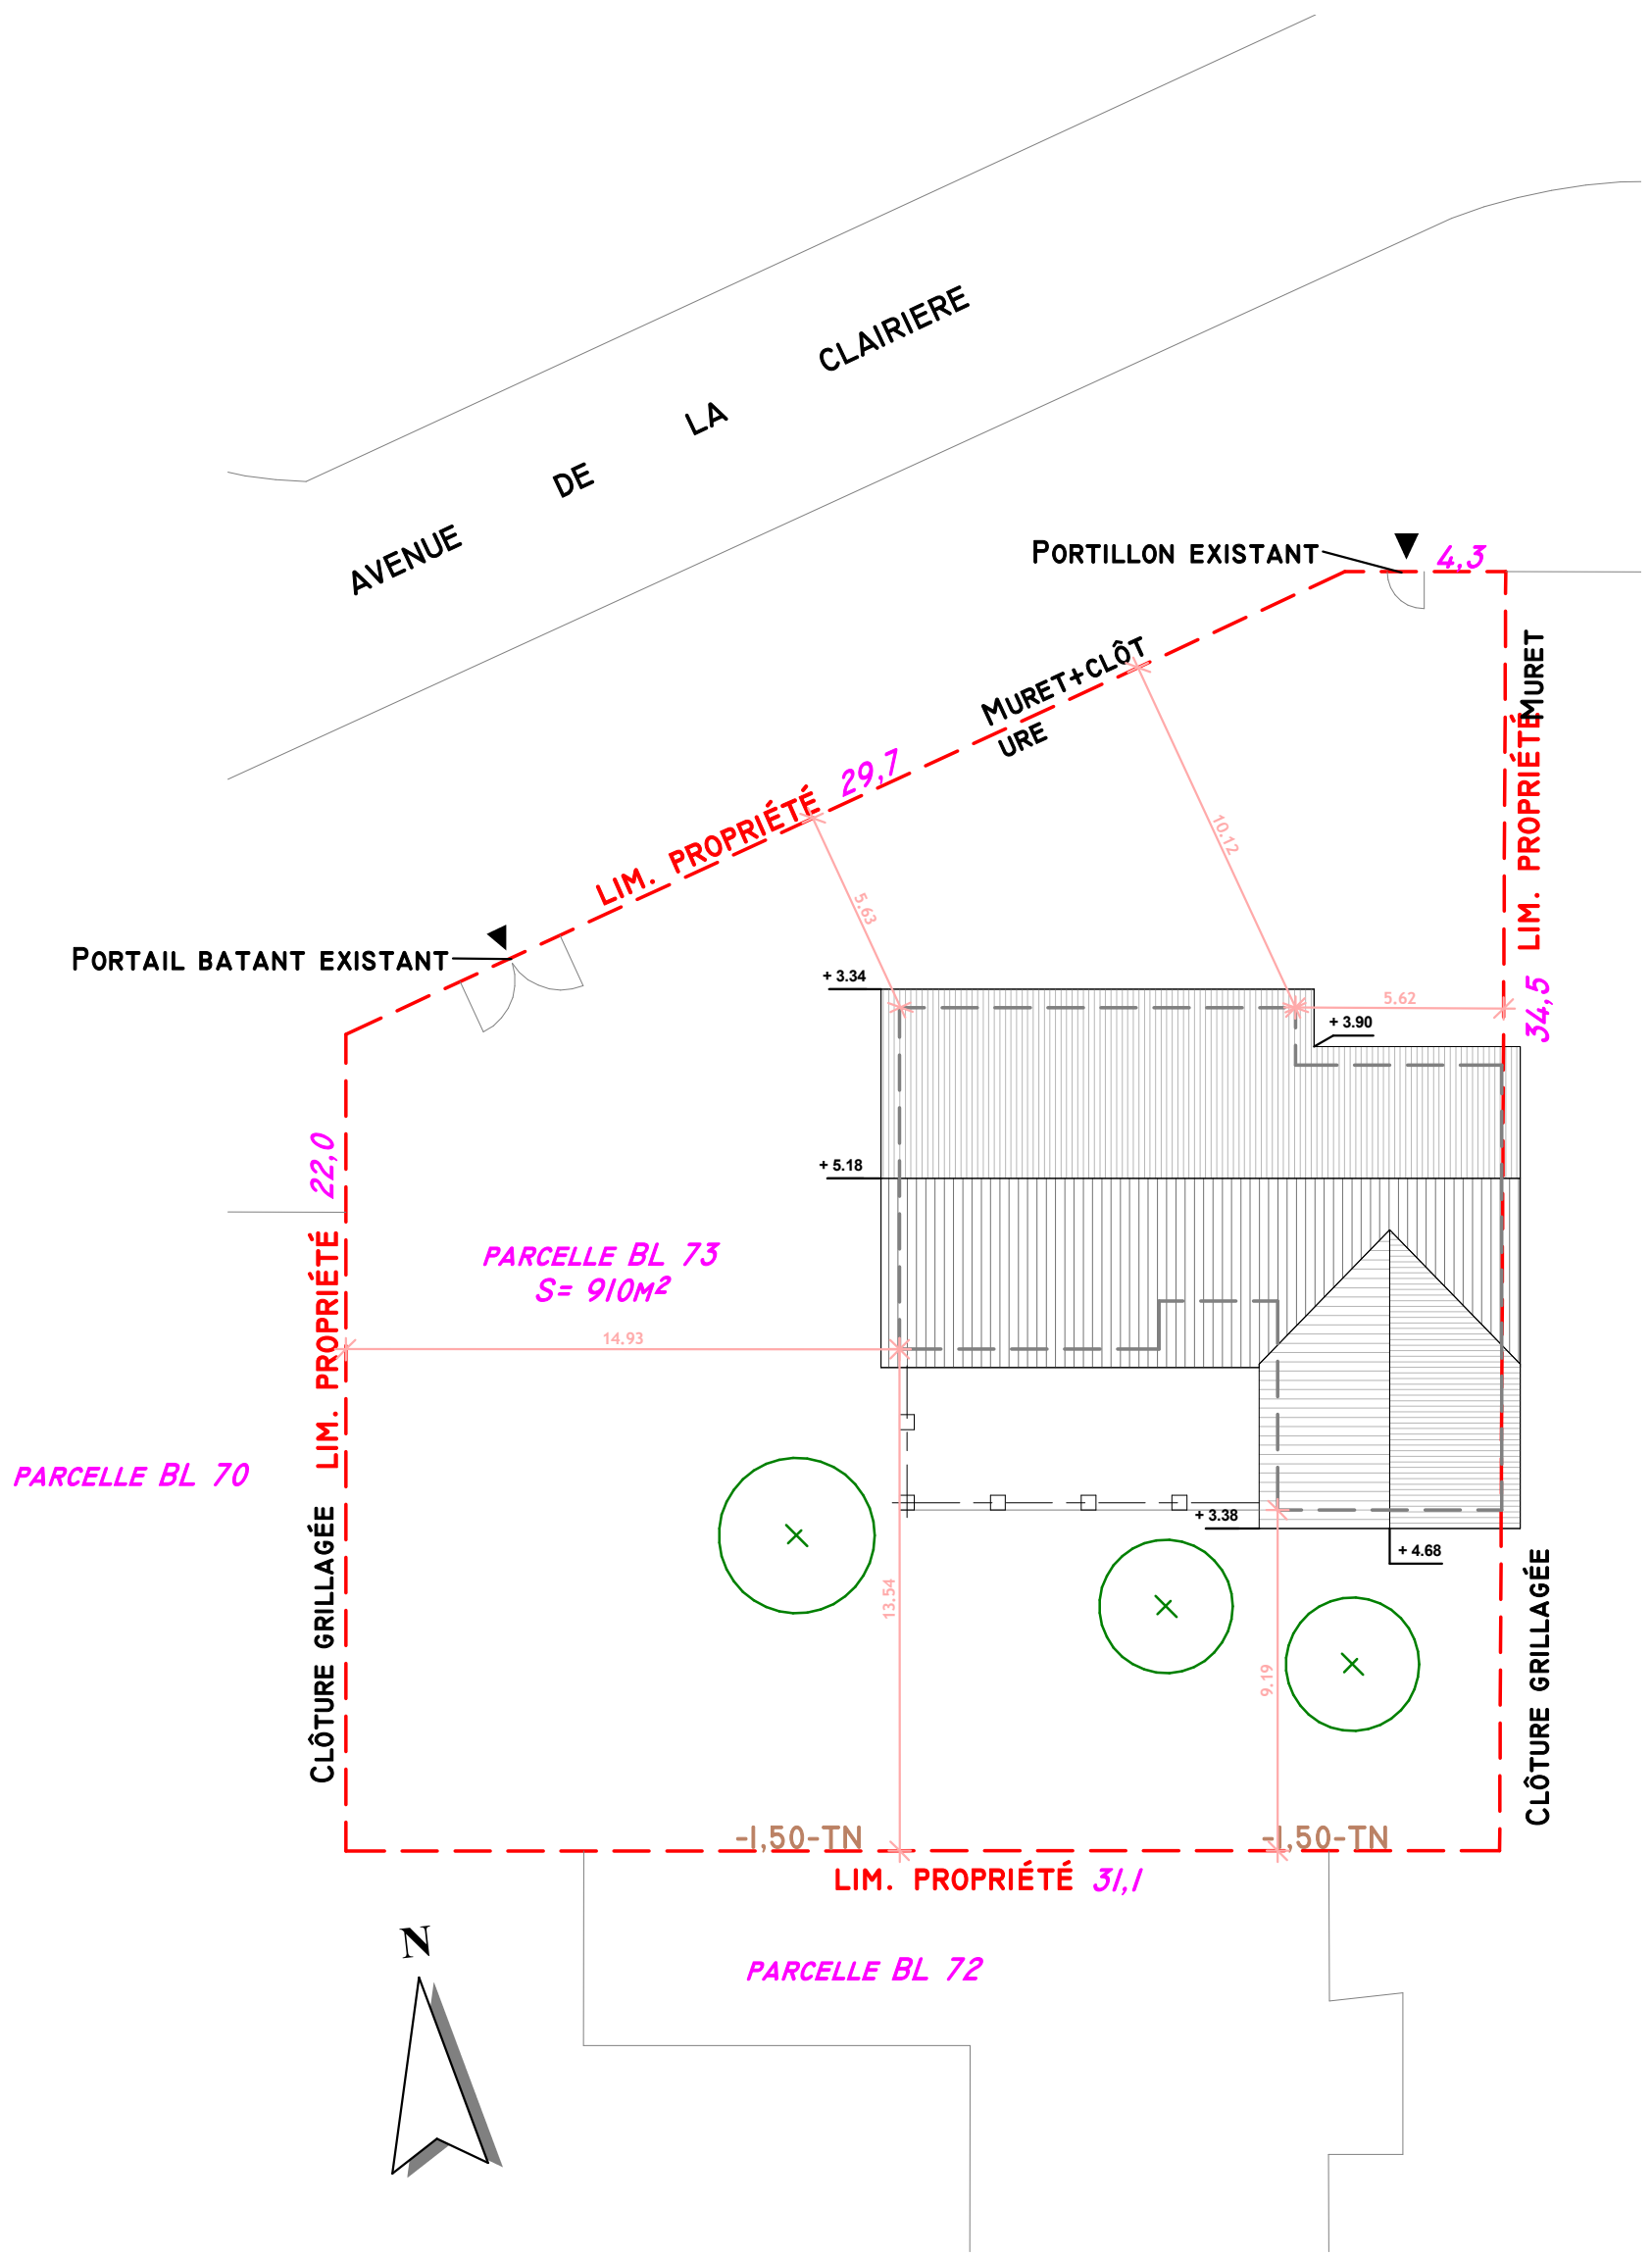


1 Plan Masse
Ech : 1 : 200

| | | | |
|---|-------------------|--------------|------|
| Rénovation d'une villa et création d'une annexe | | | |
| M.Chevalier Seignosse | | | |
| 30/07/20 | Plan de masse EDL | Ech. 1 : 200 | DCE1 |

Maitre d'Oeuvre Métreur
Economiste de la construction

DESCABAN

ARC
JEAN GERARD
DESSINATEUR -
arc.geraud.jean@gmail.com
FRUCTEUR

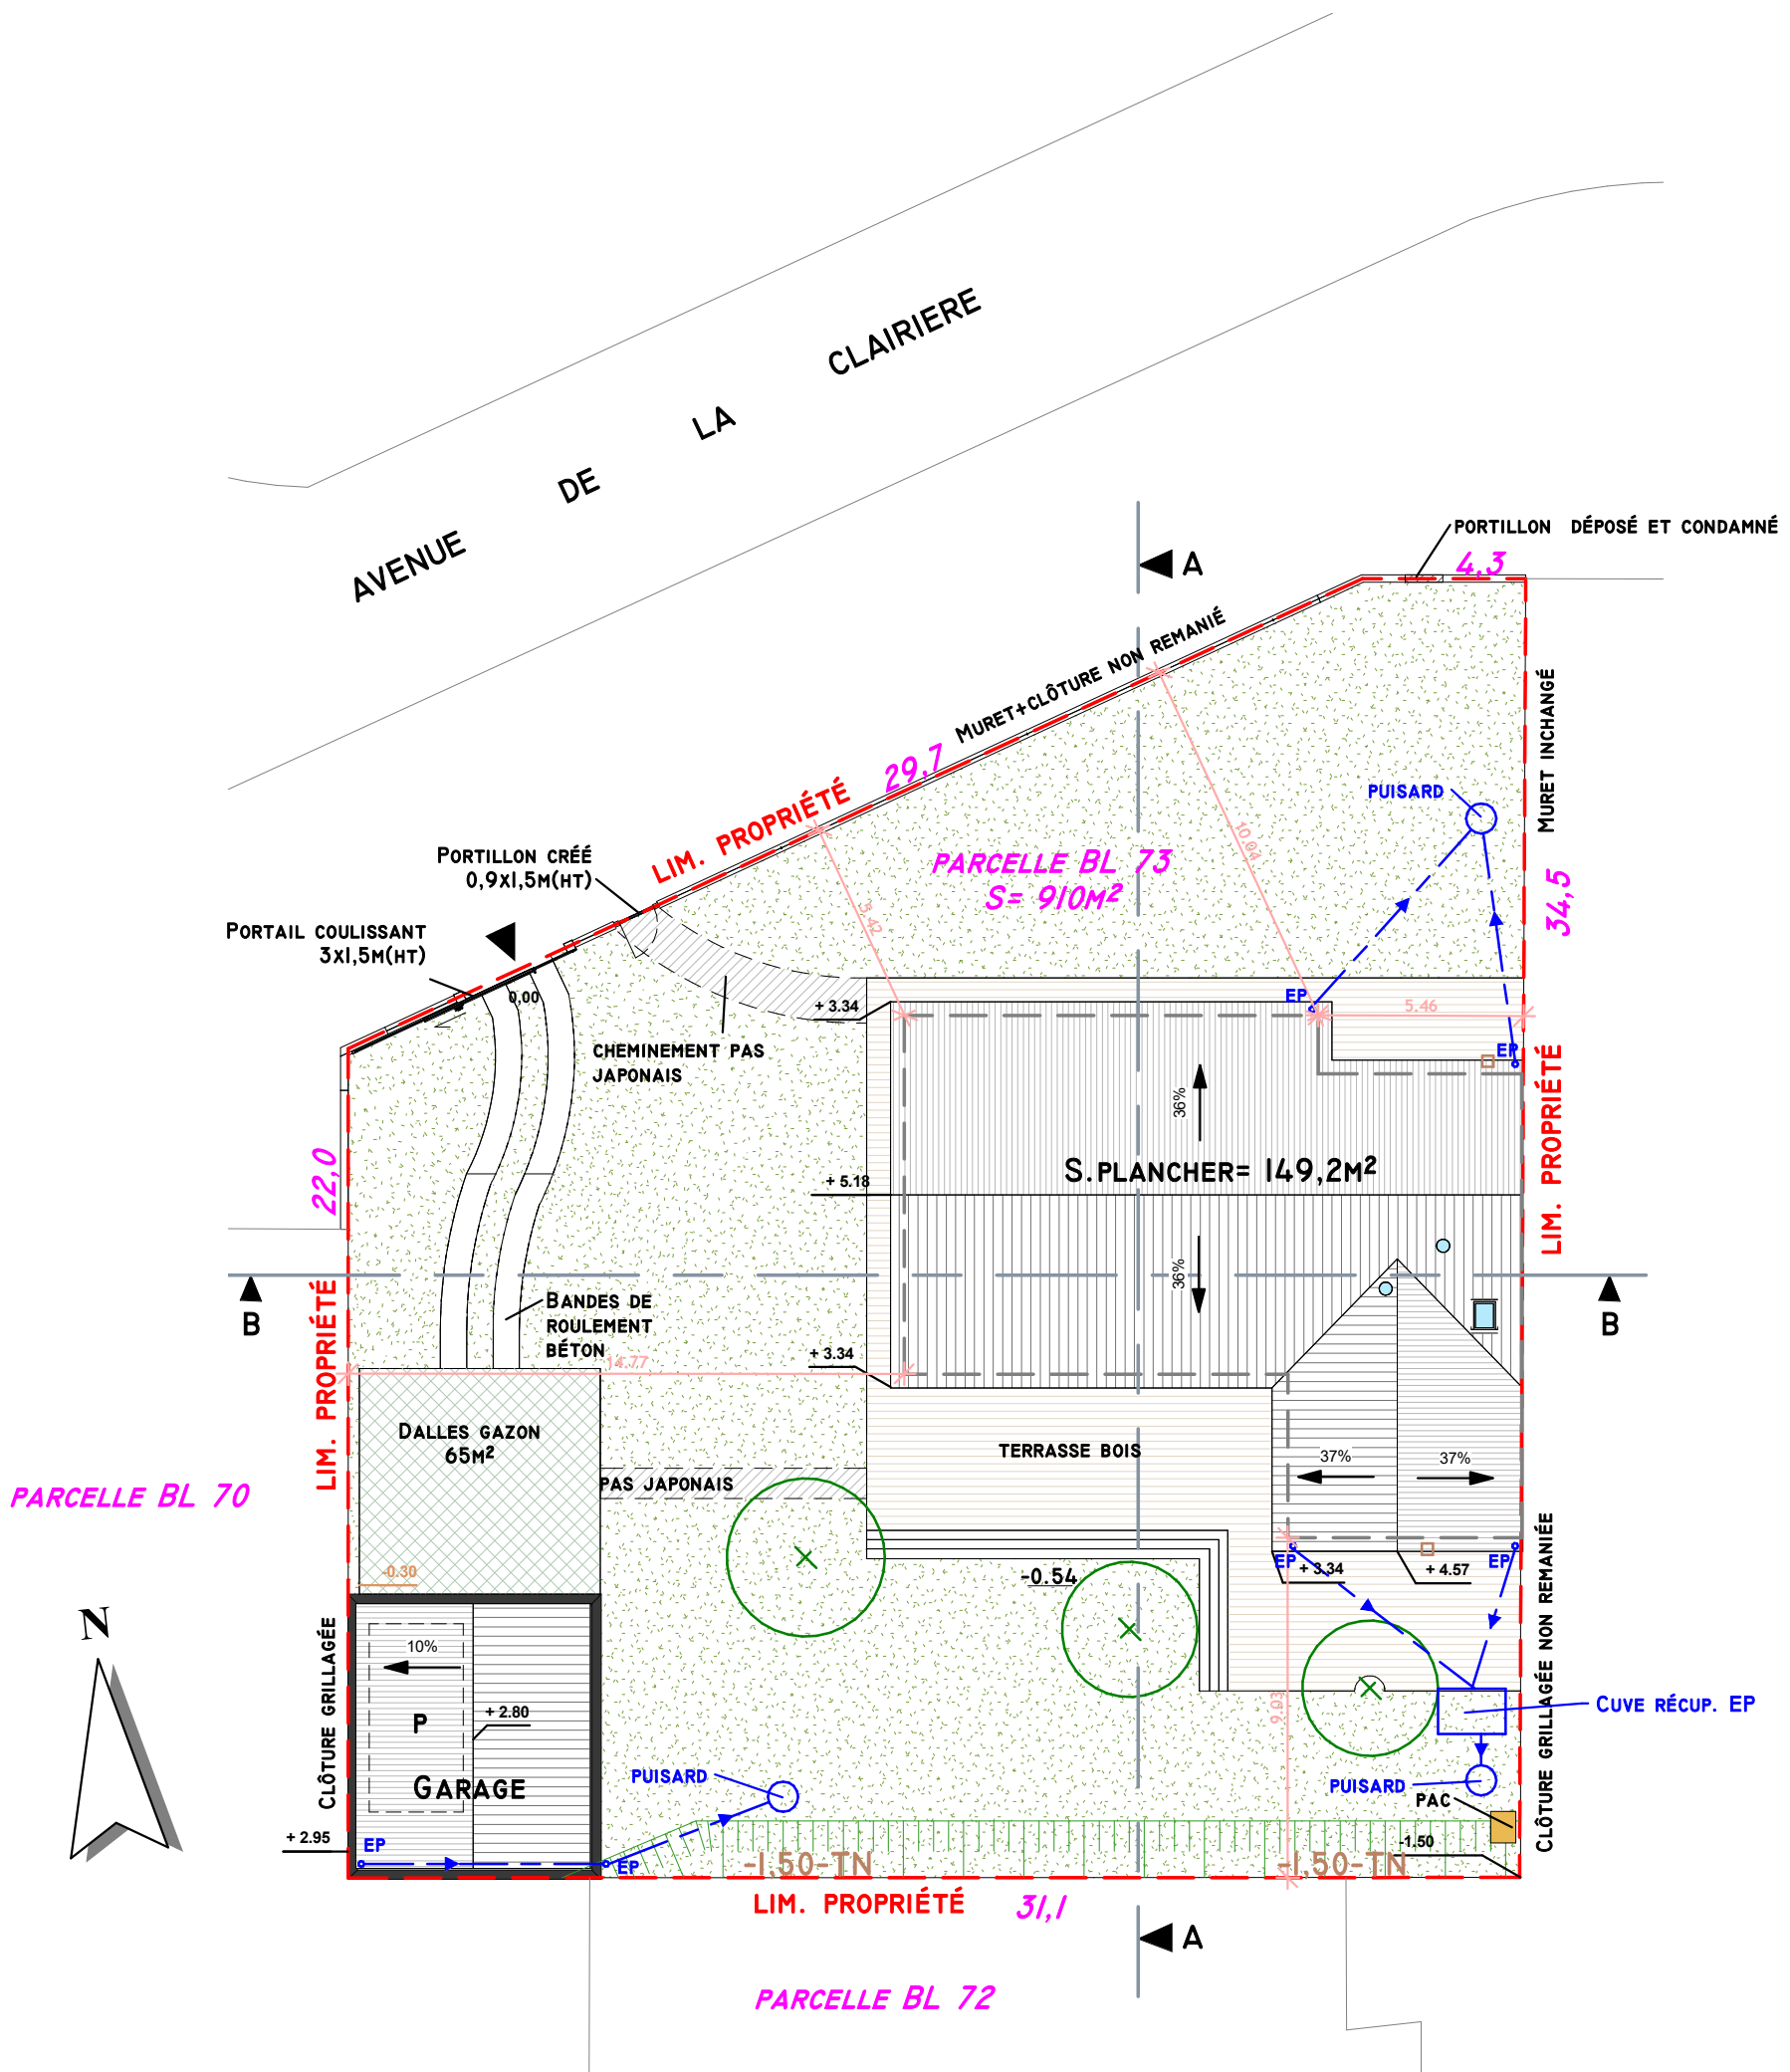

PARCELLE BL 73 (S=901M²)
 ZONE URBAINE, TISSU PAVILLONNAIRE DEGRÉ 4
 EMPRISE AU SOL PROJET= 225M² (25%)
 S. PLEIN TERRE PROJET= 507M² (56%)


| | | | |
|--|----------------------|--------------|------|
| Création d'un garage et modification de façades | | | |
| M.Chevallier 6,Rue de la Clairière, Seignosse - 40510 | | | |
| 21/08/2020 | Plan de masse projet | Ech. 1 : 200 | DCE2 |




JEAN GERAUD
 Dessinateur - projeteur
 arc.geraud.jean@gmail.com




1 nord
Ech : 1 : 100

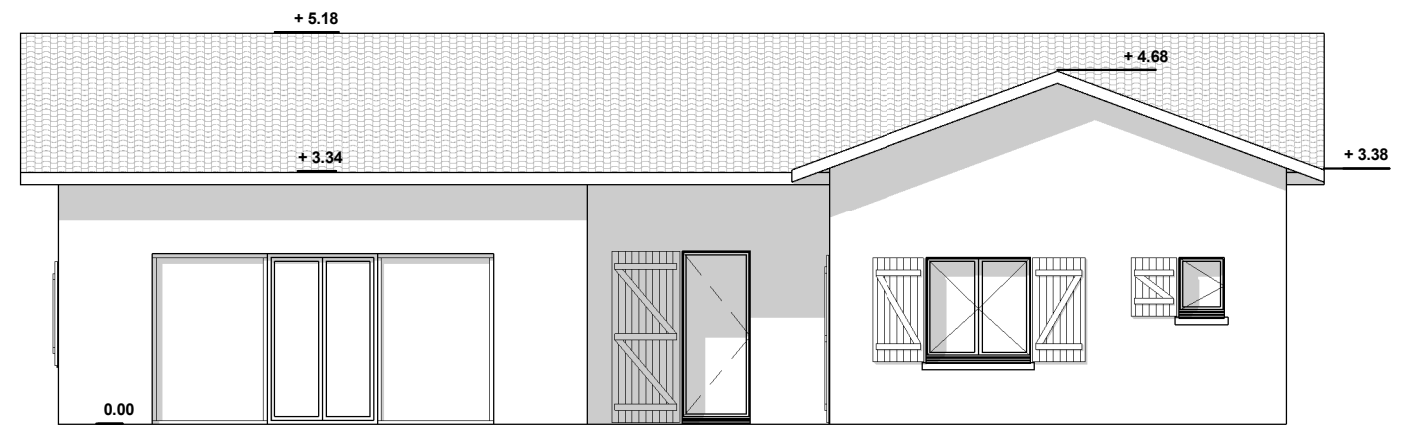

3 sud
Ech : 1 : 100

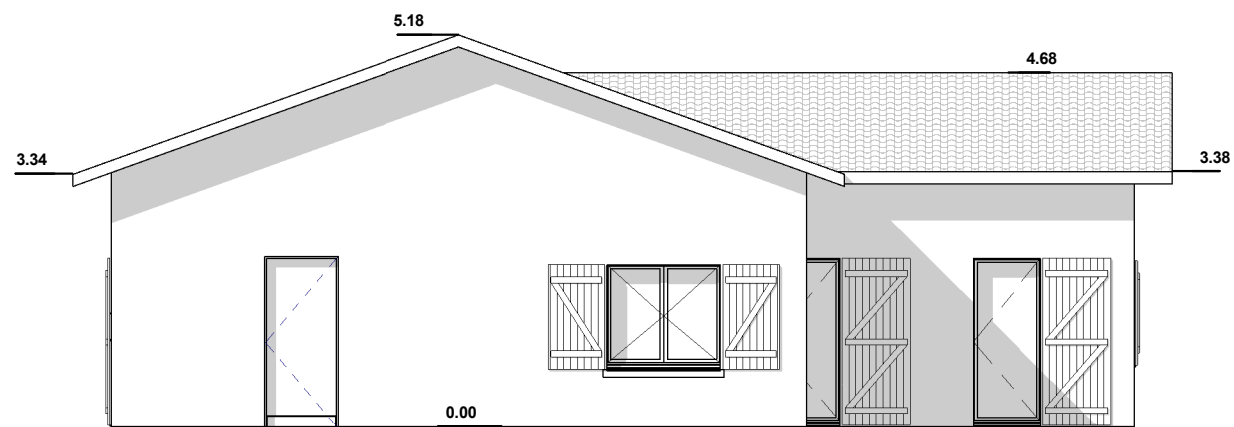


2 ouest
Ech : 1 : 100

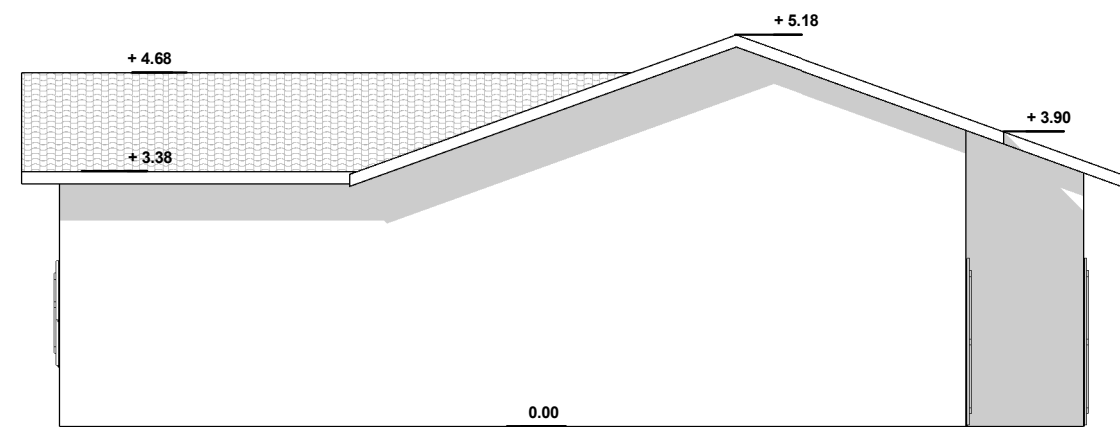


4 est
Ech : 1 : 100


| | | | |
|---|-------------|--------------|------|
| Rénovation d'une villa et création d'une annexe | | | |
| M.Chevalier Seignosse | | | |
| 30/07/20 | Façades EDL | Ech. 1 : 100 | DCE3 |
| | | | |
| | | | |

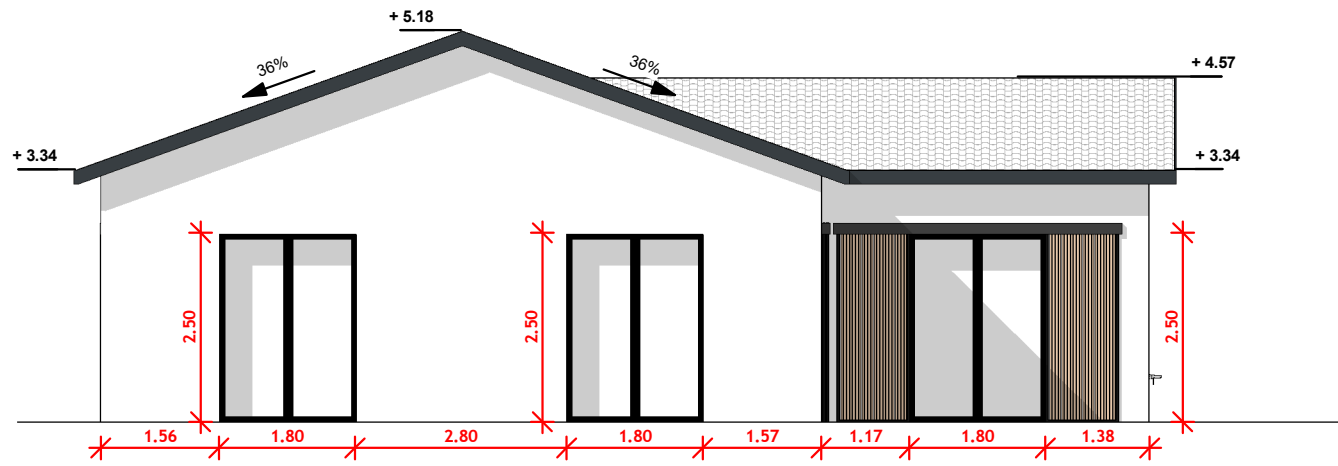


2 ouest
Ech : 1 : 100

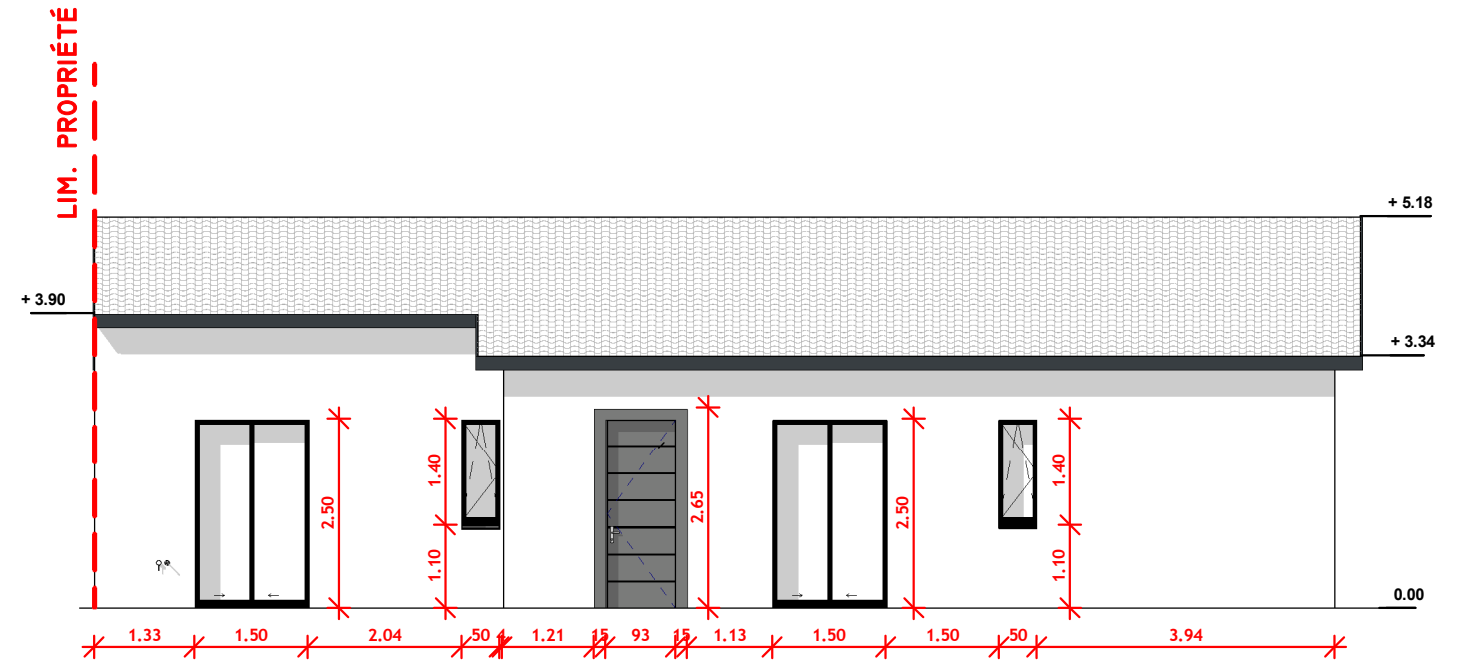

3 nord
Ech : 1 : 100

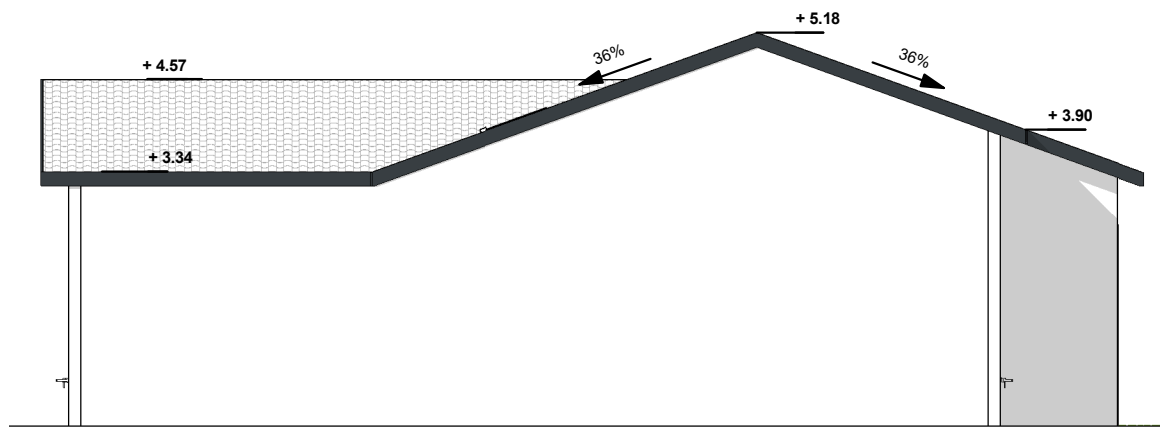

1 est
Ech : 1 : 100

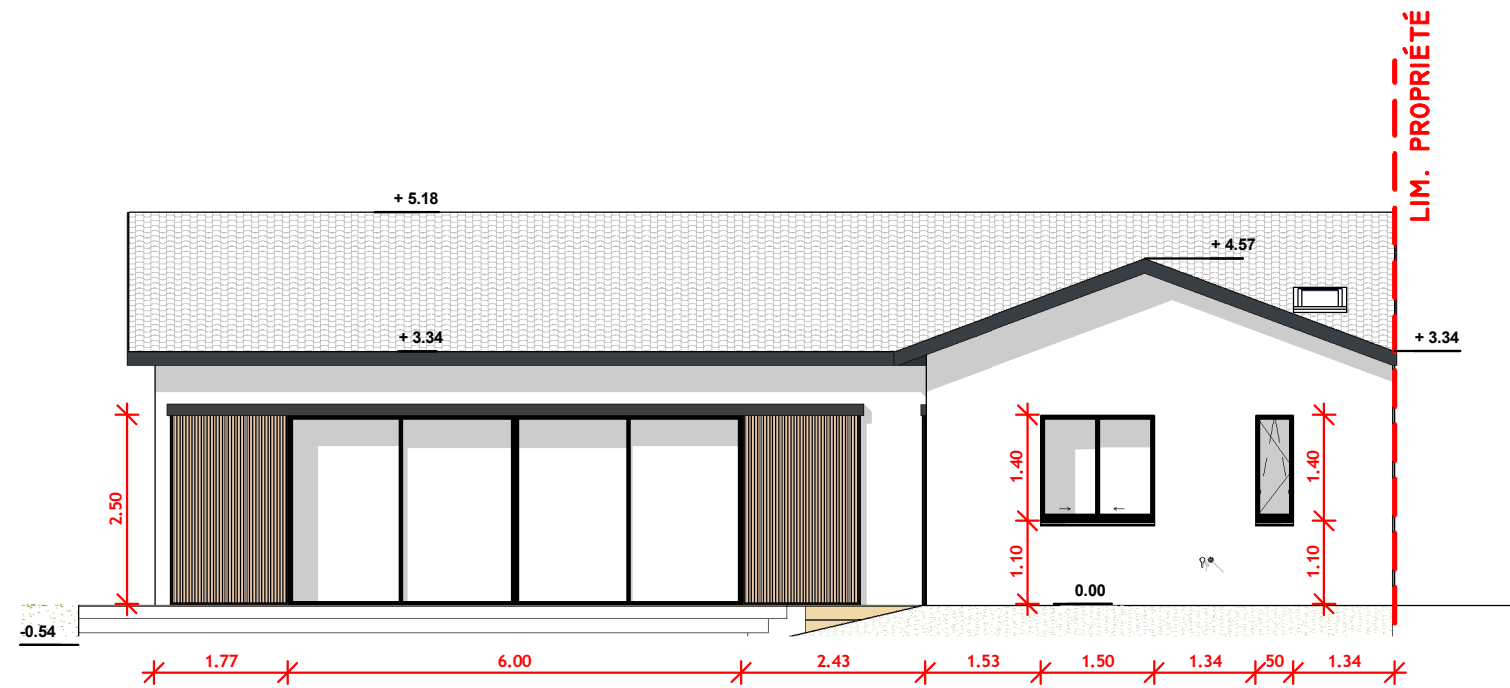

4 sud
Ech : 1 : 100

Création d'un garage et modification de façades

M.Chevallier
6,Rue de la Clairière, Seignosse - 40510

21/08/2020



Façades projet

Ech. 1 : 100

DCE4.A





JEAN GERAUD
Dessinateur - projeteur
arc.geraud.jean@gmail.com

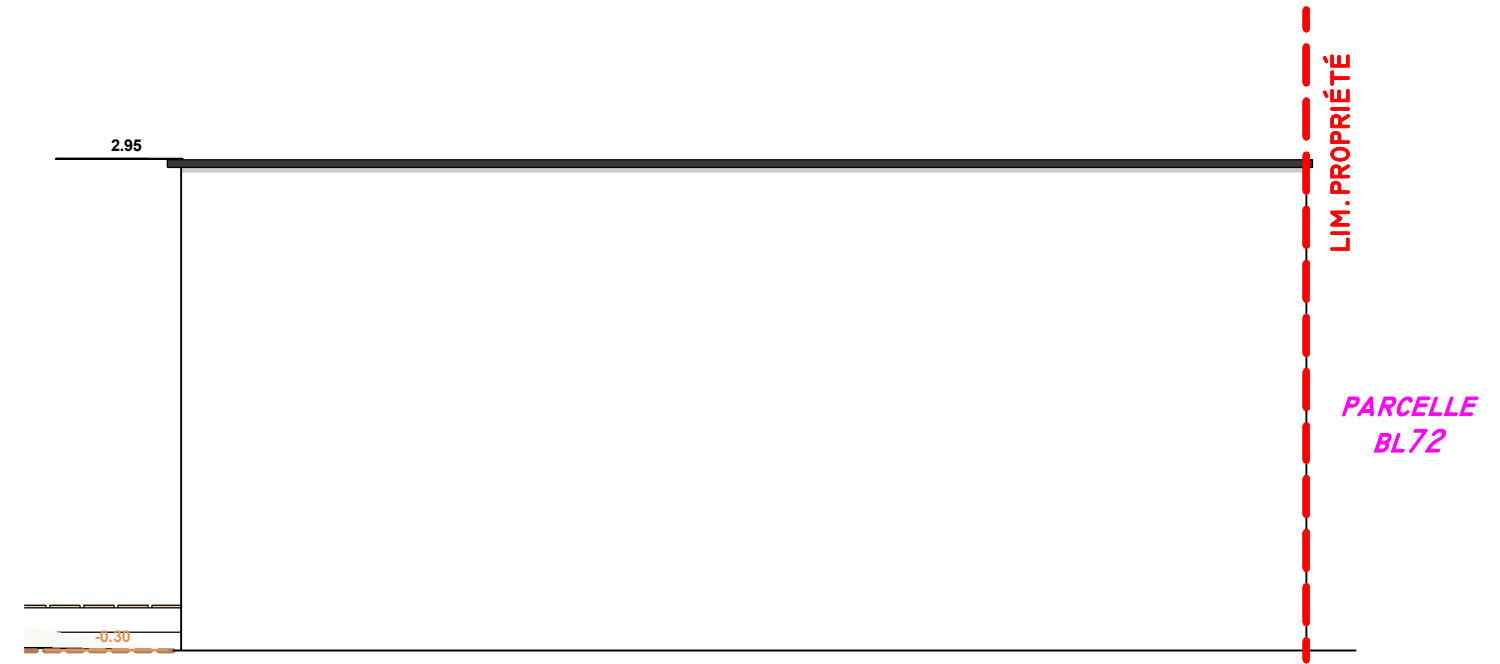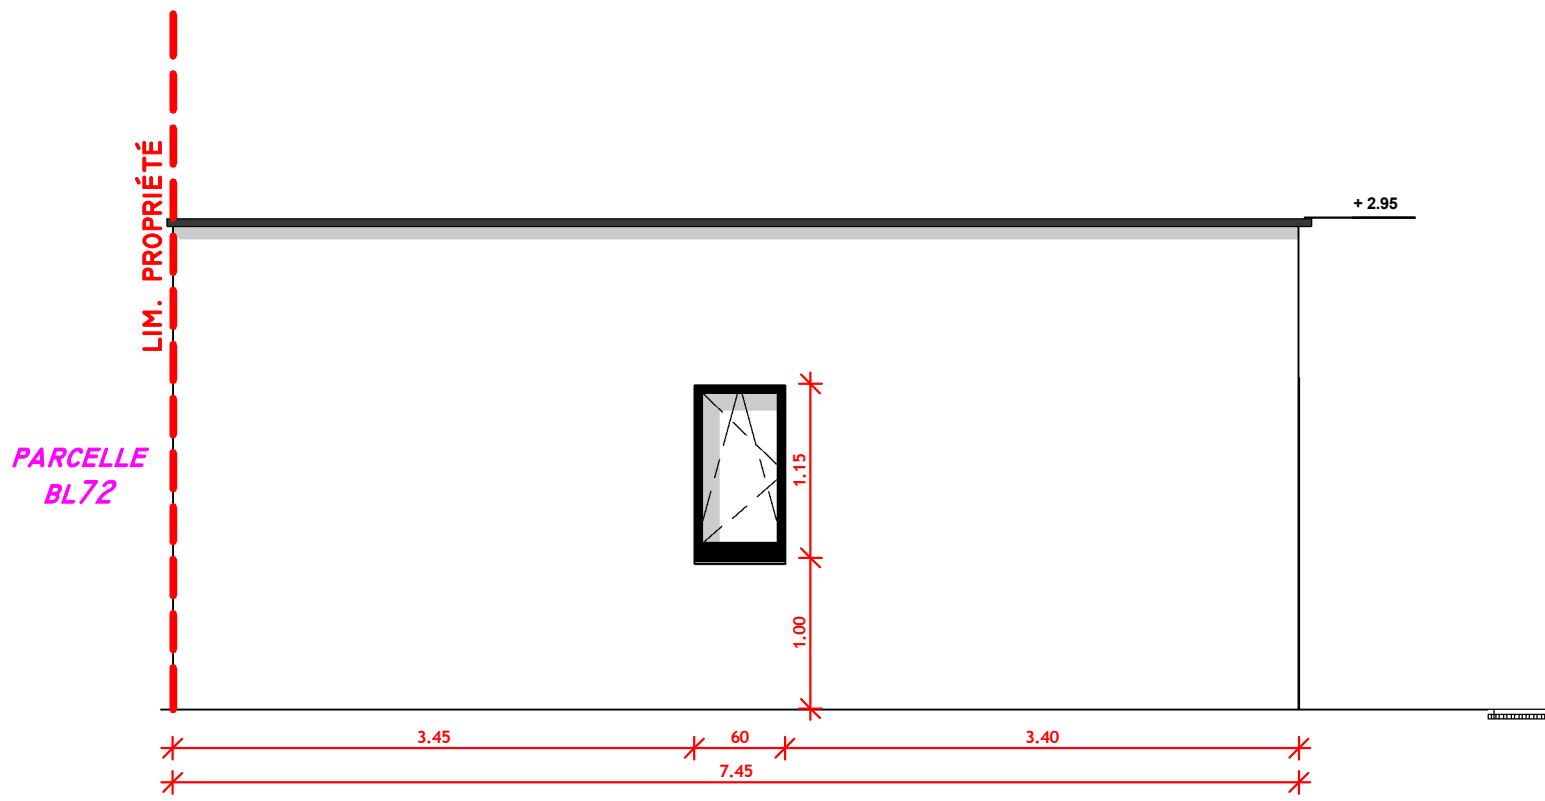

1 est garage
Ech : 1 : 50

3 ouest garage
Ech : 1 : 50

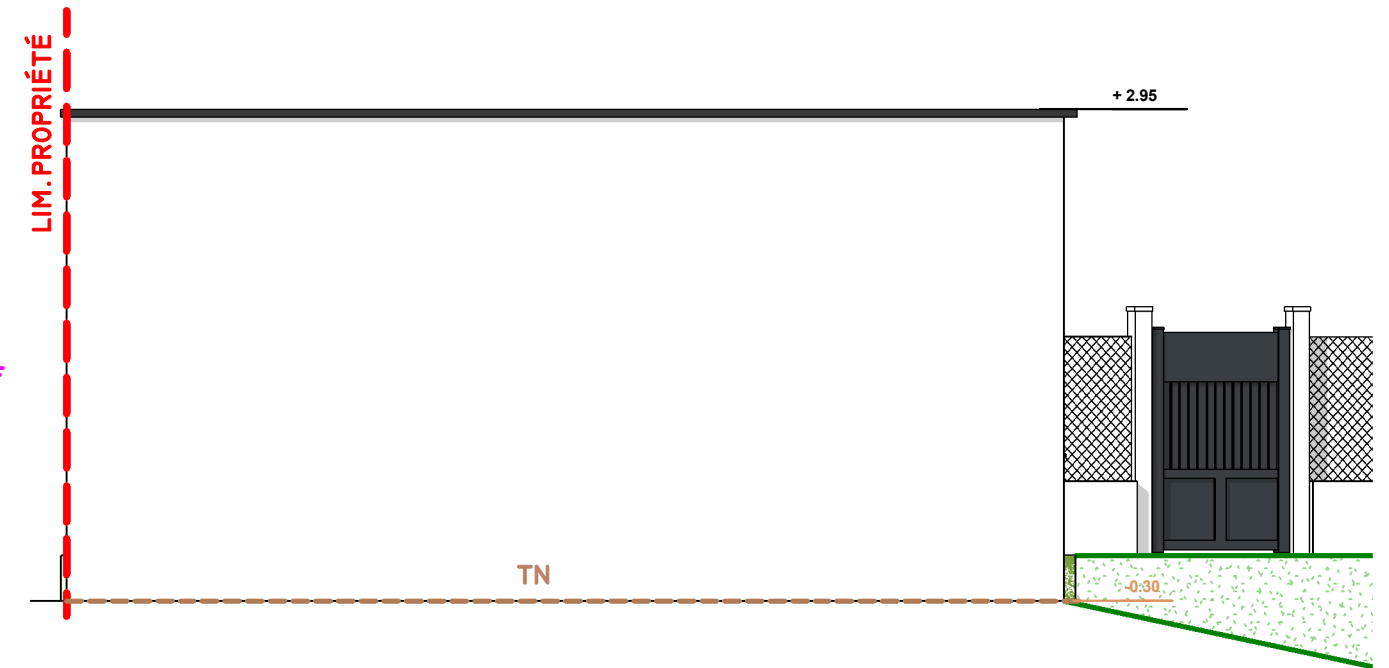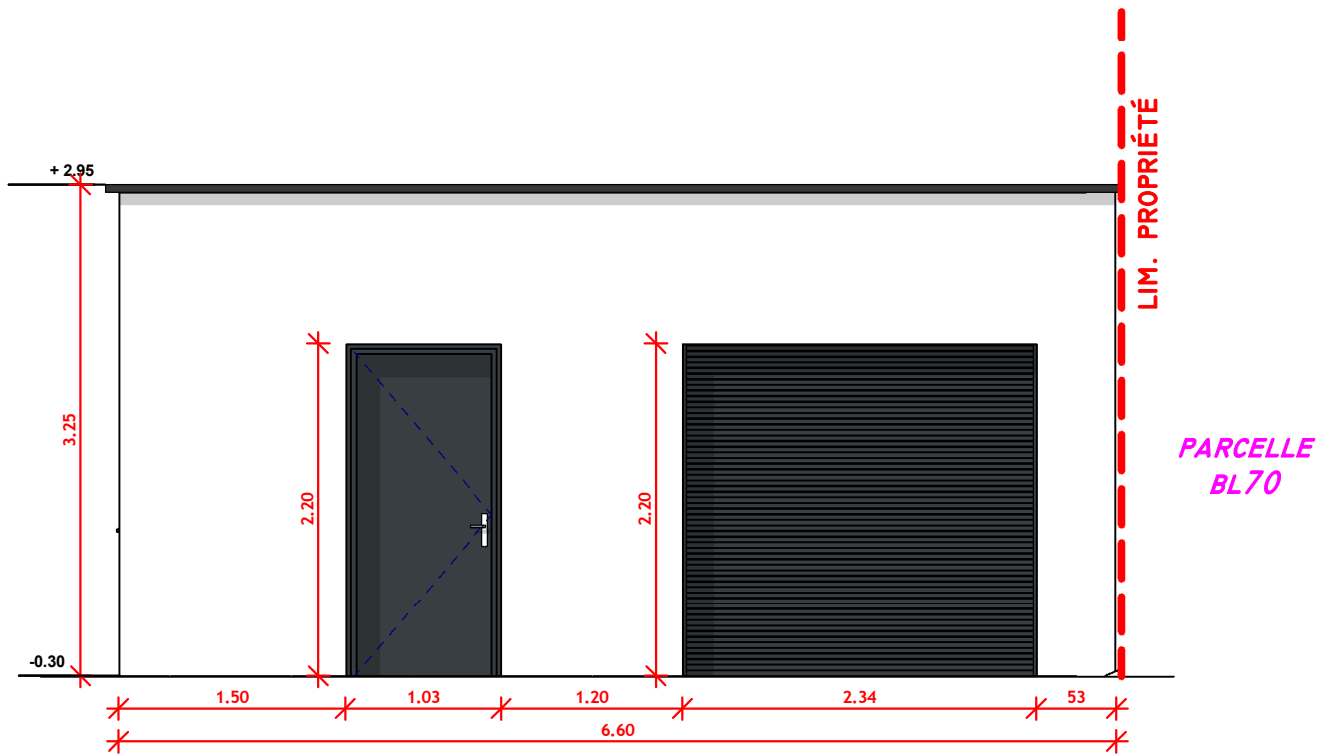

2 nord garage
Ech : 1 : 50

4 sud garage
Ech : 1 : 50

Création d'un garage et modification de façades

M.Chevallier
6,Rue de la Clairière, Seignosse - 40510

21/08/2020

Façades garage

Ech. 1 : 50

DCE4.B




JEAN GERAUD
Dessinateur - projeteur
arc.geraud.jean@gmail.com





| | | | |
|---|--------------------|------------|------|
| Rénovation d'une villa et création d'une annexe | | | |
| M.Chevalier Seignosse | | | |
| 30/07/20 | Plan de niveau EDL | Ech.1 : 75 | DCE5 |



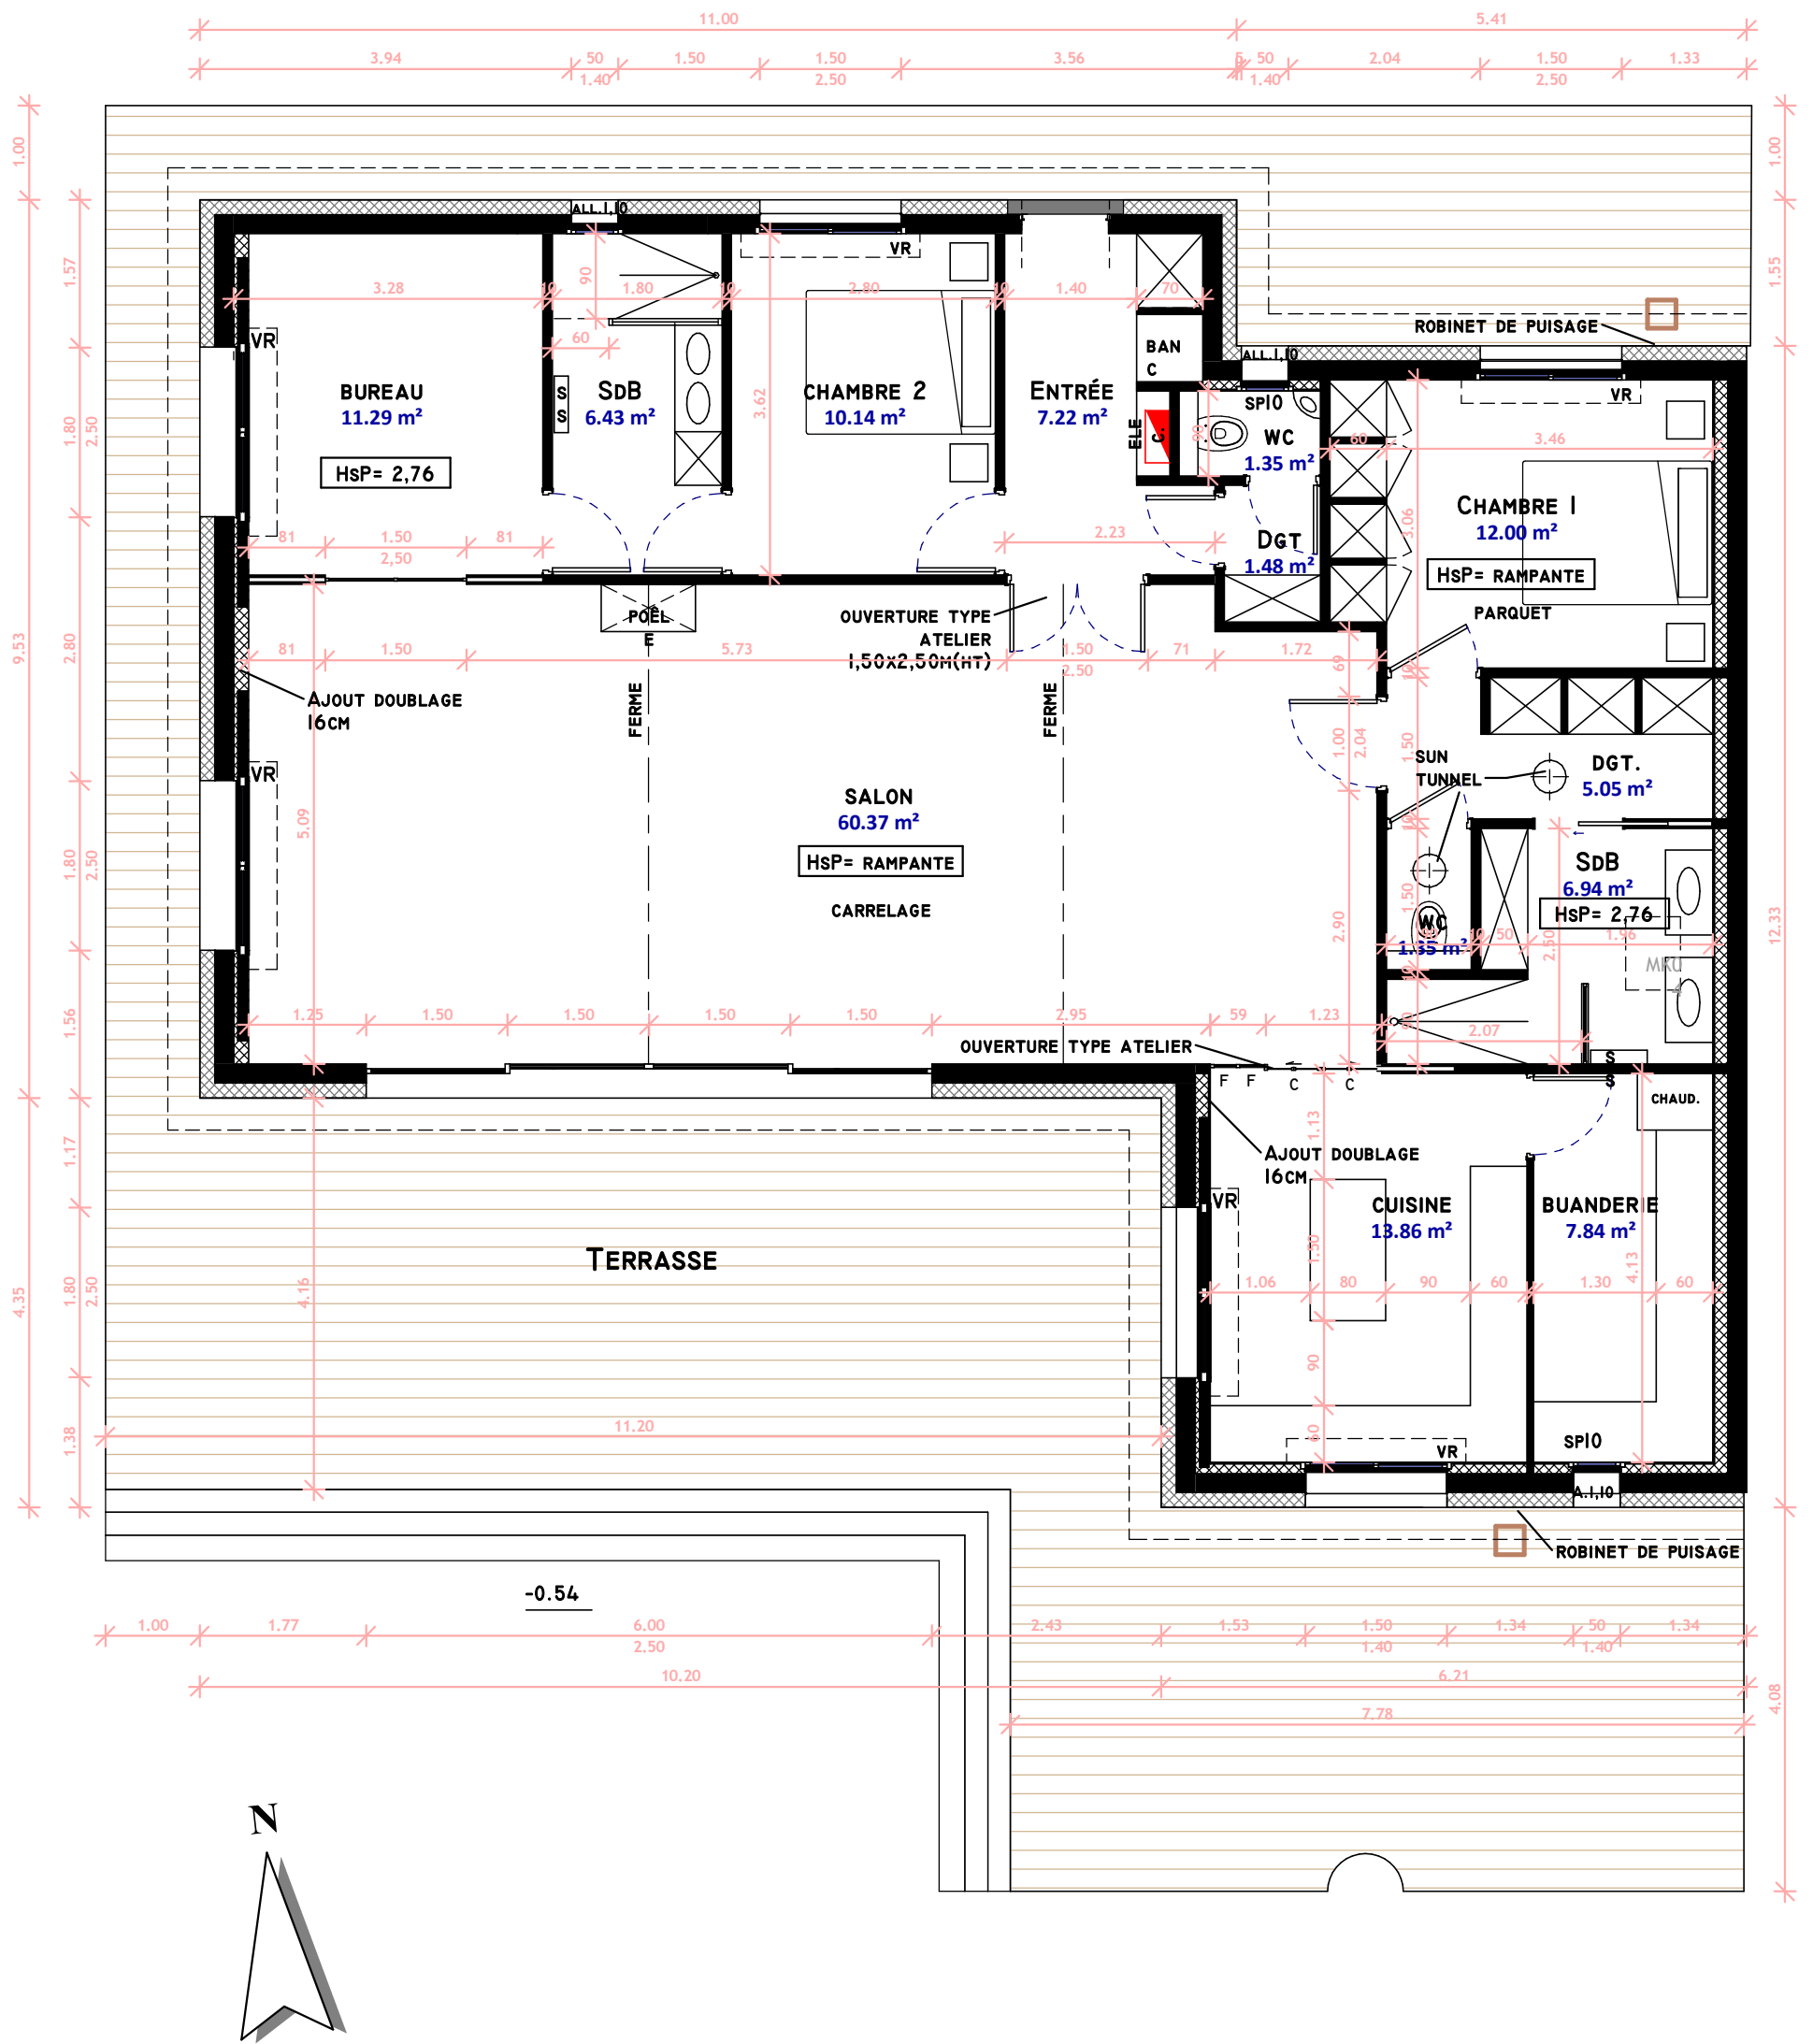

| | | | |
|--|--------------------------|------------|--------|
| Création d'un garage et modification de façades | | | |
| M.Chevallier 6,Rue de la Clairière, Seignosse - 40510 | | | |
| 21/08/2020 | Plan de niveau projet | Ech.1 : 75 | DCE6.A |

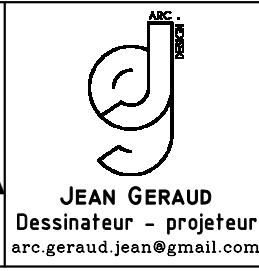

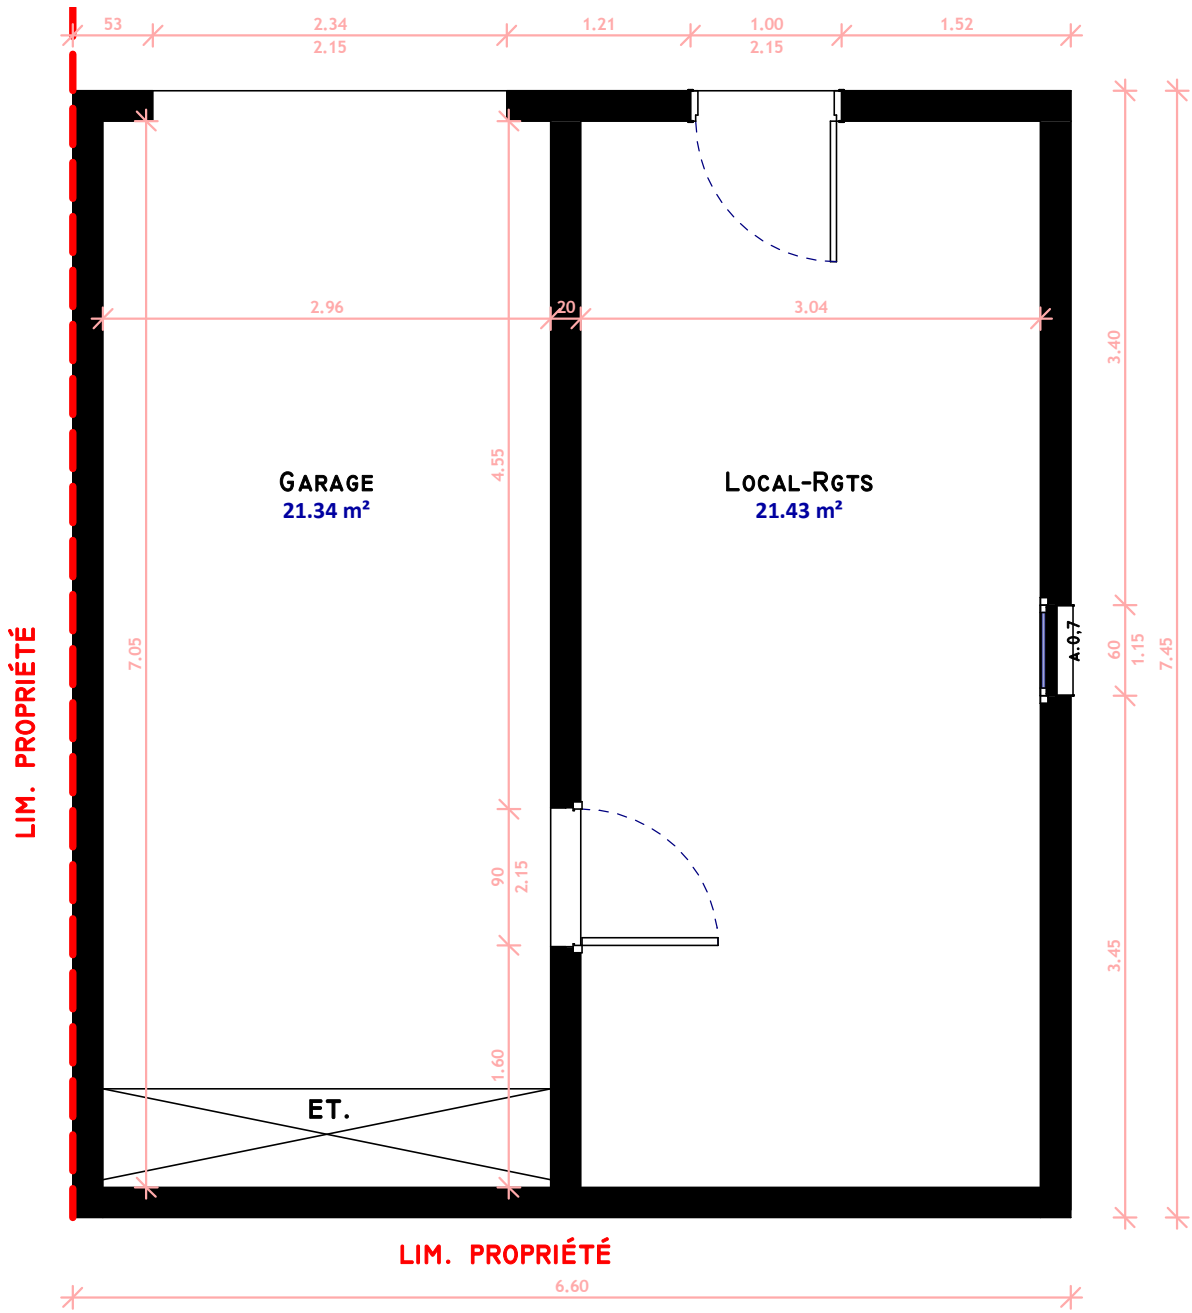

Création d'un garage et modification de façades

M.Chevallier
6,Rue de la Clairière, Seignosse - 40510


21/08/2020

Plan garage


Ech. 1 : 50

DCE6.B



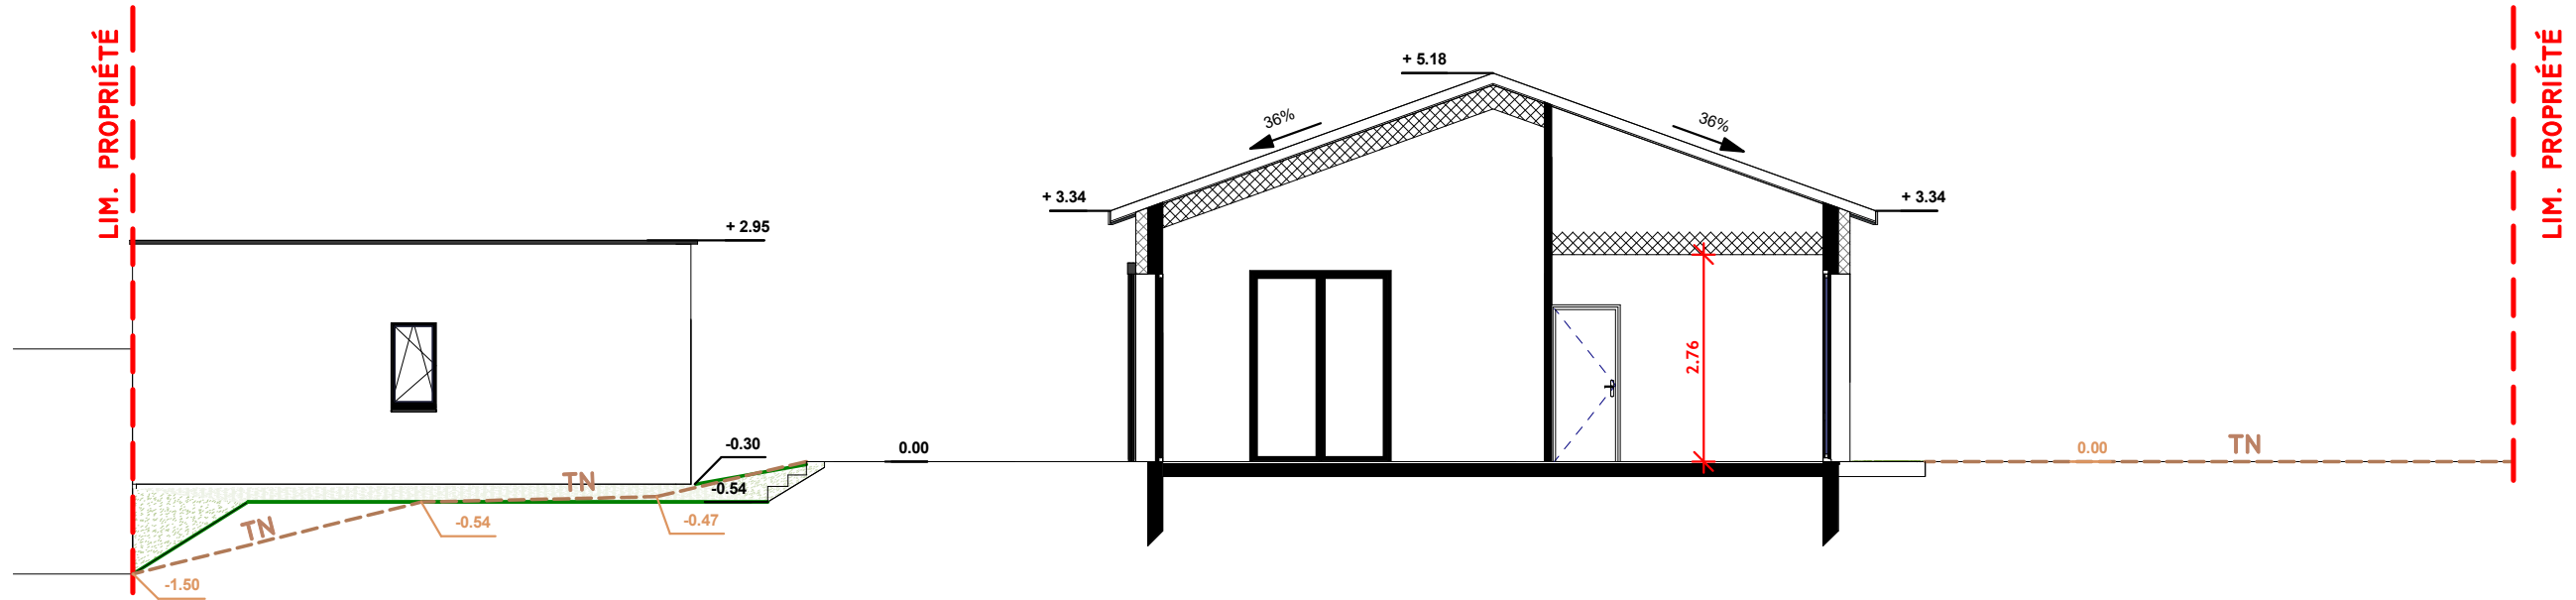

1 A-A
Ech : 1 : 100

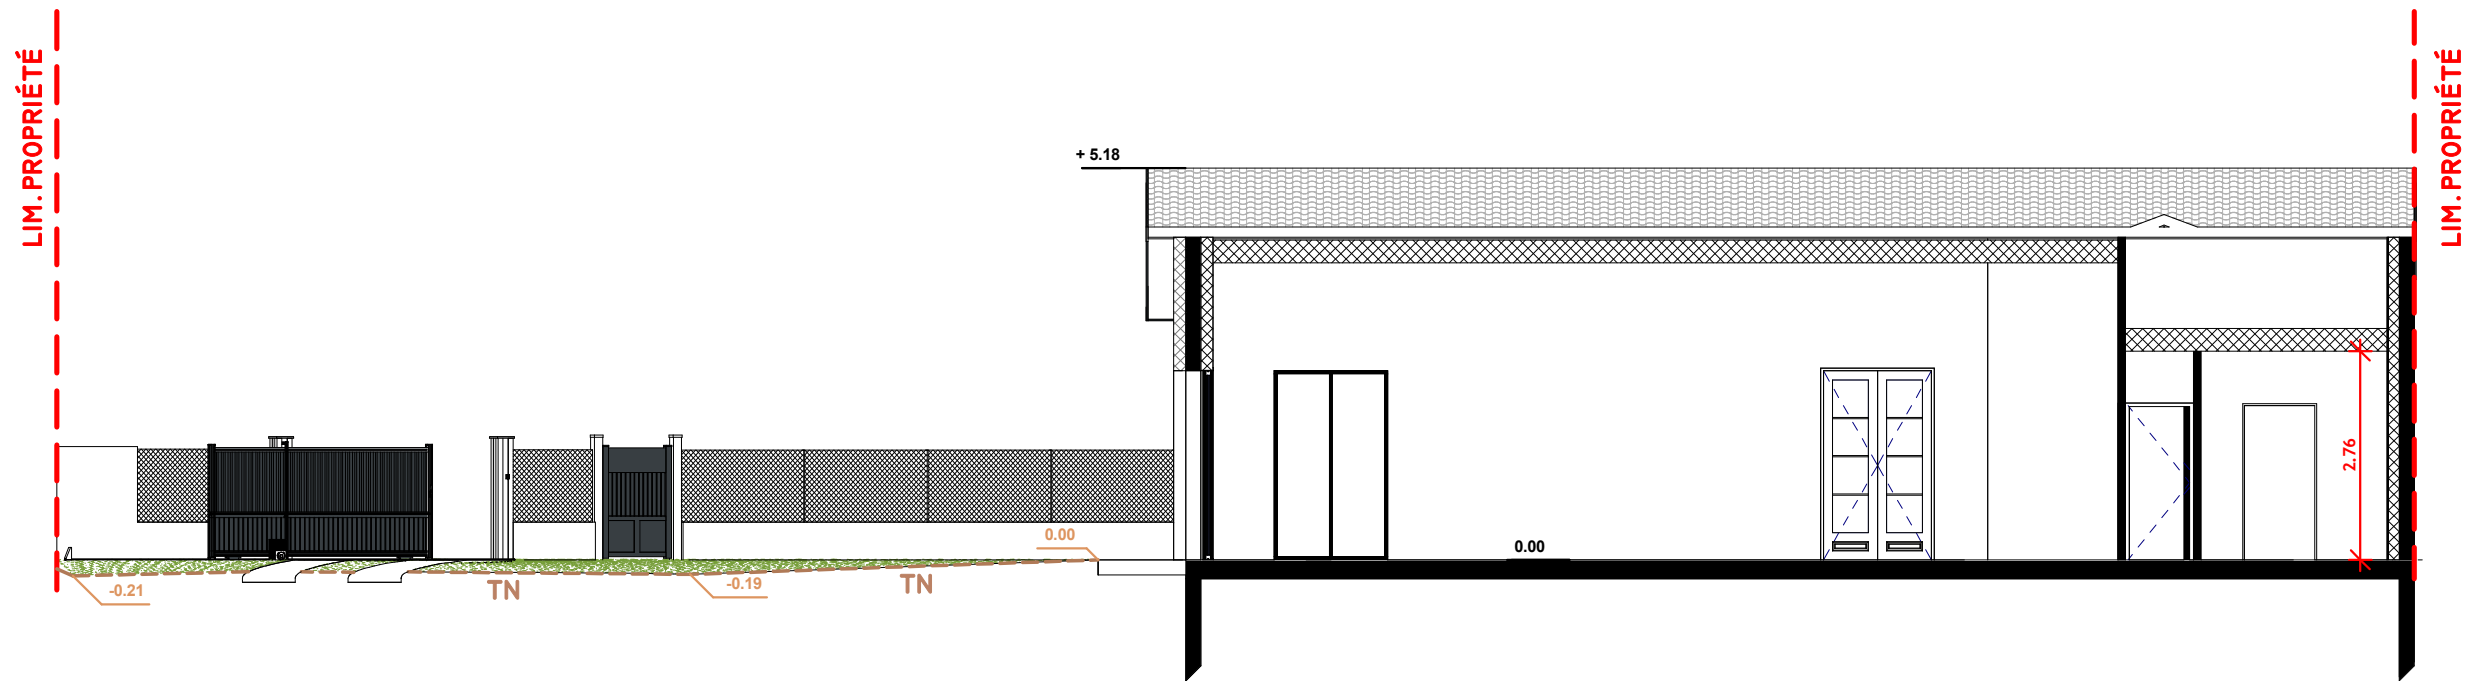

2 B-B
Ech : 1 : 100

Création d'un garage et modification de façades

M.Chevallier
6,Rue de la Clairière, Seignosse - 40510

21/08/2020


Coupes projet

Ech. 1 : 100

DCE7.A



JEAN GERAUD
Dessinateur - projeteur
arc.geraud.jean@gmail.com

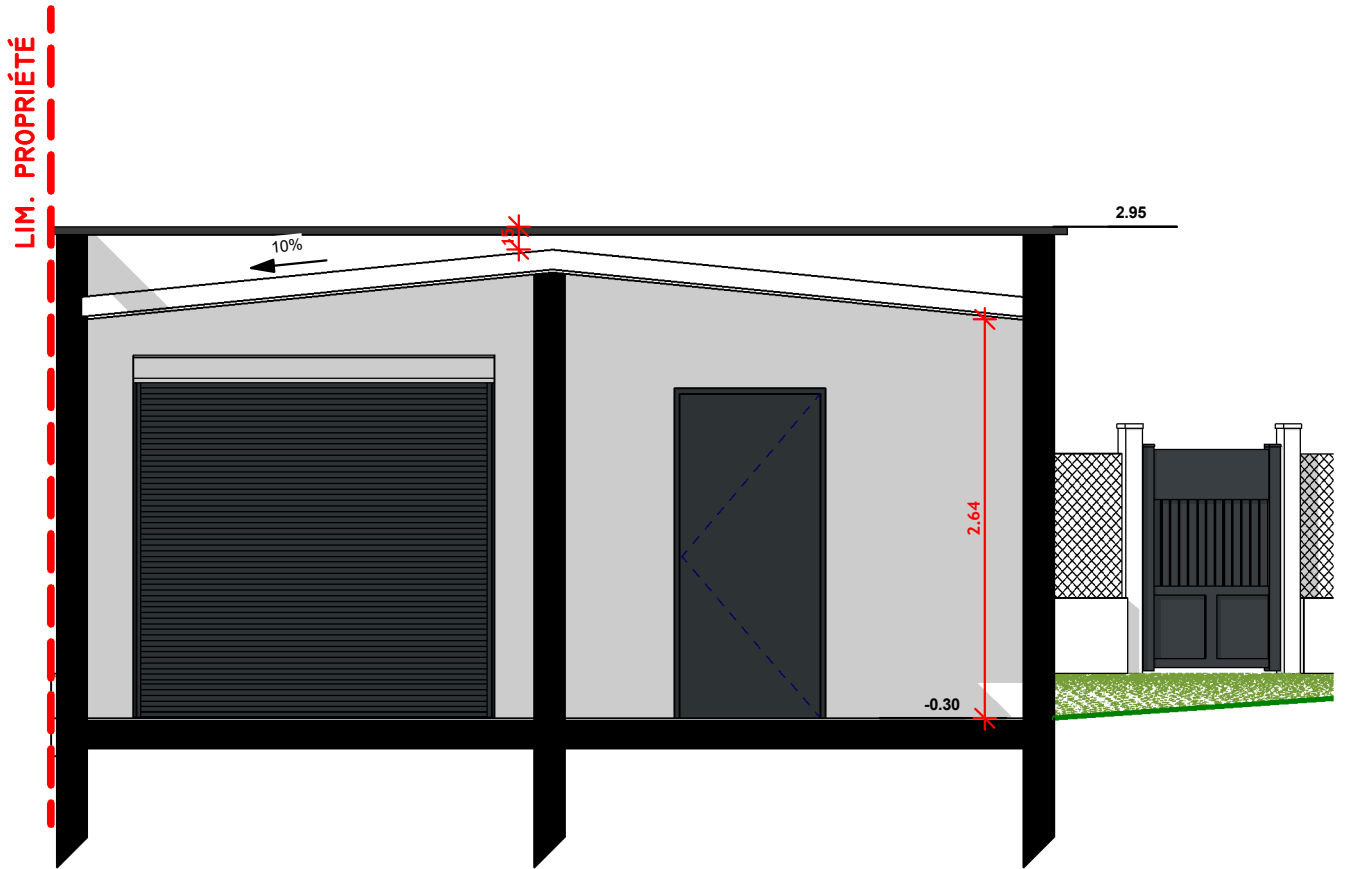

| | | | | | |
|--|------------------|-------------|--------|---|--|
| Création d'un garage et modification de façades | | | | | |
| M.Chevallier 6,Rue de la Clairière, Seignosse - 40510 | | | | | |
| 21/08/2020 | Coupe sur garage | Ech. 1 : 50 | DCE7.B | JEAN GERAUD DESSINATEUR - arc.geraud.jean@gmail.com 1 rue de la... | |



| | | | | | |
|--|---------------------|------|------|--|--|
| Création d'un garage et modification de façades | | | | | |
| M.Chevallier 6,Rue de la Clairière, Seignosse - 40510 | | | | | |
| 21/08/2020 | Perpsectives projet | Ech. | DCE8 | | |



POINT DE VUE 1




POINT DE VUE 2



POINT DE VUE 3



POINT DE VUE 4

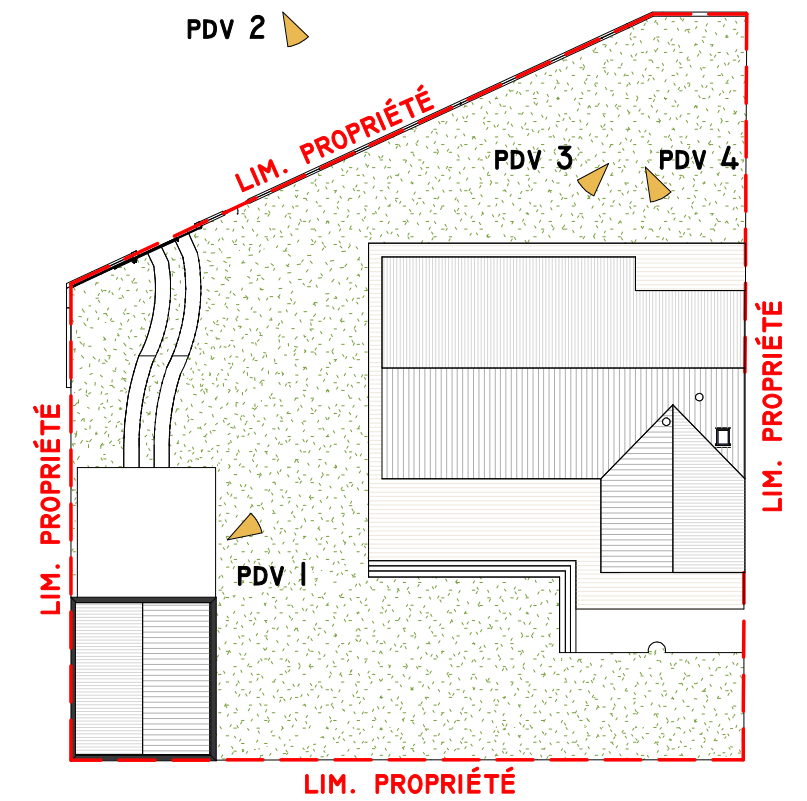

Création d'un garage et modification de façades

M.Chevallier
6,Rue de la Clairière, Seignosse - 40510

21/08/2020

Photographies

Ech.1 : 350

DCE9



JEAN GERAUD
Dessinateur - projeteur
arc.geraud.jean@gmail.com