



Coupe BB

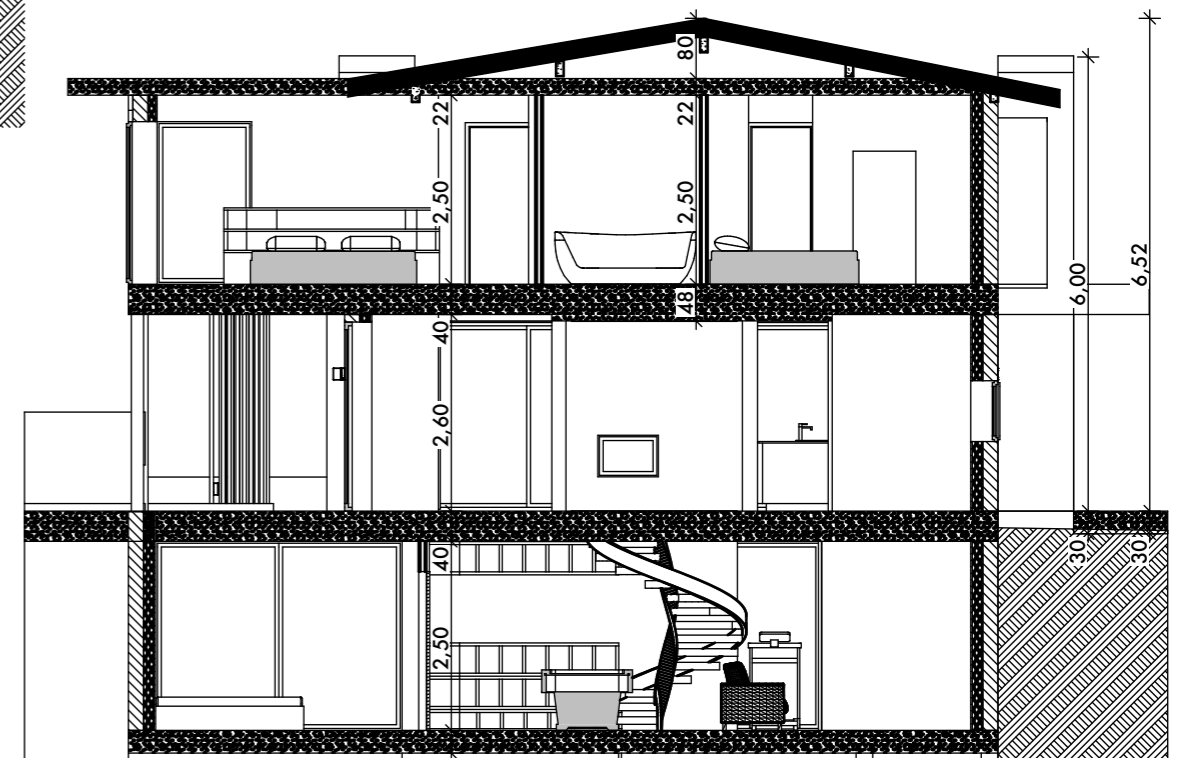

Coupe AA

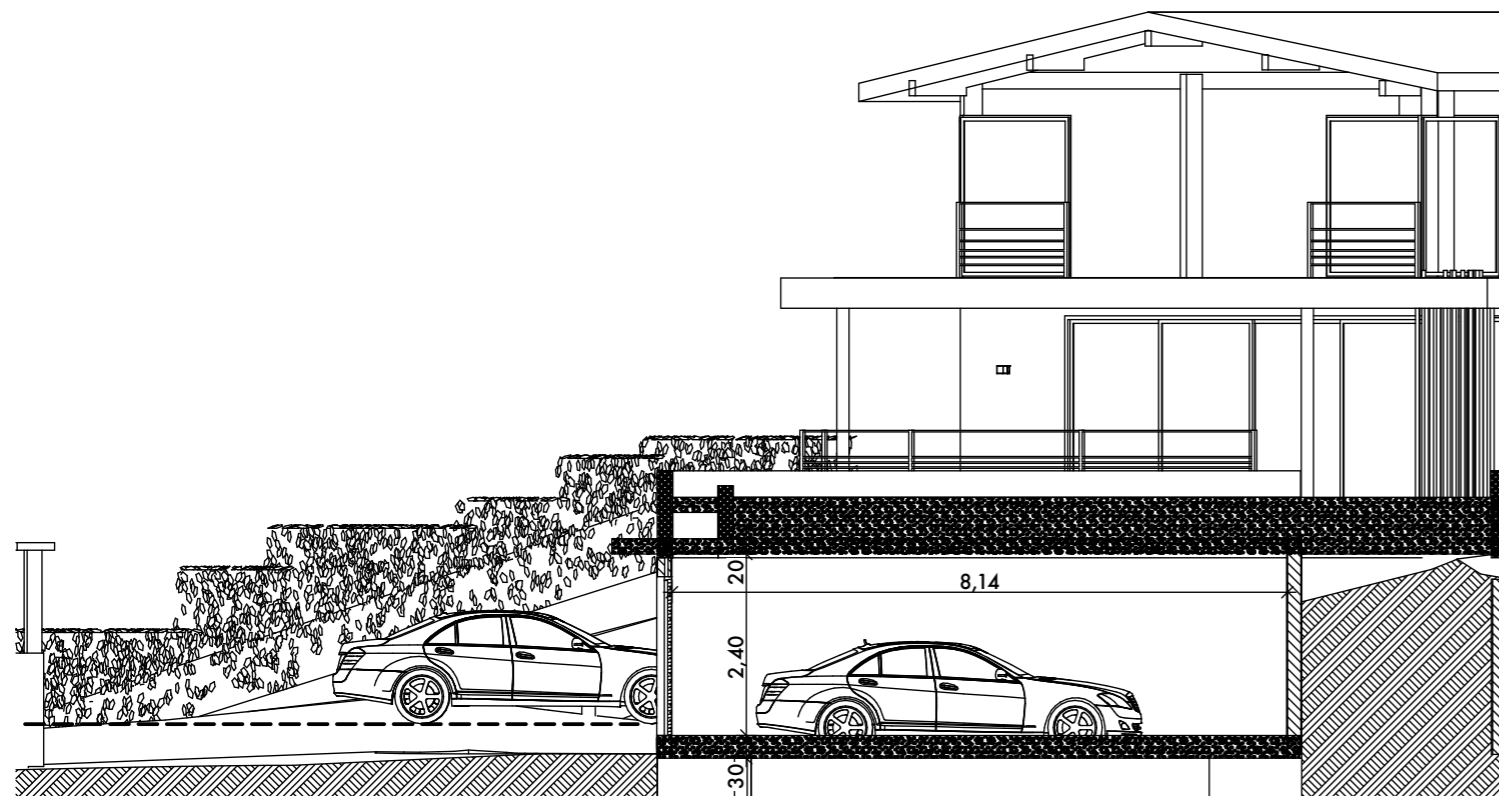

Coupe Garage

MAITRE D'OUVRAGE :		
M MORGAN 12 rue de Tourterelles 40150 SEIGNOSSE		
PROJET : Création d'une maison individuelle		N° AFFAIRE : MI-13-18
Désignation: Coupes		
PHASE : APS	N° : 1	Indice : 1
ECHELLE : 1/100	DATE : 10 septembre 2018	
Atelier Luc Germain 101 Avenue Chambrérent - 40150 Hossegor secretariatgermain@me.com Tél : 06 69 90 95 84		