



SCI LAURE DE LANSAC
PCMI 1

1



17/11/08
30/01/09

PLAN DE BORNAGE AVEC ALTIMETRIE

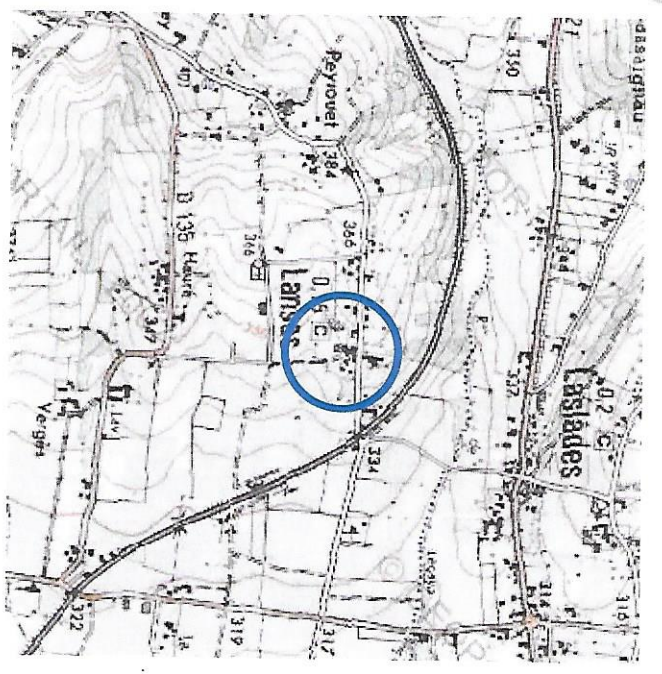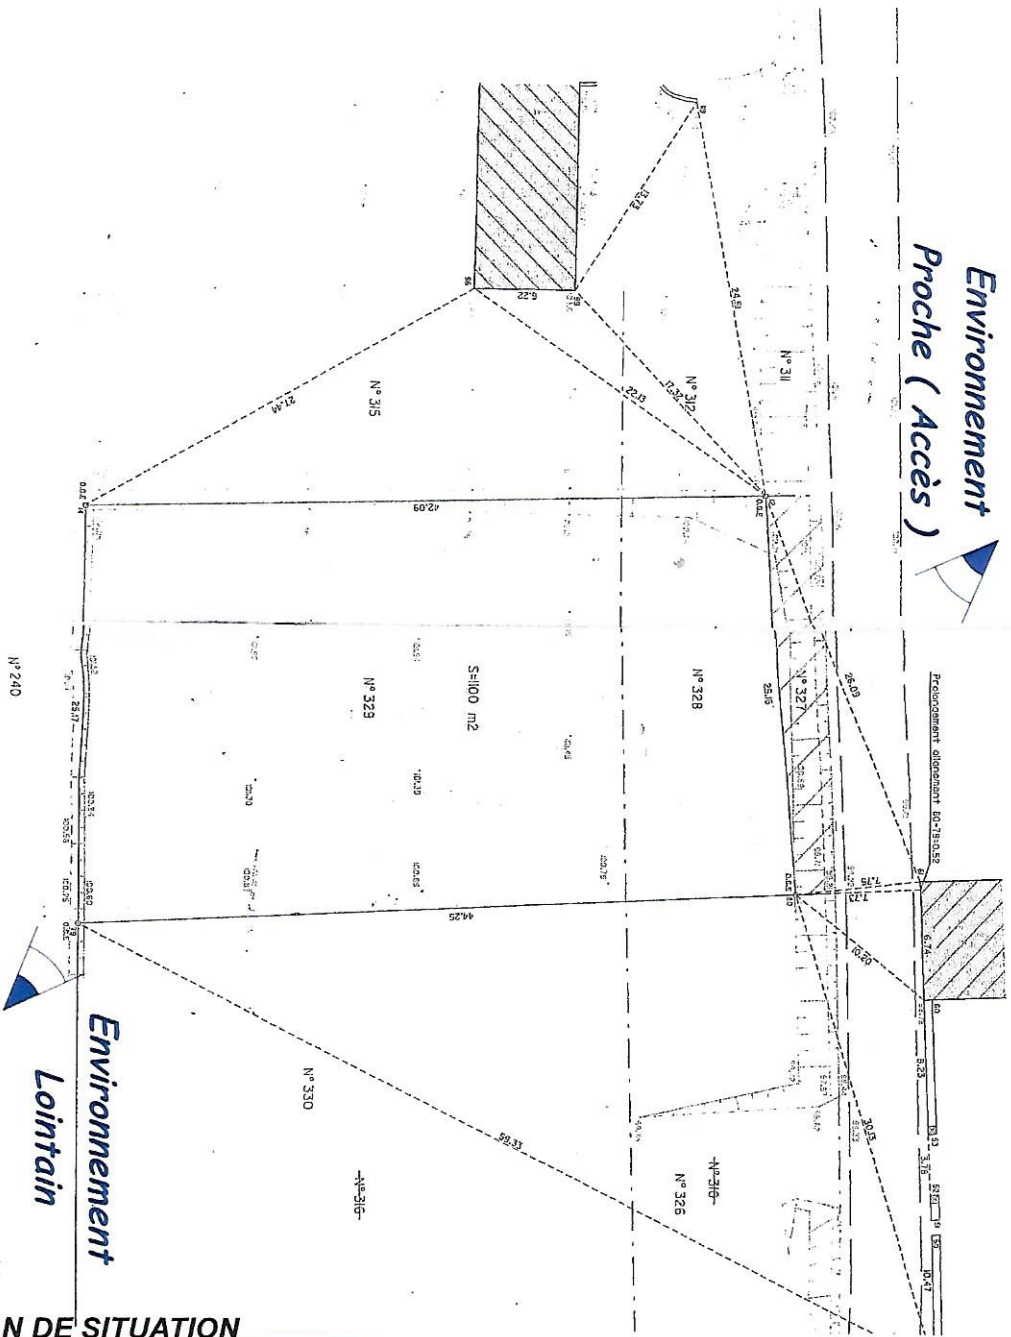

VOIE

25,16

11,61

ACCES

REJET VERS FOSSE
EXISTANT

9,25

EXISTANT

Parking
Existant

21,60

17,77

Section A n°328-329

1100m²

6,67

7,40

3,21

7,86

3,54

18,44

44,25




42,10



CP

44,25

CP

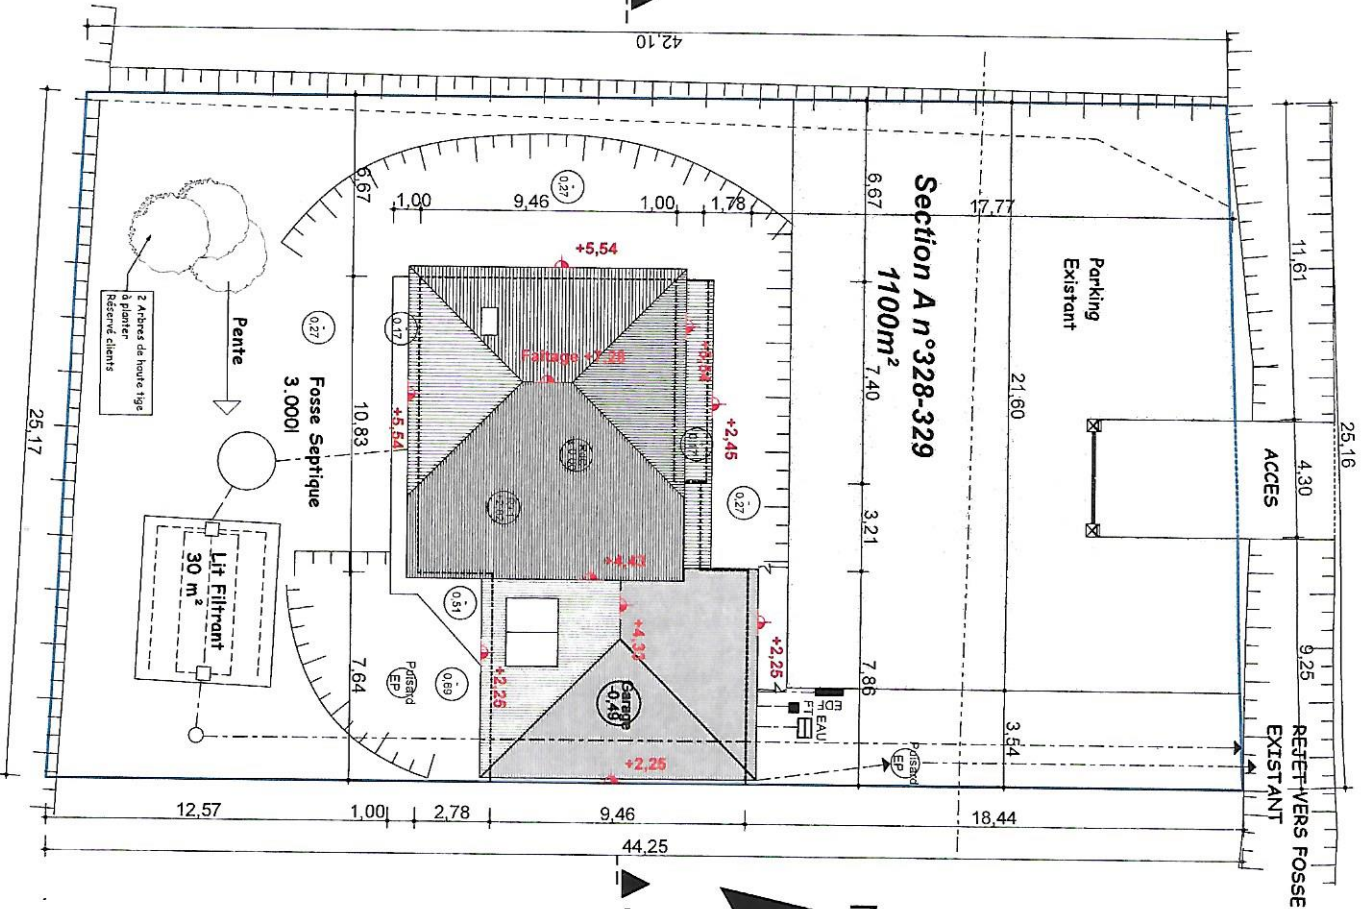

SCI LAURE DE LANSAC

PCMI 2

1



Maisons
Aquitaines
DES MAISONS AUTHENTIQUES

17/11/08

30/01/09

chemin de la Forêt

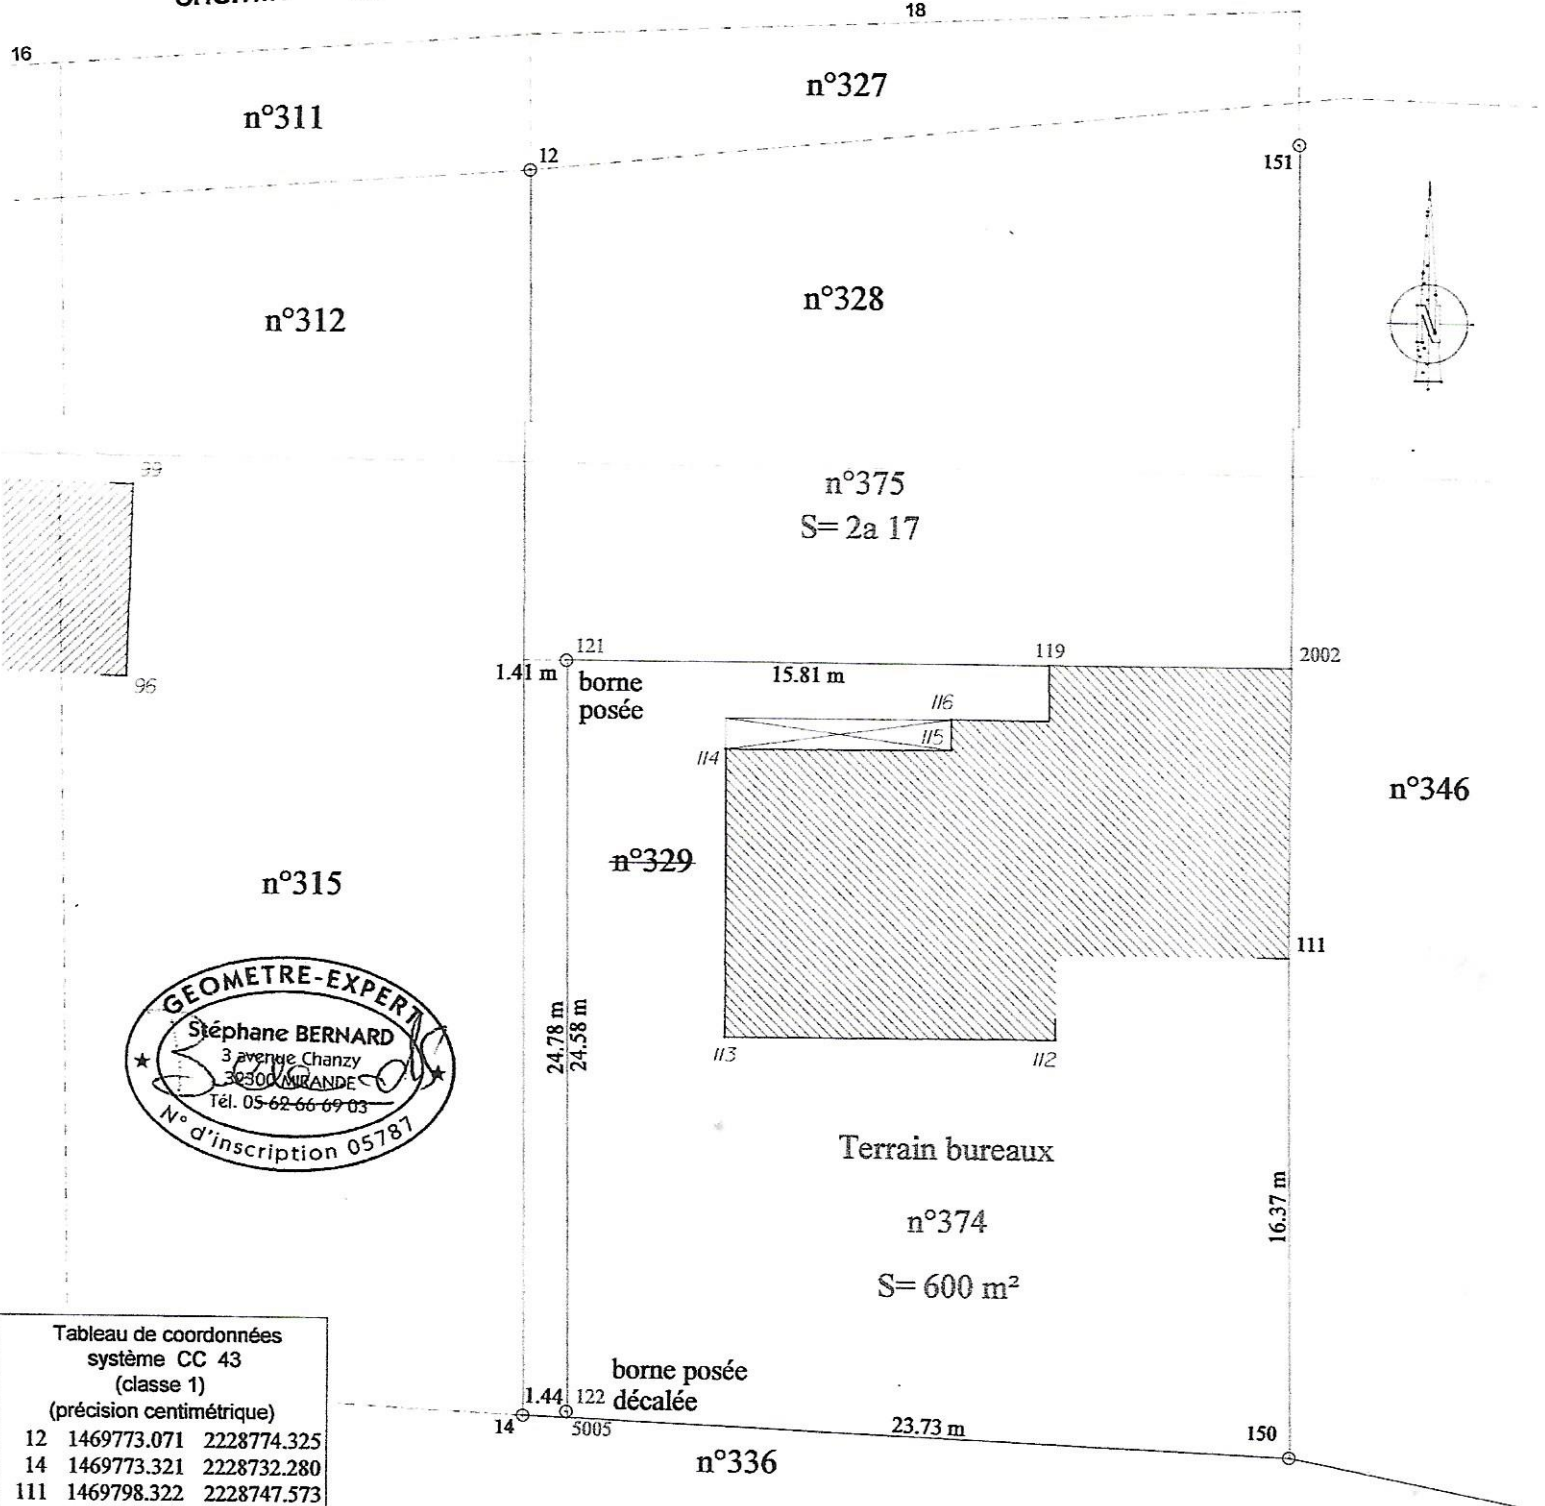


Tableau de coordonnées système CC 43 (classe 1) (précision centimétrique)

| | | |
|------|-------------|-------------|
| 12 | 1469773.071 | 2228774.325 |
| 14 | 1469773.321 | 2228732.280 |
| 111 | 1469798.322 | 2228747.573 |
| 112 | 1469790.689 | 2228744.765 |
| 113 | 1469779.869 | 2228744.724 |
| 114 | 1469779.816 | 2228754.182 |
| 115 | 1469787.216 | 2228754.239 |
| 116 | 1469787.214 | 2228755.228 |
| 119 | 1469790.389 | 2228757.039 |
| 121 | 1469774.580 | 2228757.000 |
| 122 | 1469774.745 | 2228732.419 |
| 2002 | 1469798.314 | 2228757.060 |
| 5005 | 1469774.762 | 2228732.218 |

DESRIPTIF DU TERRAIN BUREAUX
 n°374 S = 600 m²

Le périmètre de la partie à louer est défini par les segments de droites reliant les angles bâtiment 111, 2002, 119, les bornes posées 121, 122 et le point aligné 5005.

— limite créée par division de parcelles
 — limite de propriété
 - - - application cadastrale graphique (sans valeur juridique)



DRESSE PAR Stéphane BERNARD
 GEOMETRE EXPERT à MIRANDE (32)
 tél 05 62 66 69 03

Le 14 septembre 2016
 Dossier n° 116196
 L'authenticité de ce plan couleur est assurée par la signature originale du Géomètre Expert

les superficies exprimées en ares, sont des évaluations cadastrales graphiques
 2.50 m 2.50 m 2.50 m
 12.50 m
Echelle 1/250