

Section A


Cession : CLAVERIE / Indivision ABADIE

TABLEAU DE COORDONNEES classe 1 (précision centimétrique)		
	X	Y
69	1475746.851	2231327.056
83	1475678.311	2231332.167
90	1475739.677	2231236.396
91	1475708.861	2231228.618
92	1475682.419	2231171.172
102	1475683.919	2231123.001
113	1475715.345	2231222.019
120	1475577.211	2231199.132
121	1475743.503	2231237.362
122	1475706.606	2231228.049

David LAPORTE
Robert CLAVERIE

Propriété de l'Indivision ABADIE n°614

Partie à céder à l'indivision ABADIE

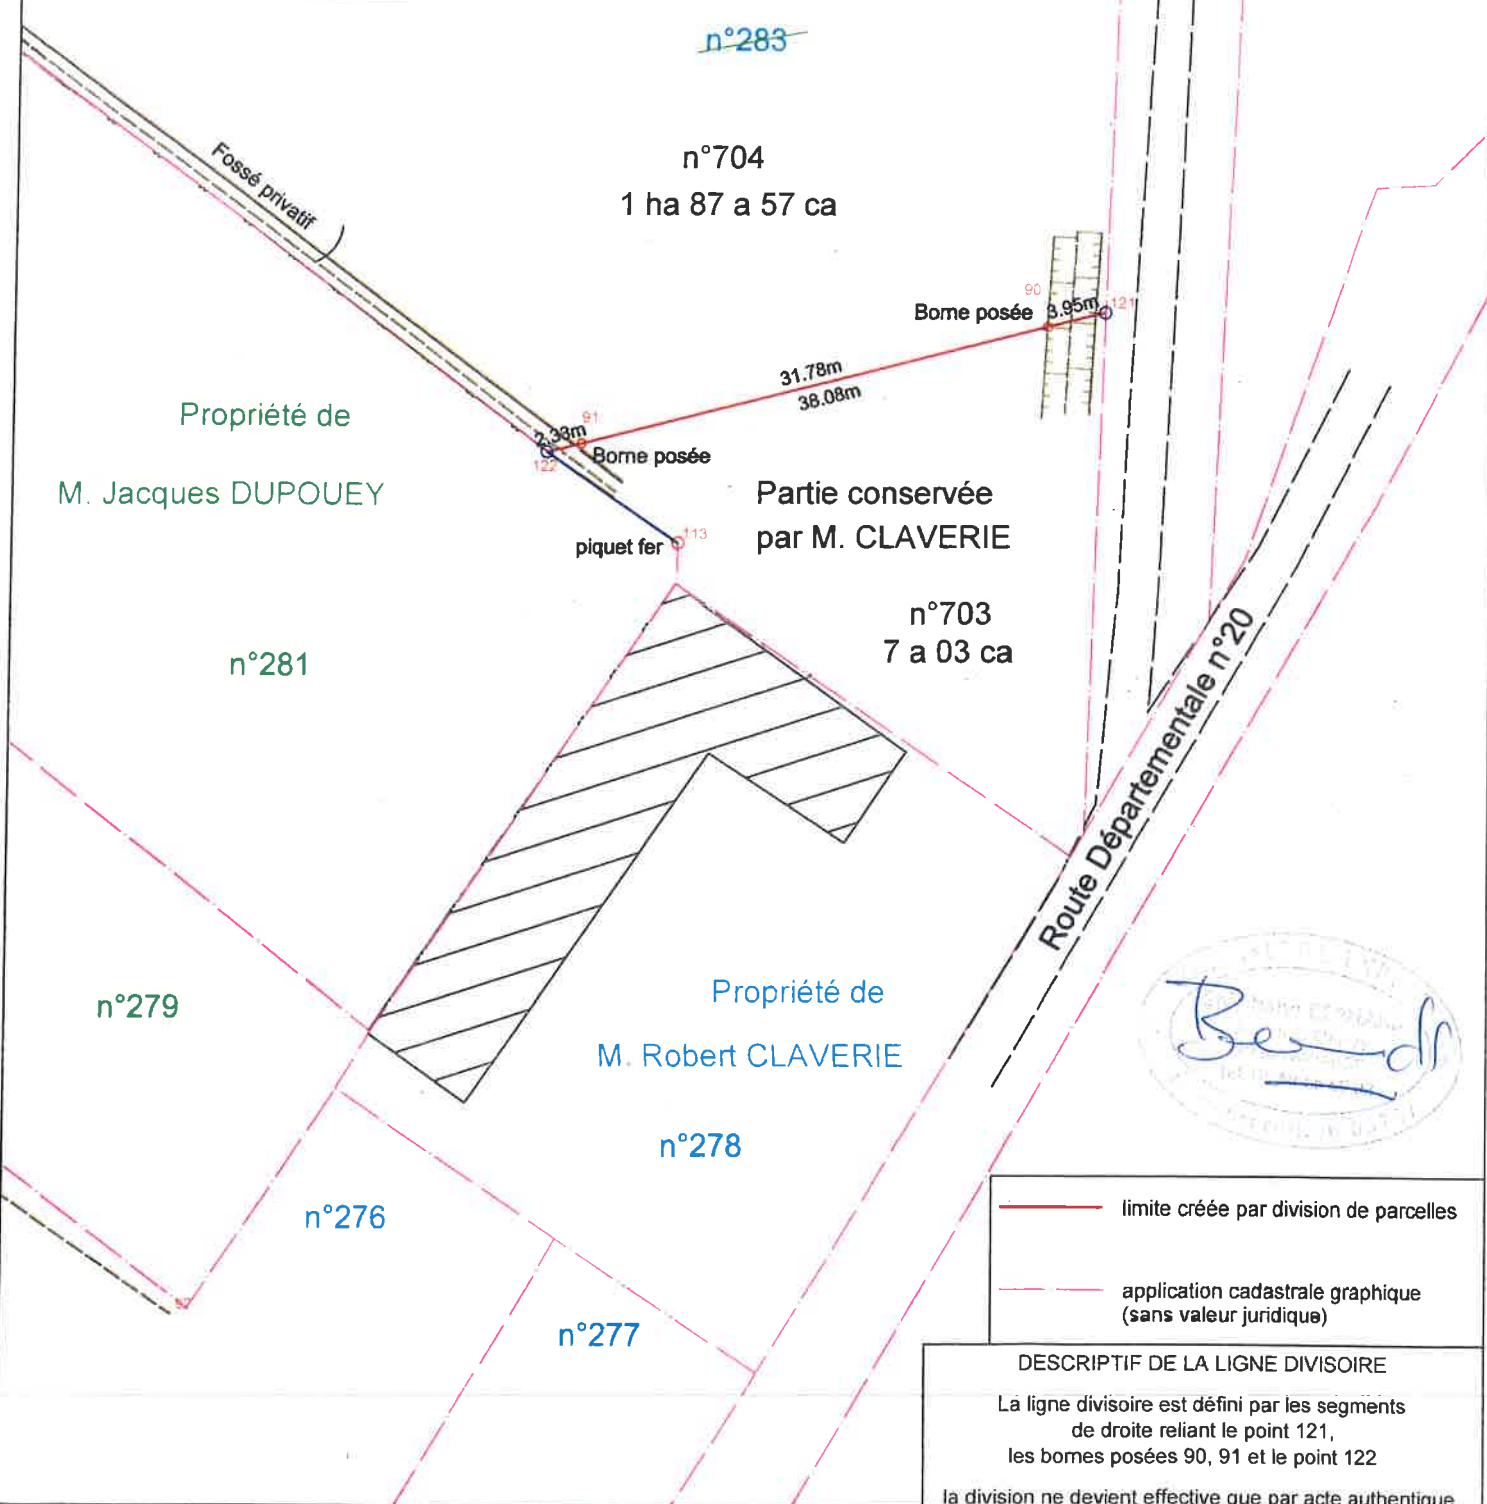

— limite créée par division de parcelles
- - - application cadastrale graphique (sans valeur juridique)

DESCRIPTIF DE LA LIGNE DIVISOIRE
La ligne divisoire est défini par les segments de droite reliant le point 121, les bornes posées 90, 91 et le point 122
la division ne devient effective que par acte authentique



Dressé par Stéphane BERNARD
GEOMETRE EXPERT
tél 05 62 66 69 03

Dossier n°120210
Le 10 novembre 2020
L'authenticité de ce plan couleur est assurée par la signature originale du Géomètre Expert

les superficies exprimées en ares, sont des évaluations cadastrales graphiques
Projection CC43
Echelle 1/ 500