


GARAGE

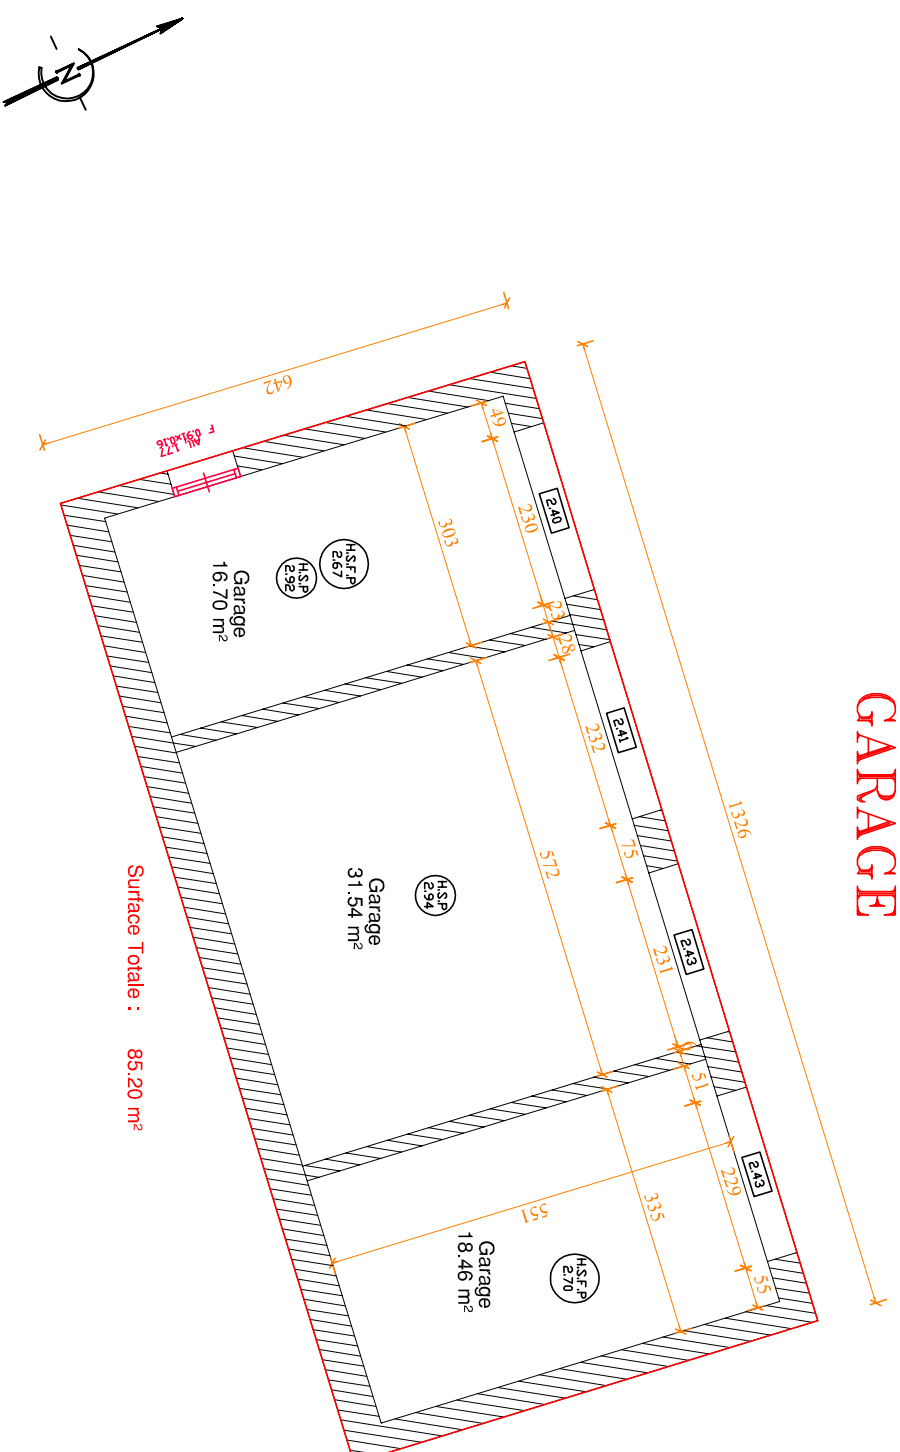

DIRECTION DE L'IMMOBILIER
Direction Régionale Midi Pyrénées Languedoc Roussillon
5, Rue Camillel - 8.P. 20221 - 31002 TOULOUSE Cx 6

PLAN D'INTERIEUR Garage



17 Rue de Ciron, 81000 ALBI

ECHELLE : 1/100

Date : 19/05/2011

Dossier N° : NA110193

Plan N° : 81 00 42