


Département du TARN

COMMUNE D'ALBI

17 rue Ciron

PLAN DE SITUATION

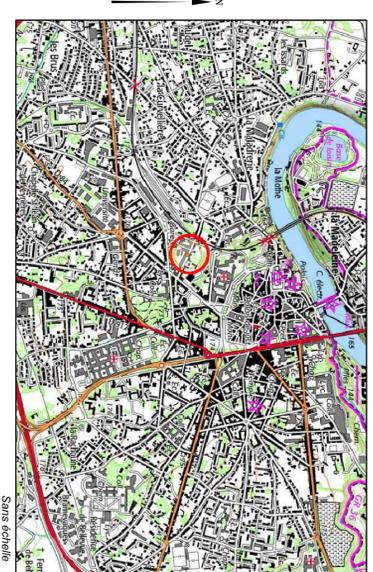

PLAN DES INTERIEURS n°5

Combles

DOCUMENT PROVISOIRE

Echelle 1/100

DOSSIER: 15-111 | Fichier: 15-111_combles.dwg | Date du mesurage: 18 au 21/09/2015

Report: S.C./F.H.

Incl.	Date:	Modifications
0	05/08/2015	création



Gexia Foncier
SECURITE-EXPERTS

SARL GEXIA Foncier - 209 Rue Jean Bart - Agora 1 Bâtiment B - 31670 LABEGEE
Tél: 05 62 57 96 34 - Fax: 05 81 33 20 39

Mails: mathias@gexiafoncier.fr
nabeau@peulidfoncier.fr

EXTRAIT DU PLAN CADASTRAL



Echelle: 1/1000

Emprise de l'opération

Plan des intérieurs n°5


Combles

DOCUMENT PROVISOIRE

LEGENDE

— Poutre

Combles perdus (non visités)

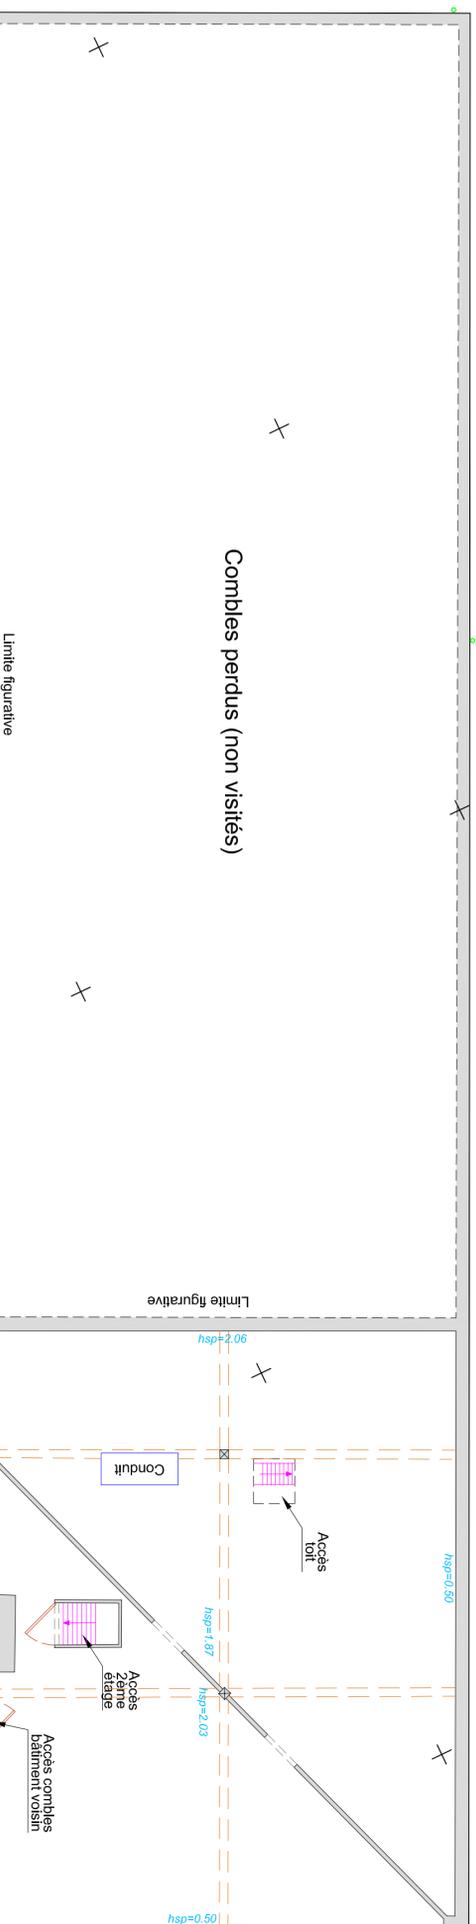

Nota:

- Les limites périmétriques n'ont pas fait l'objet d'un arrêté d'alignement sur la rue Ciron et d'une délimitation contractuelle avec les voisins : les cotés et superficies sont donc indiqués sous réserve.
- Système de coordonnées planimétriques rattaché au RGF 93 CC44, et coordonnées altimétriques rattachées au système NGF-IGN09 par GPS (classe 1).

Combles bâtiment La Poste

Côté Rue Ciron