


Département du TARN

COMMUNE D'ALBI

17 rue Ciron

PLAN DE SITUATION

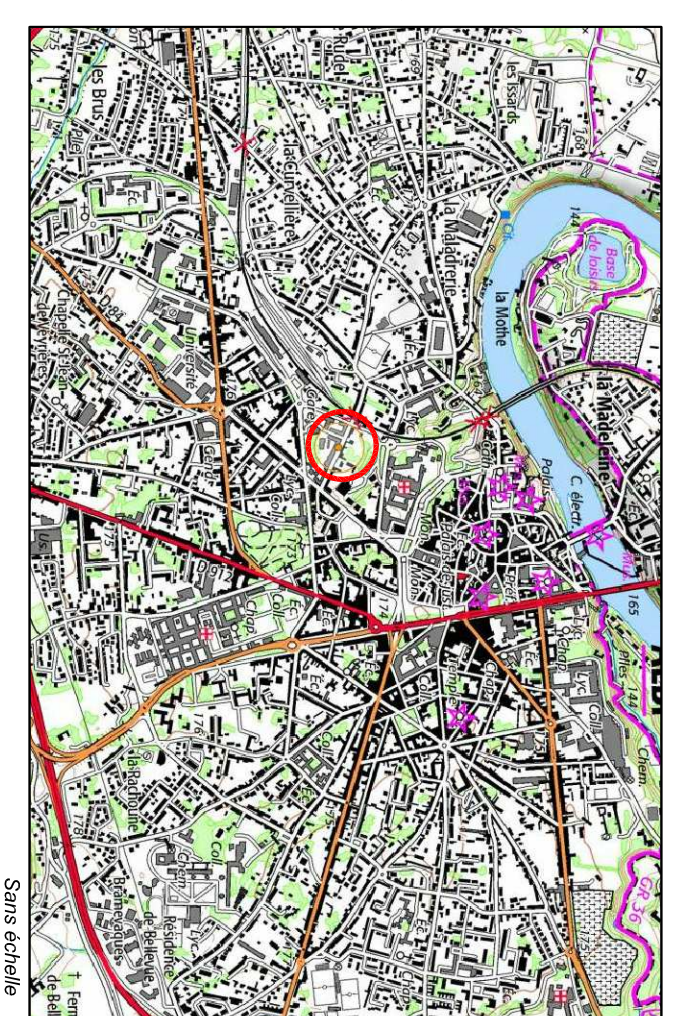

PLAN DES INTERIEURS n°6

Toiture

DOCUMENT PROVISOIRE

Echelle 1/100

DOSSIER: 15-111 | Fichier: 15-111_Toit.dwg | Date du mesurage: 18 au 21/05/2015 | Report: S.C./F.H.

Incl.	Date:	Modifications
0	05/08/2015	creation



SARL GEXIA Foncier - 209 Rue Jean Bart - Agora 1 Bâtiment B - 31670 LABEGE
 Tél: 05 62 57 96 34 - Fax: 05 81 33 20 39
 Mails: mathias@gexiafoncier.fr | nabeau@gexiafoncier.fr

EXTRAIT DU PLAN CADASTRAL



Emprise de l'opération

Plan des intérieurs n°6

Toiture

DOCUMENT PROVISOIRE

