


Département du TARN

COMMUNE D'ALBI

17 rue Ciron

PLAN DE SITUATION

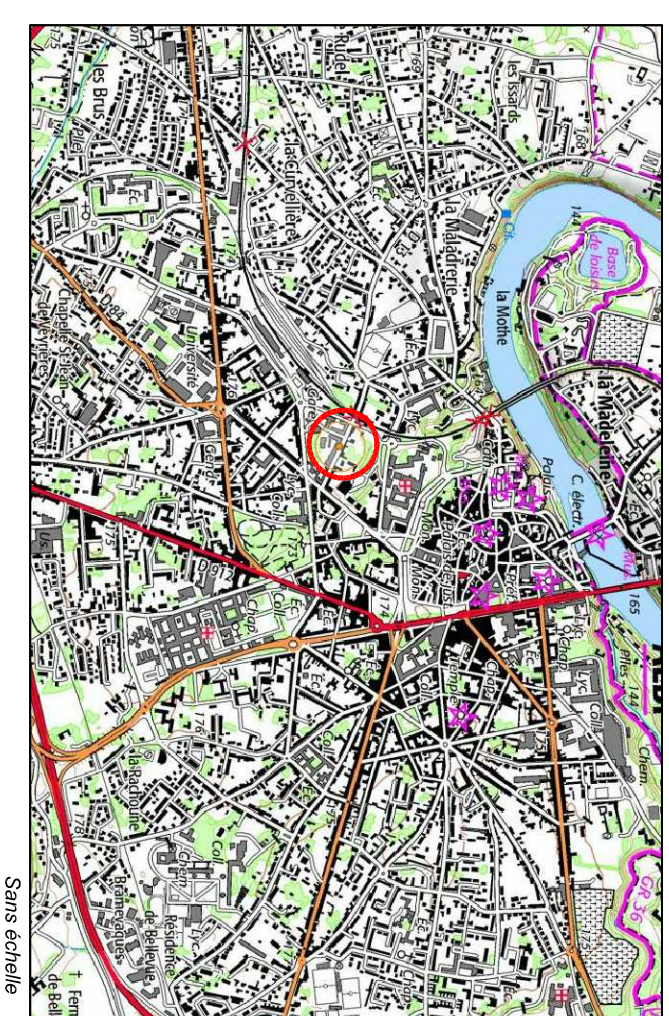

PLAN DES INTERIEURS n°1

Sous-Sol

DOCUMENT PROVISOIRE

Echelle 1/100

DOSSIER: 15-111 Fichier: 15-111_SS.dwg Date du mesurage: 18 au 21/05/2015 Rapport: S.C./F.H.

Ind.	Date:	Modifications
0	05/06/2015	creation



SARL GEXIA Foncier - 209 Rue Jean Bart - Agora 1 Bâtiment B - 31670 LABEGE
 Tél: 05 62 57 96 34 - Fax: 05 61 33 20 39

Mails: matthieu@gexidfoncier.fr
nathalie@gexidfoncier.fr

EXTRAIT DU PLAN CADASTRAL



Emprise de l'opération

Plan des intérieur n°1

Sous-Sol

DOCUMENT PROVISOIRE

