


COUPES SUR CUISINE - SALLE D'EAU

(voir planches de détails pour mentions et dimensions)

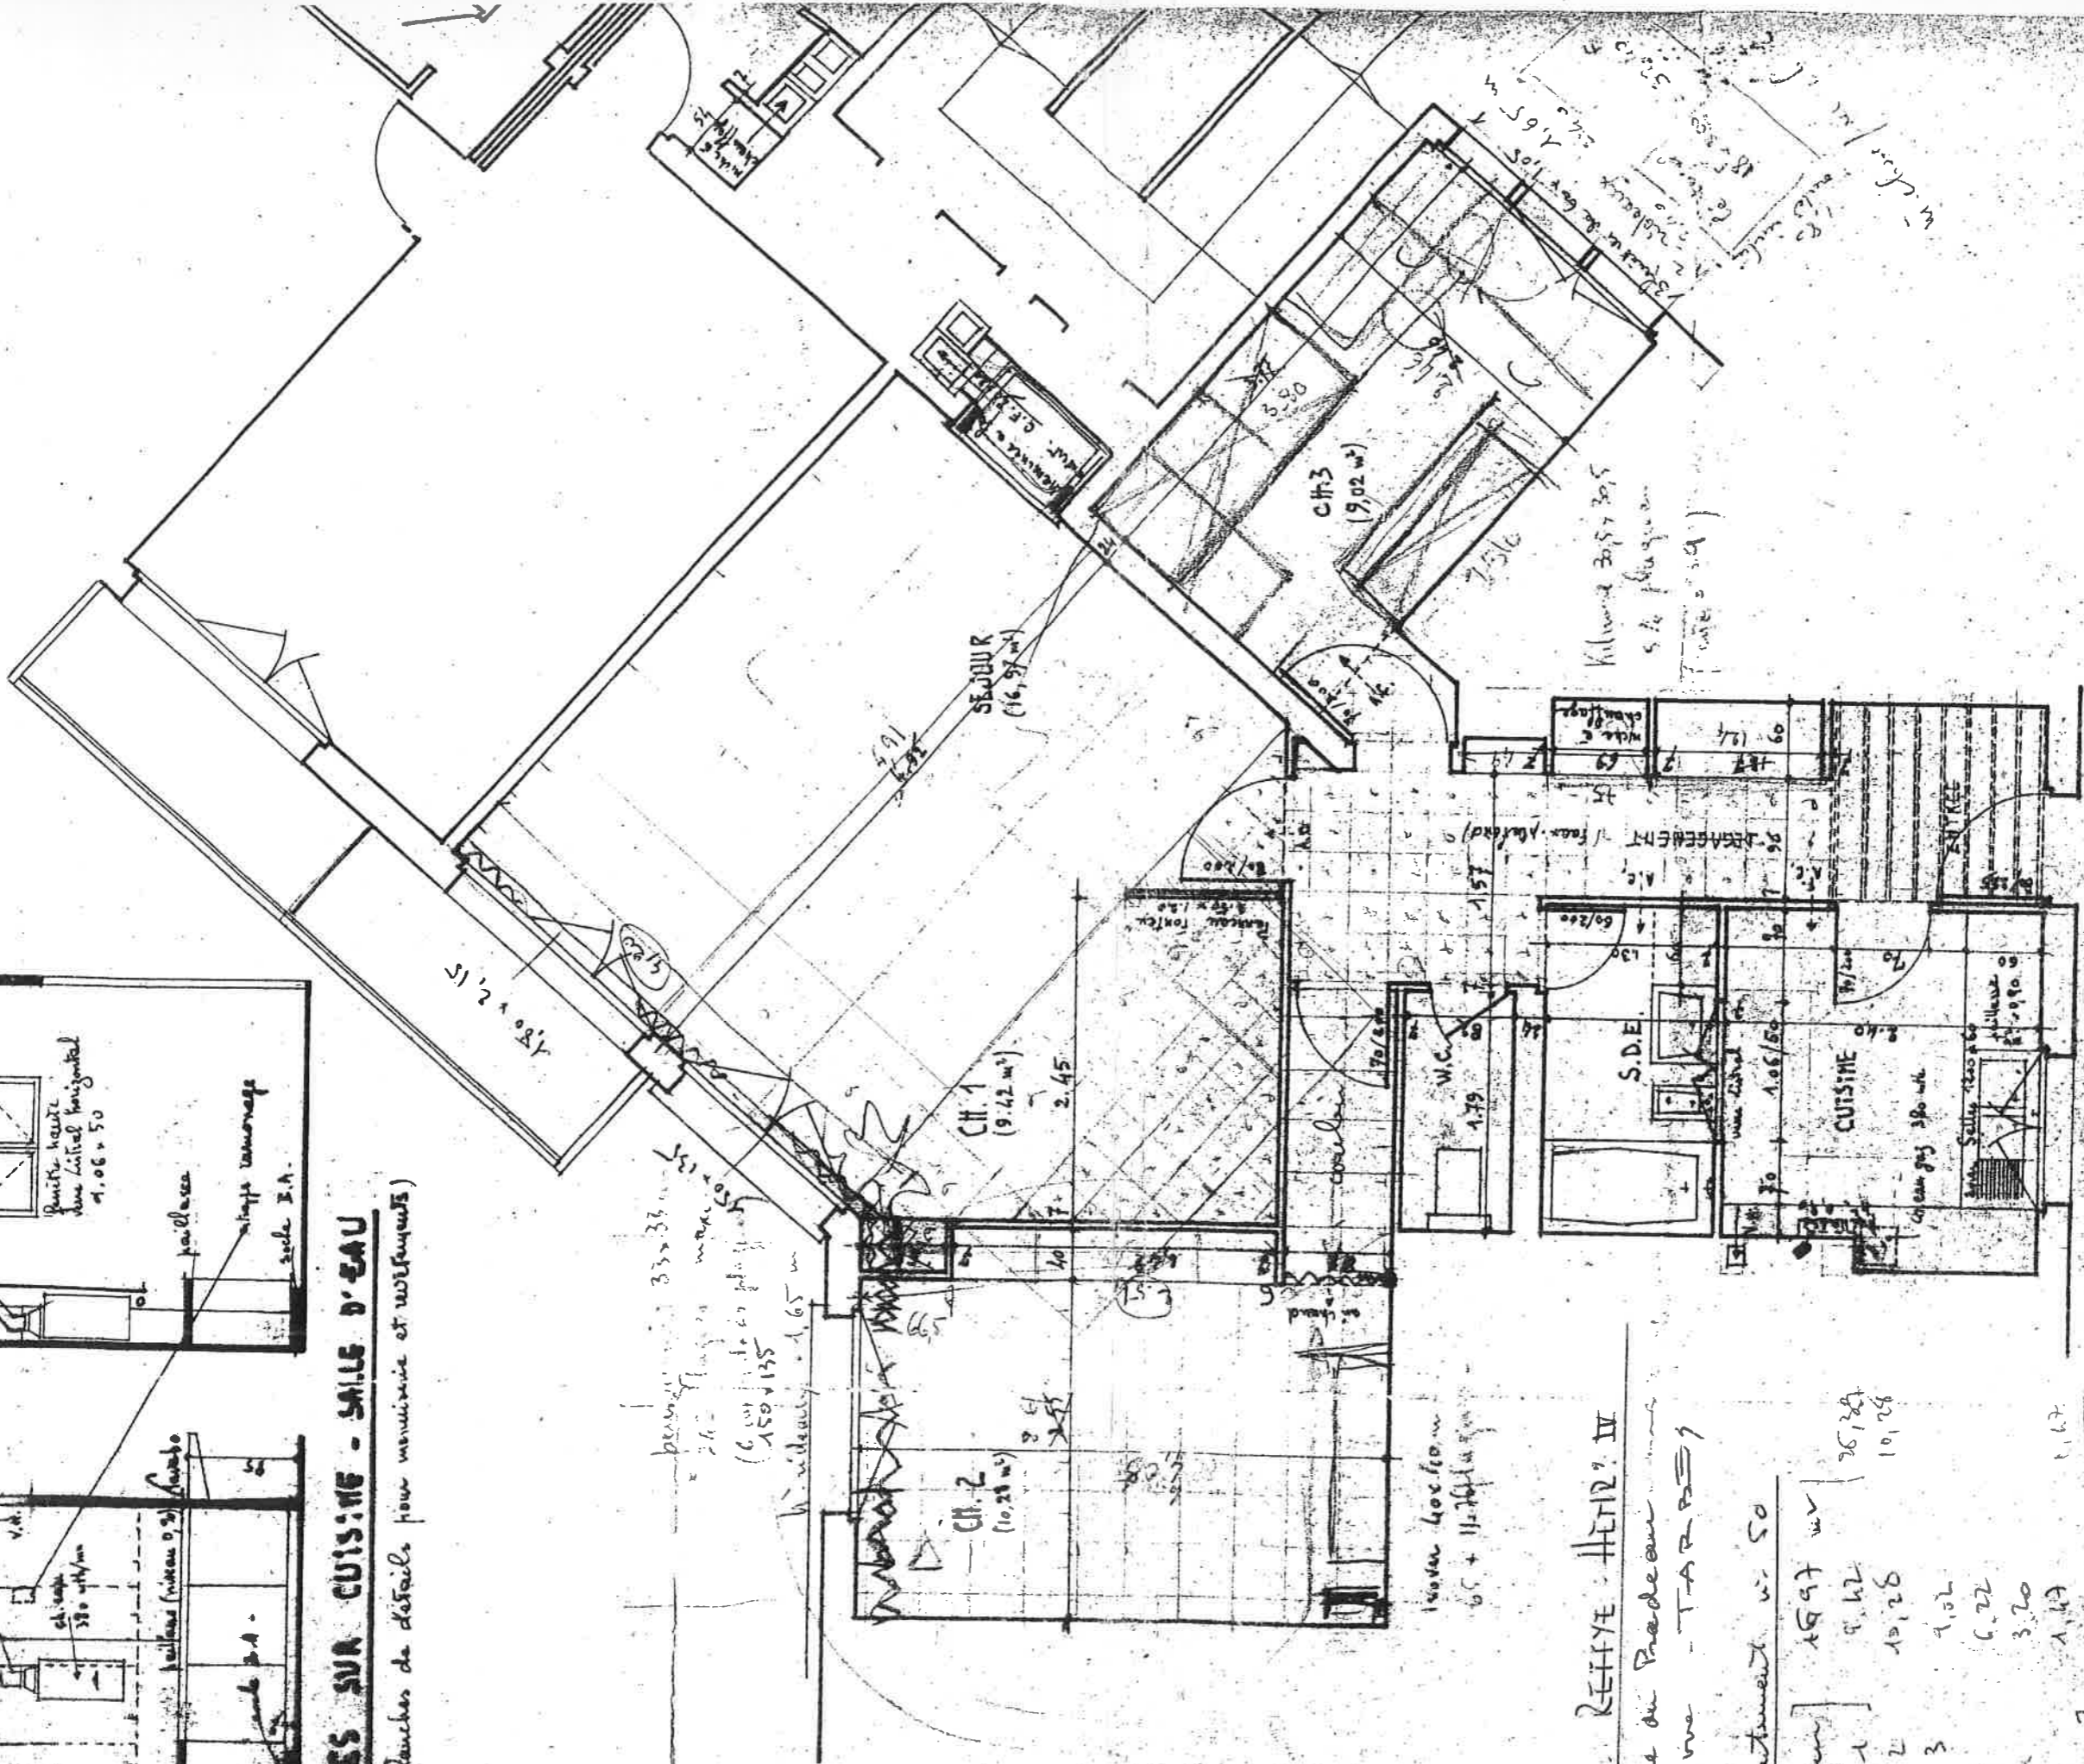

IMM. REINE - HÉRIZ. IV
 65 rue du Pradeaux
 65 rue - TARBES

Appartement n° 50

Séjour	16.97 m²	26.28
Ch. 1	9.42	10.28
Ch. 2	10.28	
Ch. 3	9.02	
Cuis.	6.22	
S. d'eau	3.70	
W.C.	1.47	
Entrée	3.64	
Dégarç.	5.29	
Rang.	3.28	
W.C. d'ext.	0.41	
S. total	67.52 m²	
1/2 Surface	1.37	
Surface totale	70.89 m²	

ÉRIFFÉ CHABOISSON
 ARCHITECTE D'INTÉRIEUR
 10, Rue Saint-Vincent-de-Paul
 65000 TARBES

