



Commune de MONEIN


Schéma du Dispositif d'Assainissement Non Collectif



Propriétaire :  
GOUAUX Didier

Numéro de dossier :  
ANC-2009-64393-003413

Réf. cadastrales :  
BI 191

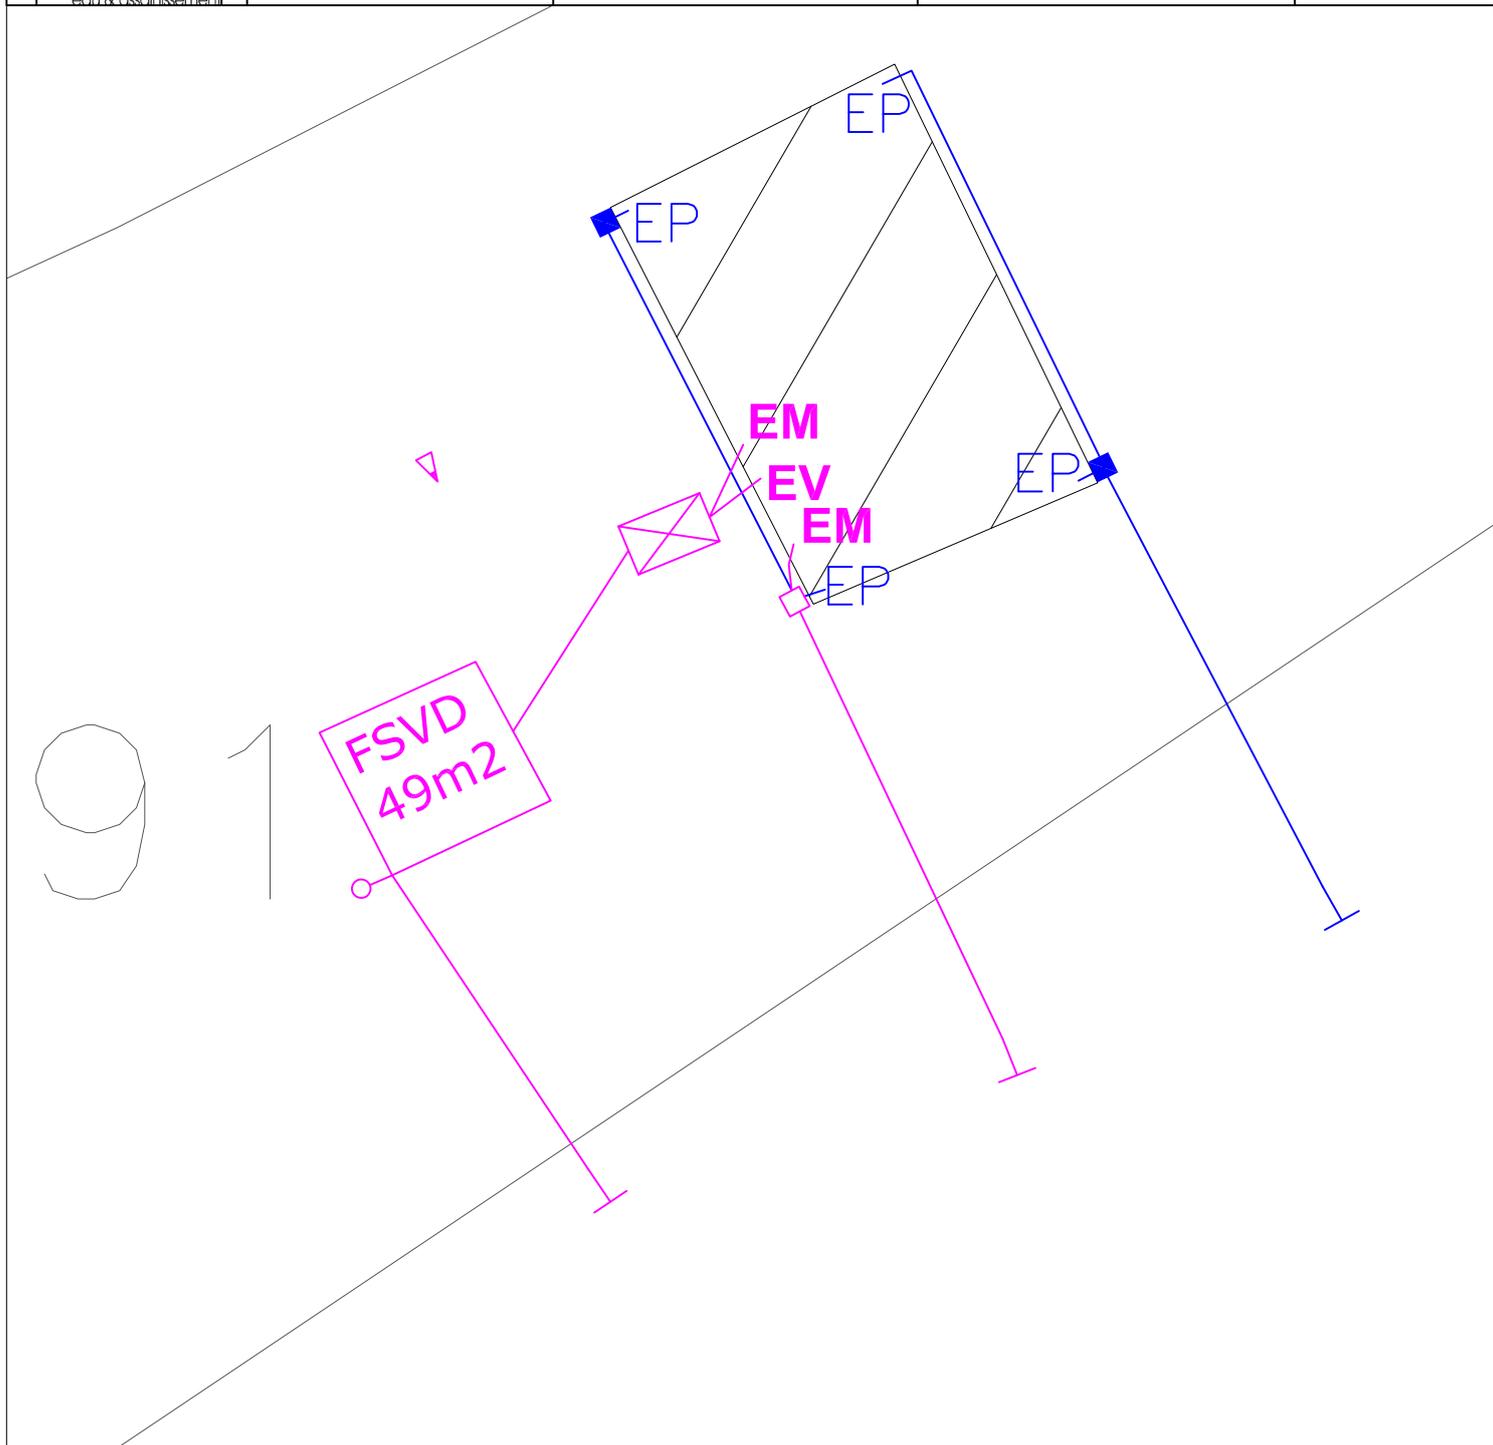

LEGENDE

Canalisation Assainissement	Regard	Tranchée d'épandage avec septodifuseur	Filtre à coco vertical	Evacuation dans un fossé
Canalisation Pluviale	Filtre décolloideur séparé	Lit d'épandage	Filtre à tourbe vertical drainé	Evacuation en surface
EP Eaux pluviales	Bac à graisse	Filtre à coco vertical drainé	Filtre à tourbe vertical	Evacuation en sous-sol
EU Eaux Usées (EM +EV)	Ventilation basse	Filtre à sable horizontal	Lit plante de roseaux	Evacuation dans un puisard
EM Eaux ménagères	Poste de relevage	Filtre à sable vertical	Plateau filtrant	Evacuation dans un cours d'eau
EV Eaux vannes	Regard répartiteur et de collecte	Filtre à sable vertical drainé	Filtre à sable vertical drainé avec septodifuseur	Mare
TS Toilettes sèches	Ventilation extraction	Filtre à zéolite	Terre d'infiltration	Pente
R Résurgence	Ventilation primaire			Puits
Fosse septique	Microstation			Compteur d'eau
Fosse étanche	Tranchée d'épandage			
Fosse Toutes eaux avec décolloideur intégré	Drain et/ou tranchée drainante			
Fosse Toutes eaux				