


PROPRIETE VINUALES PLAN DE DIVISION

PLAN DE SITUATION - Sans échelle



EXTRAIT CADASTRAL

Echelle : 1 / 5000

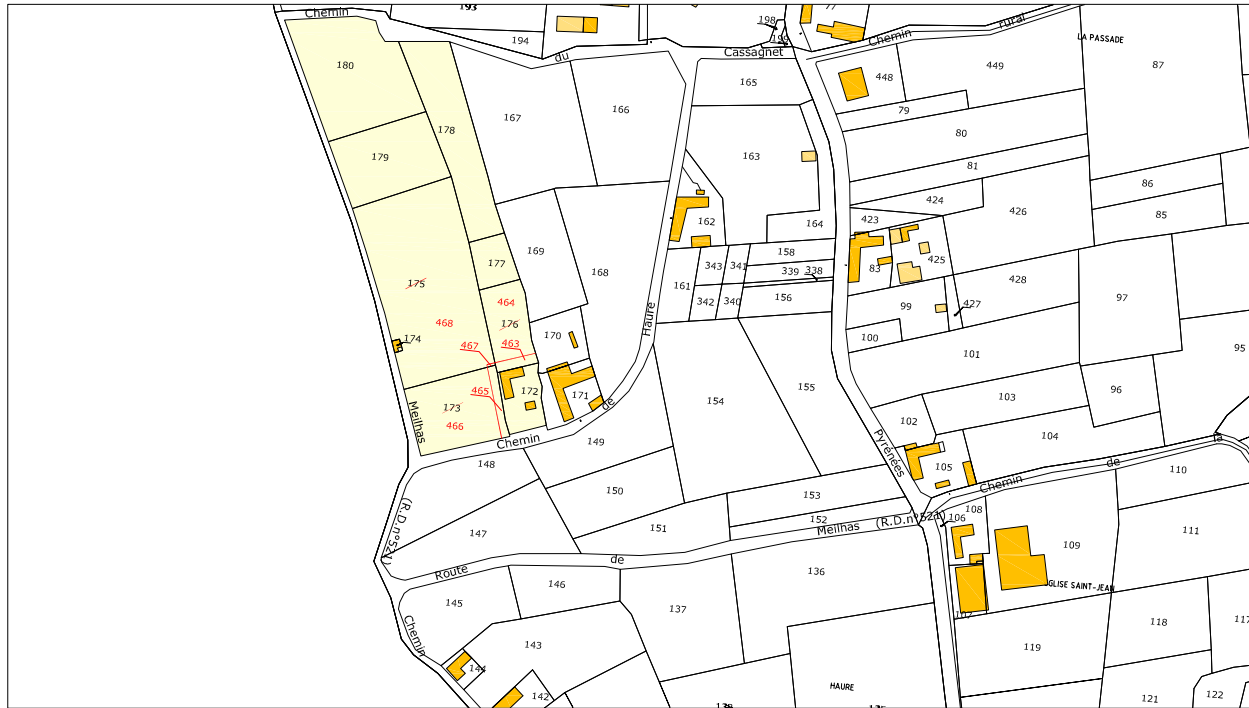

Cadastre : Section B numéros 172 -174-177 à 180 - ~~173-175-176~~ 463 à 468

Ind	Date	Dessinateur	Vérificateur	Modification
0	24/06/2022	MB	EC	
1	19/09/2022	MB	EC	Mise à jour des nouveaux numéros cadastraux

GEOMETRE-EXPERT
CONSEILLER VALORISER GARANTIR
Estelle CUVILLIER 05725



SELARL CUVILLIER
VIC en BIGORRE 65800
139 Chemin Vert
Tél : 05.62.96.76.13

AUREILHAN 65800
9 rue de la Chênaie
Tél : 05.62.37.88.62

expert@geometre65.fr

Référence : 22.045

ECHELLE : 1/ 500

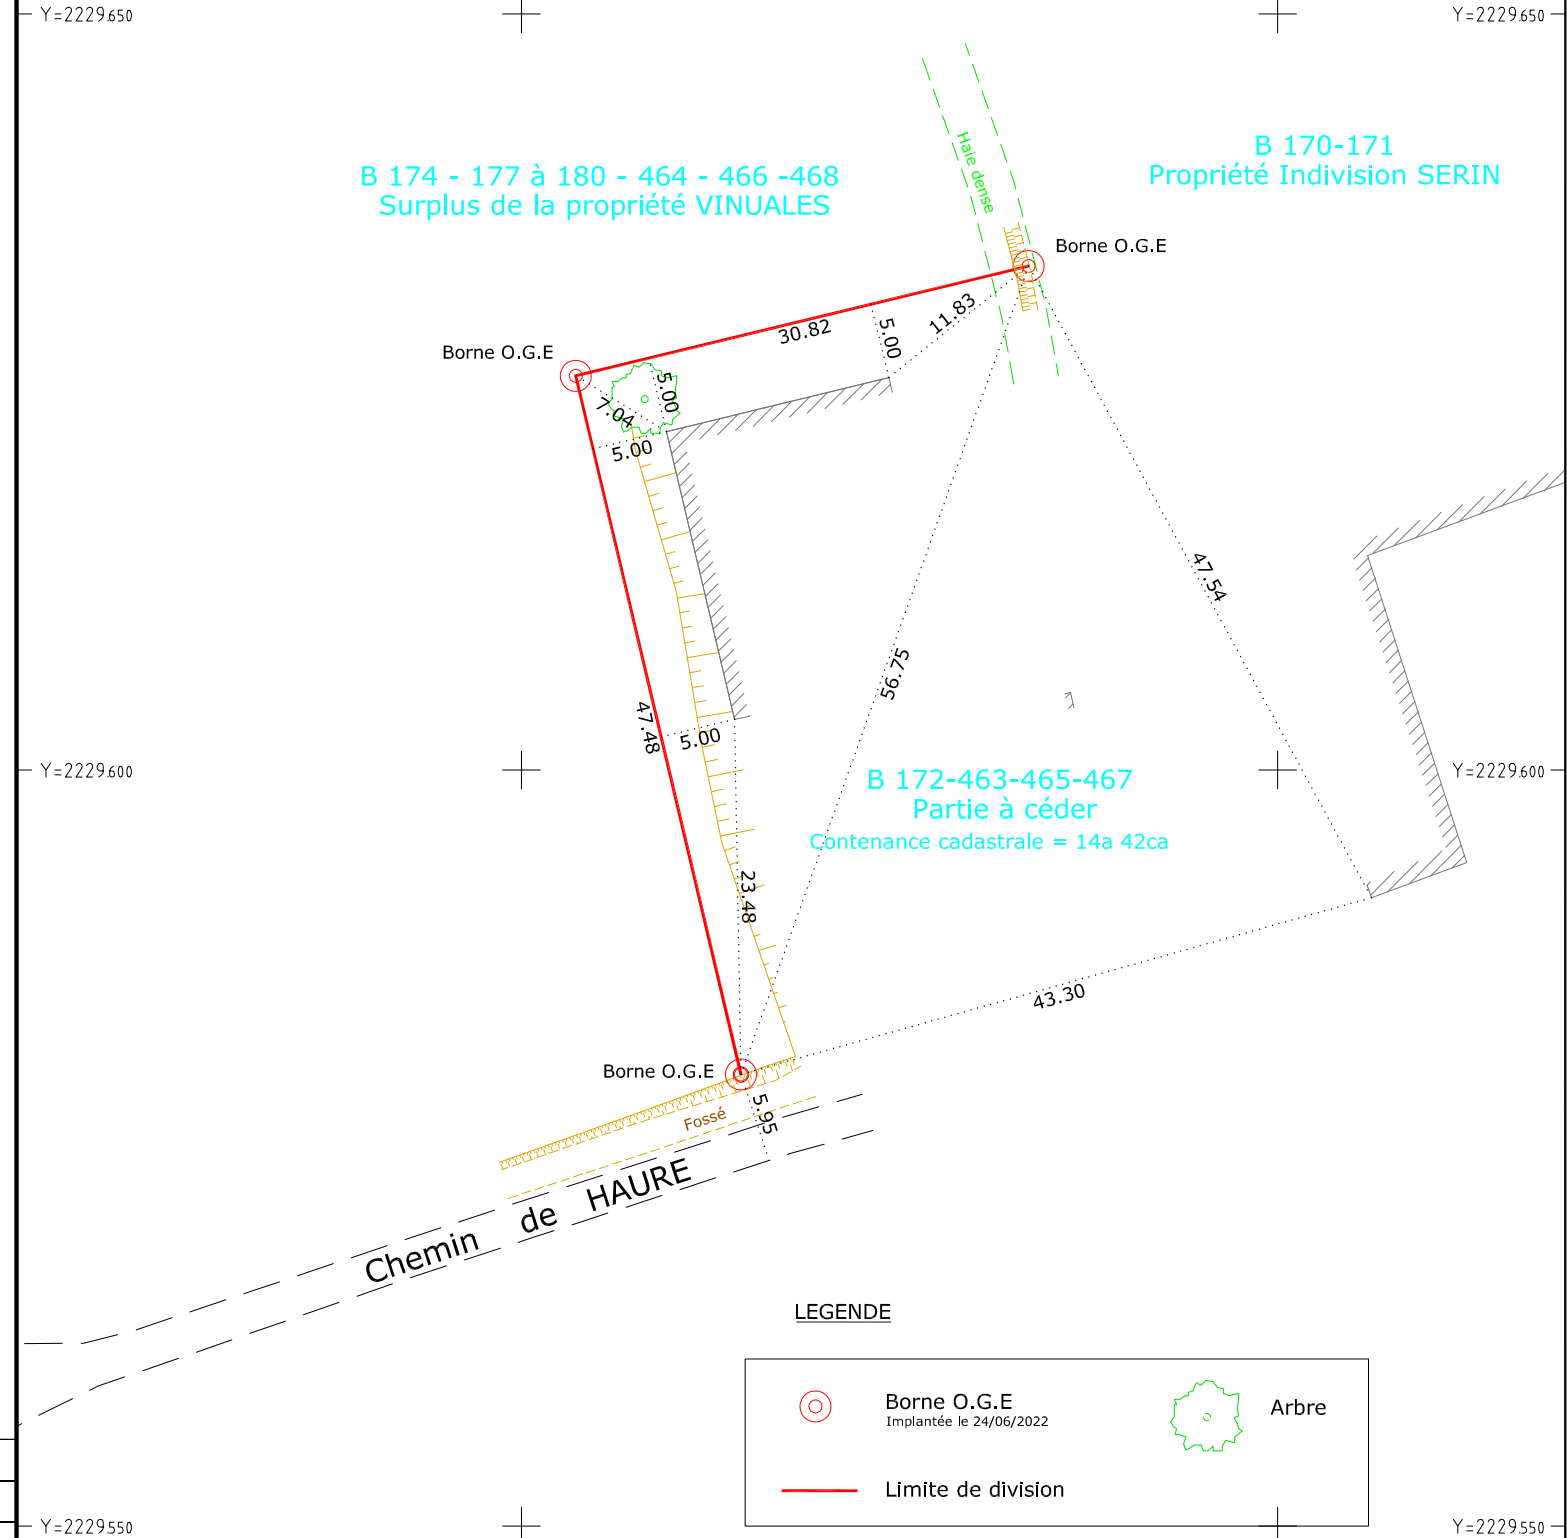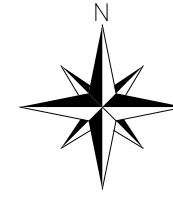

LEGENDE

	Borne O.G.E. Implantée le 24/06/2022		Arbre
	Limite de division		

Nota : - Coordonnées planimétriques rattachées au système géodésique R.G.F. 93
- Système de projection conique conforme (C.C.43)
- Classe du géoréférencement C2

Référence : 22.045

19/09/2022