


PROPRIETE AICE VINUALES PLAN DE DIVISION

PLAN DE SITUATION - Sans échelle

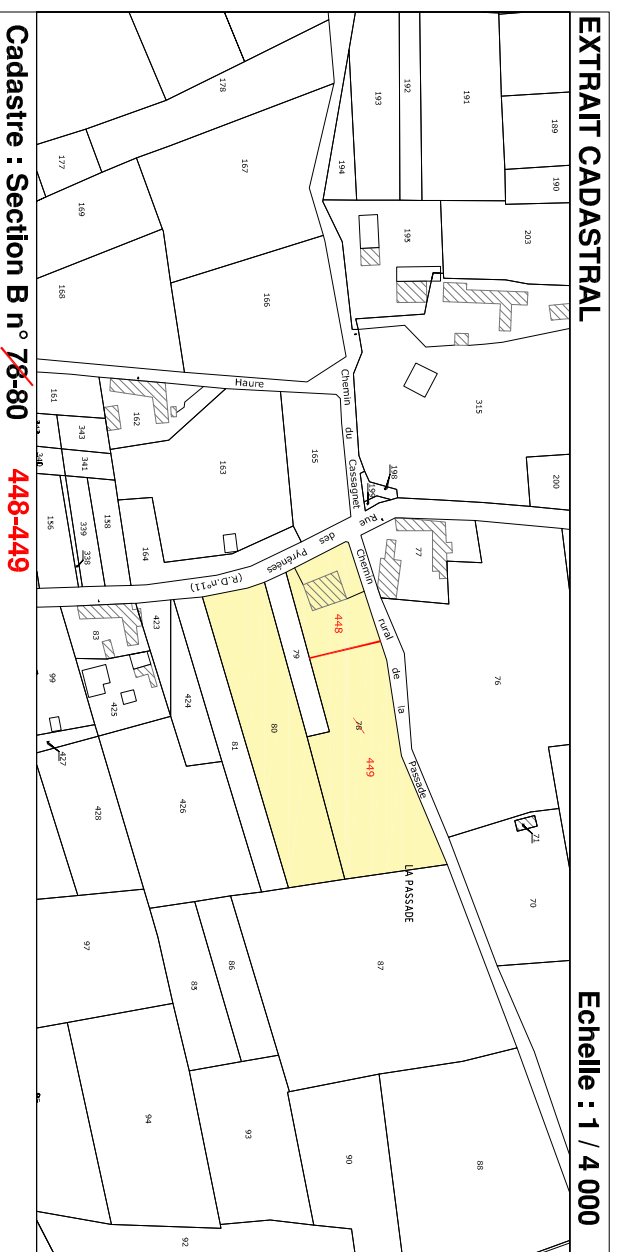

| | | | | |
|-----|------------|-------------|--------------|---|
| Ind | Date | Dessinateur | Vérificateur | Modification |
| 0 | 25/06/2021 | MB | EC | |
| 1 | 26/07/2021 | MB | EC | Mise à jour des nouveaux numéros cadastraux |

GEOMETRE-EXPERT
CONSEILLER VALONSIER GARANTIR



Estelle CUVILLIER 05725

VIC en BIGORRE 65500
139 Chemin Vert
Tél : 05.62.96.76.13

AUREILHAN 65800
9 rue de la Chénale
Tél : 05.62.37.88.62

SELARL CUVILLIER

Référence : 21.067 expert@geometre65.fr

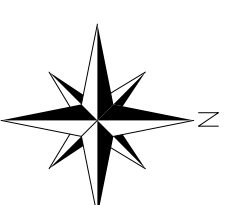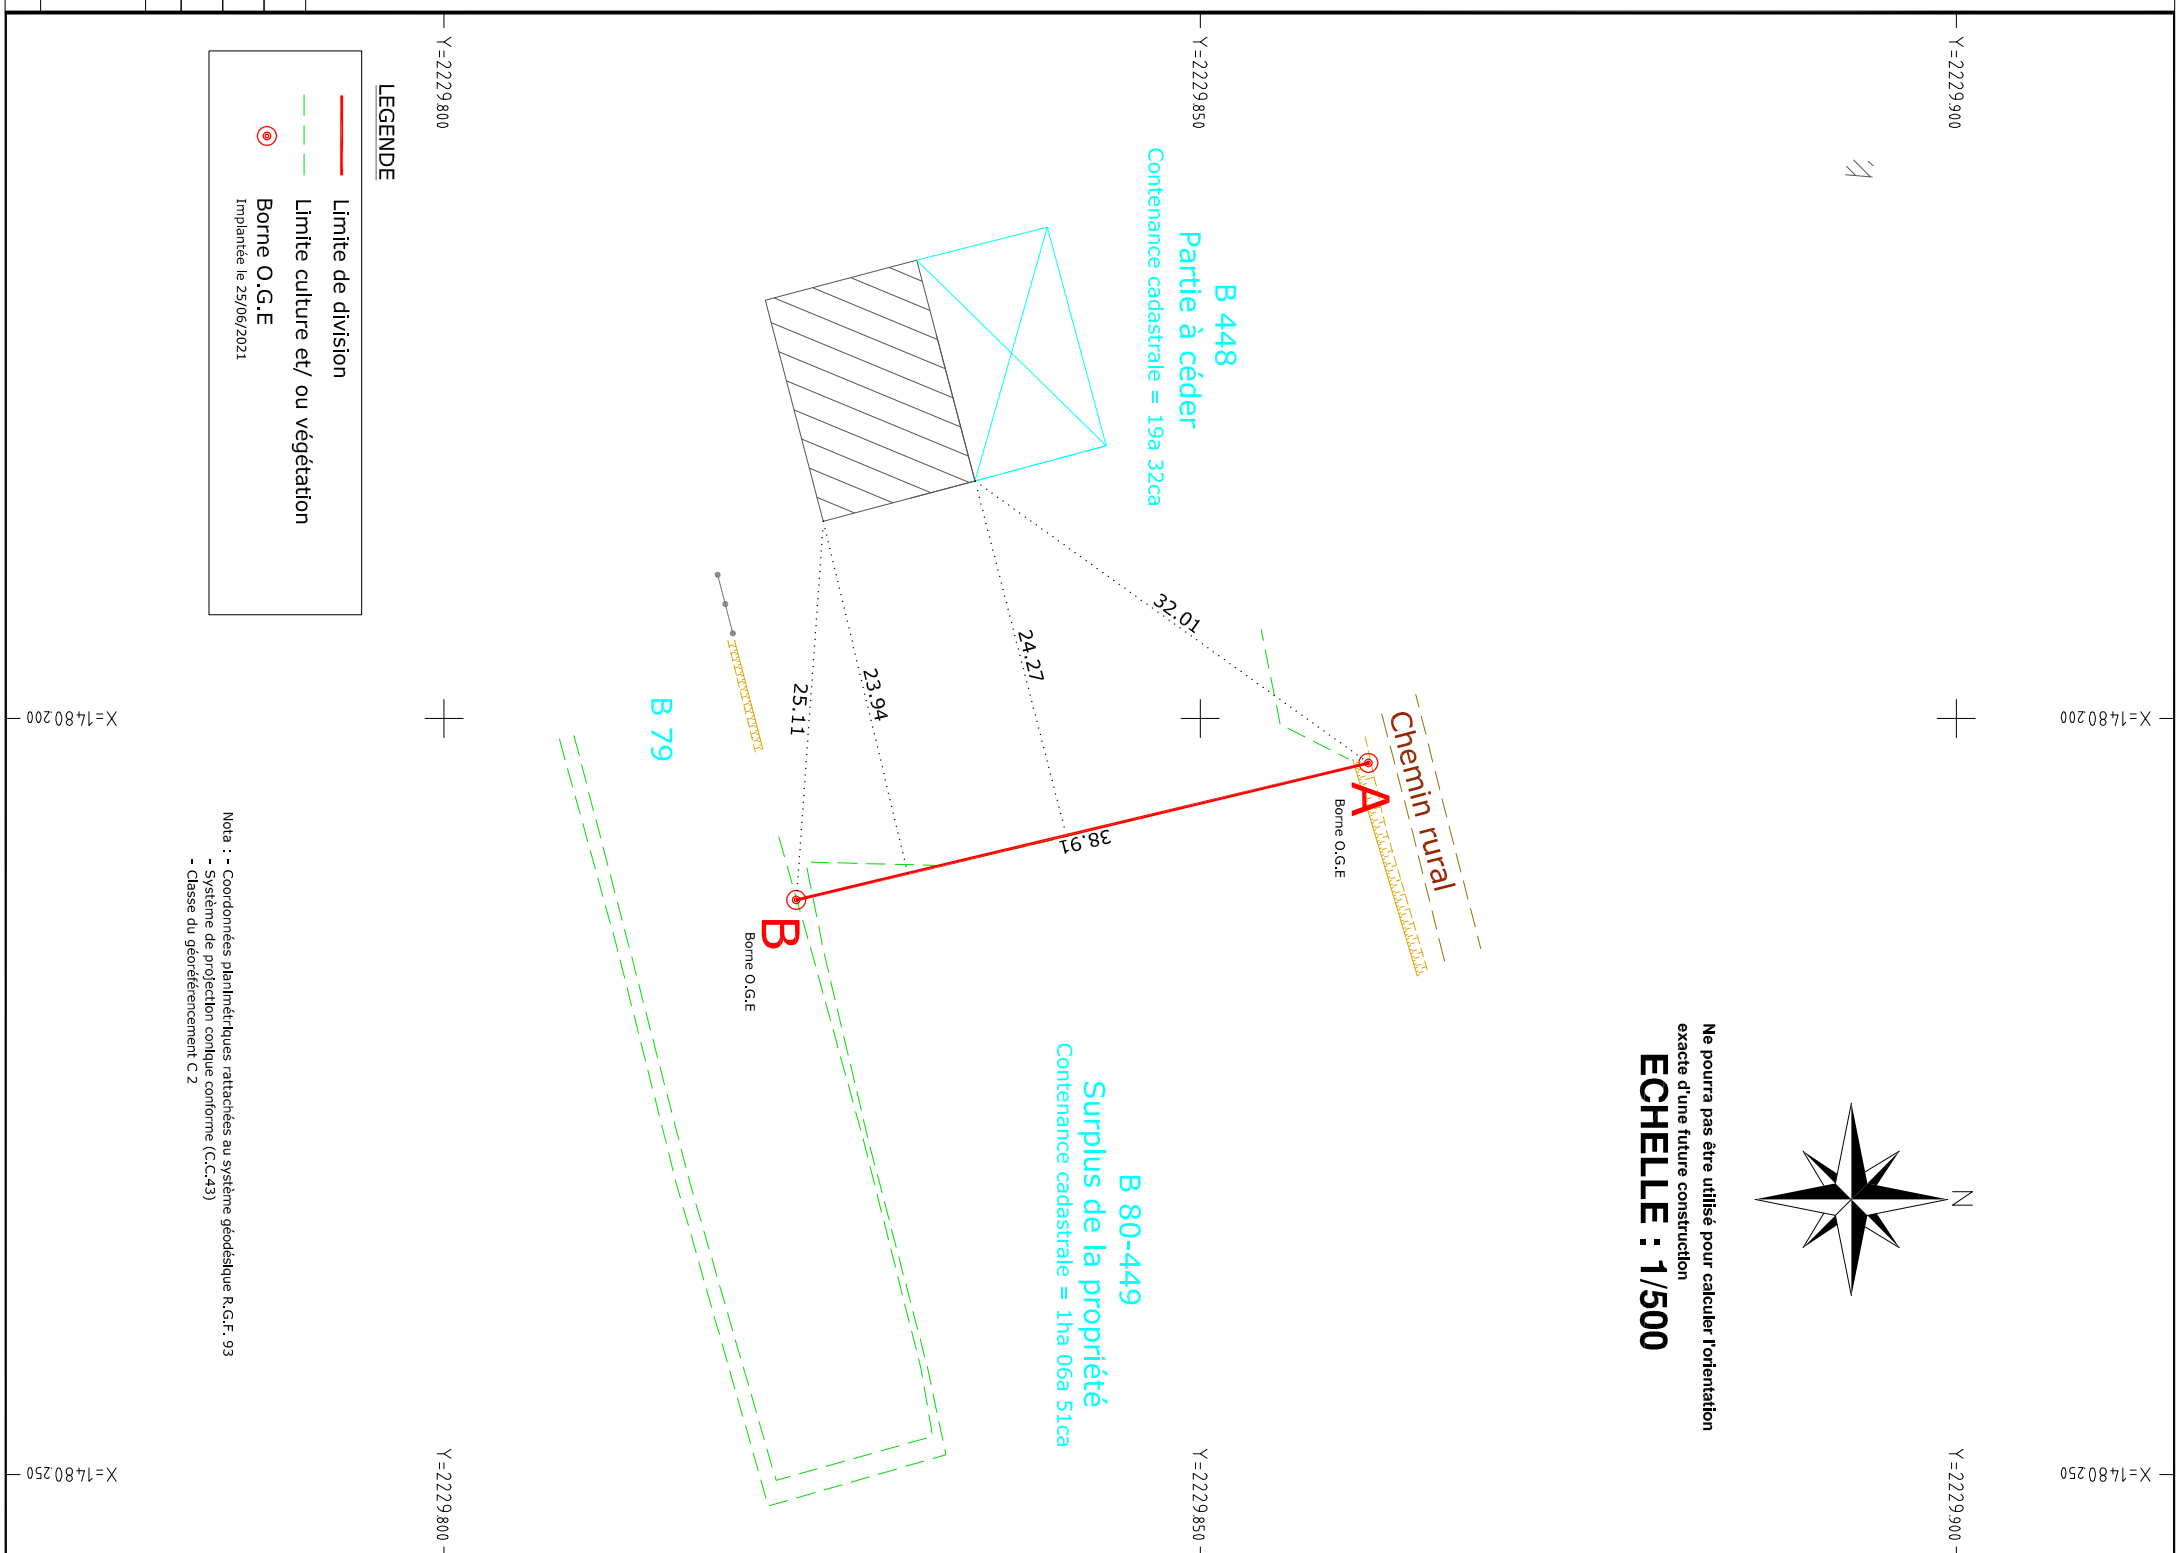

Ne pourra pas être utilisé pour calculer l'orientation exacte d'une future construction
ECHELLE : 1/500

Nota : - Coordonnées planimétriques rattachées au système géodésique R.G.F. 93
- Système de projection conforme conforme (C.C.43)
- Classe du géoréférencement C 2