




FACADE NORD OUEST 1/100

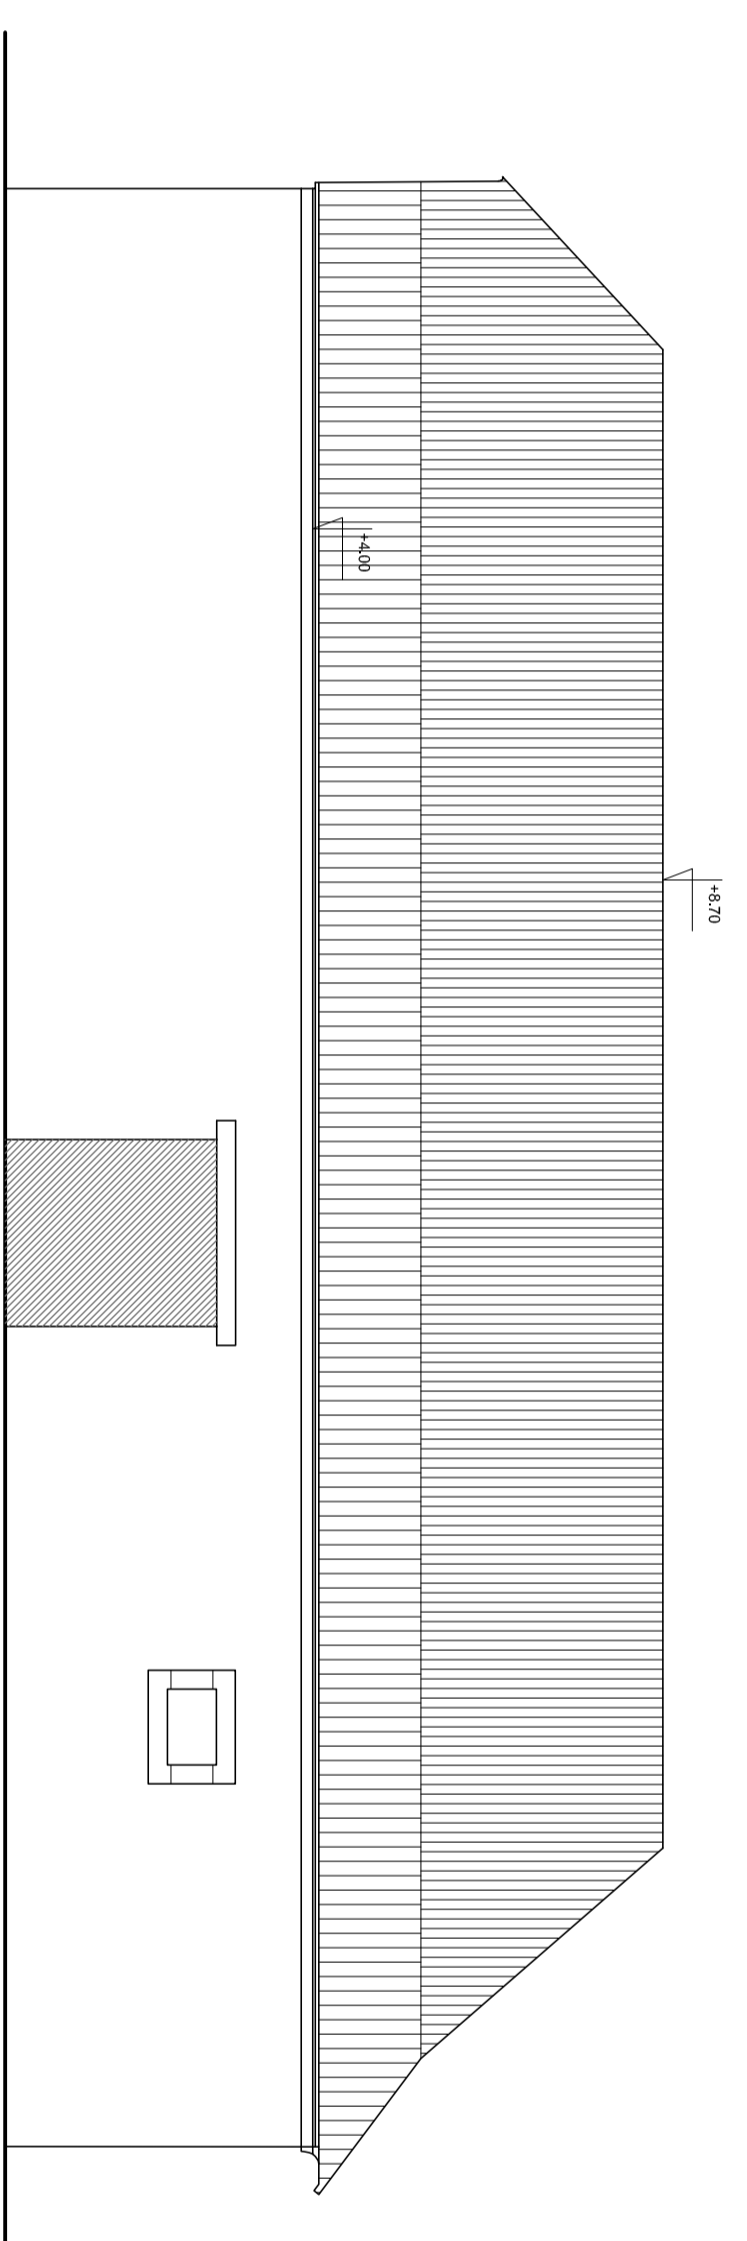


FACADE EST 1/100

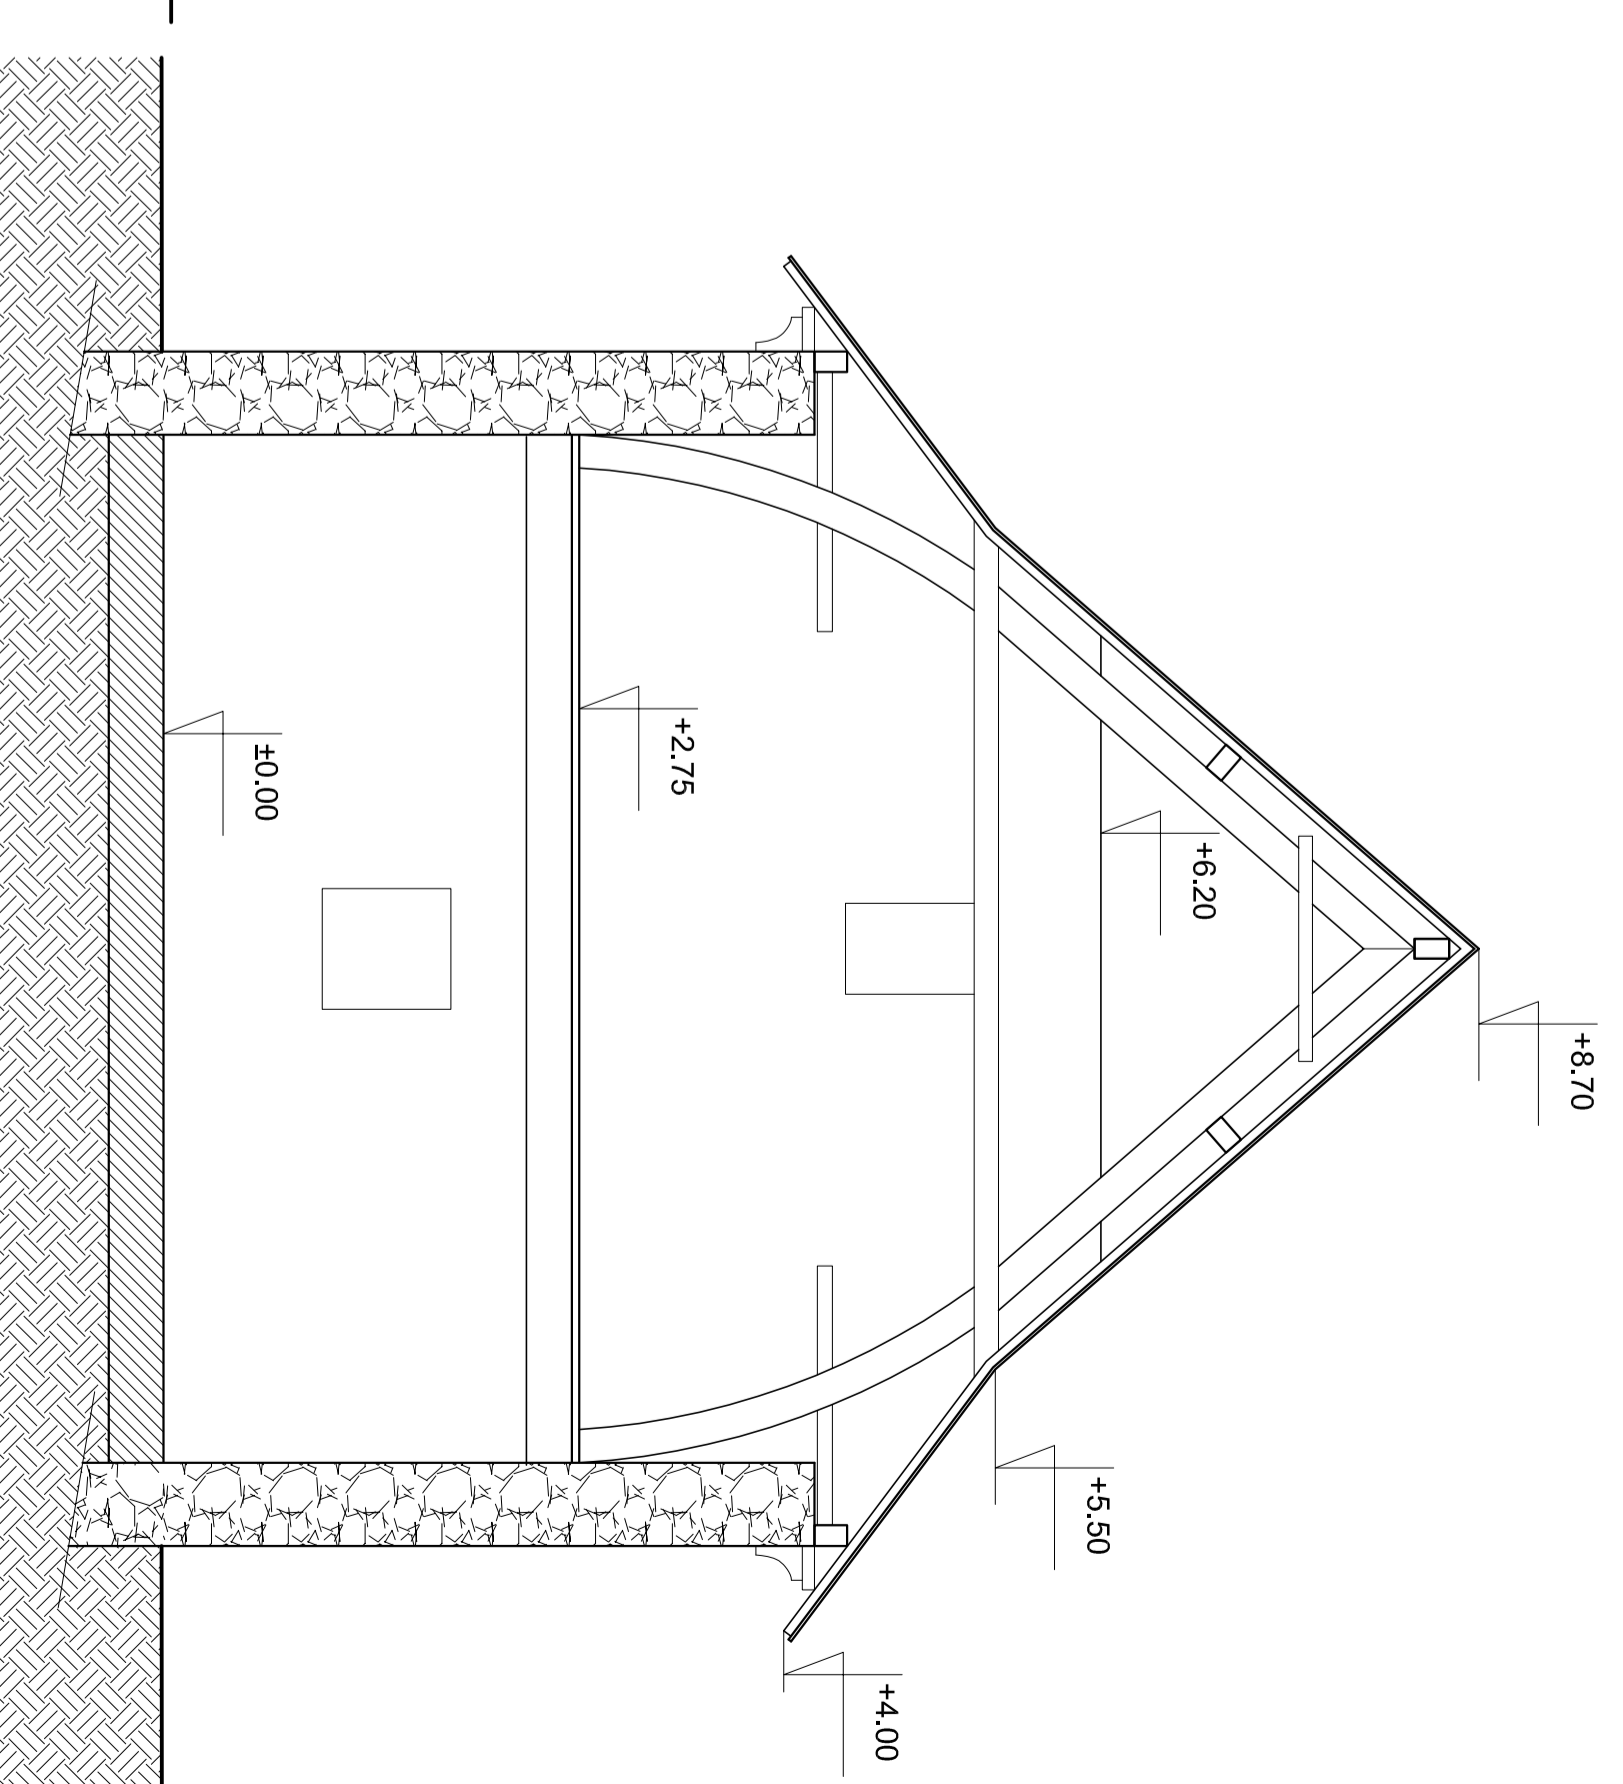

COUPE TRANSVERSALE BAT C 1/50

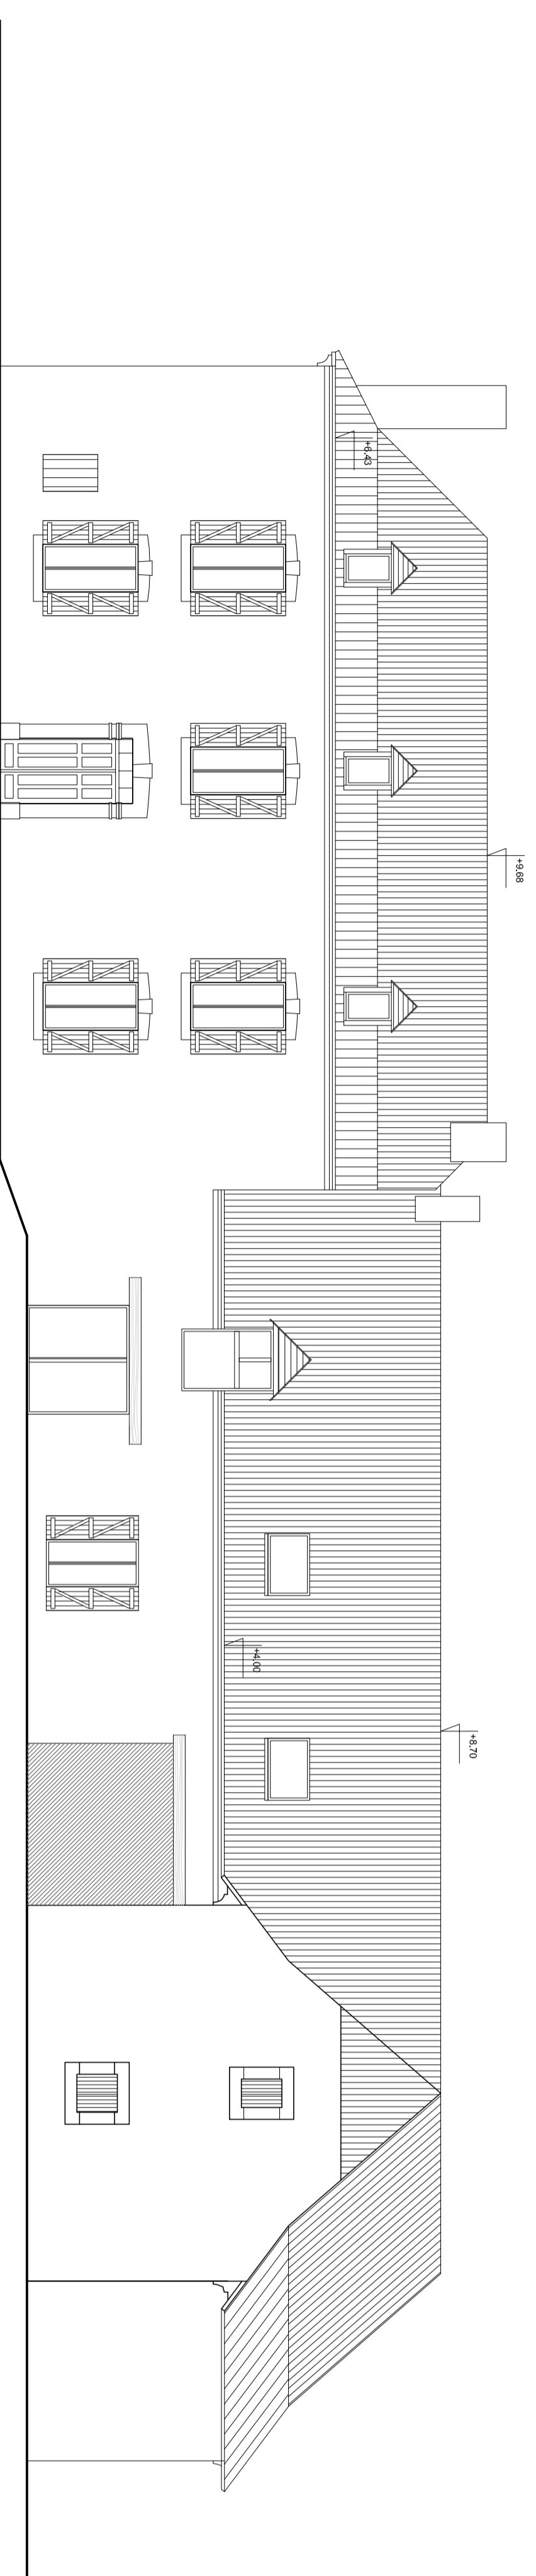

FACADE SUD OUEST 1/100

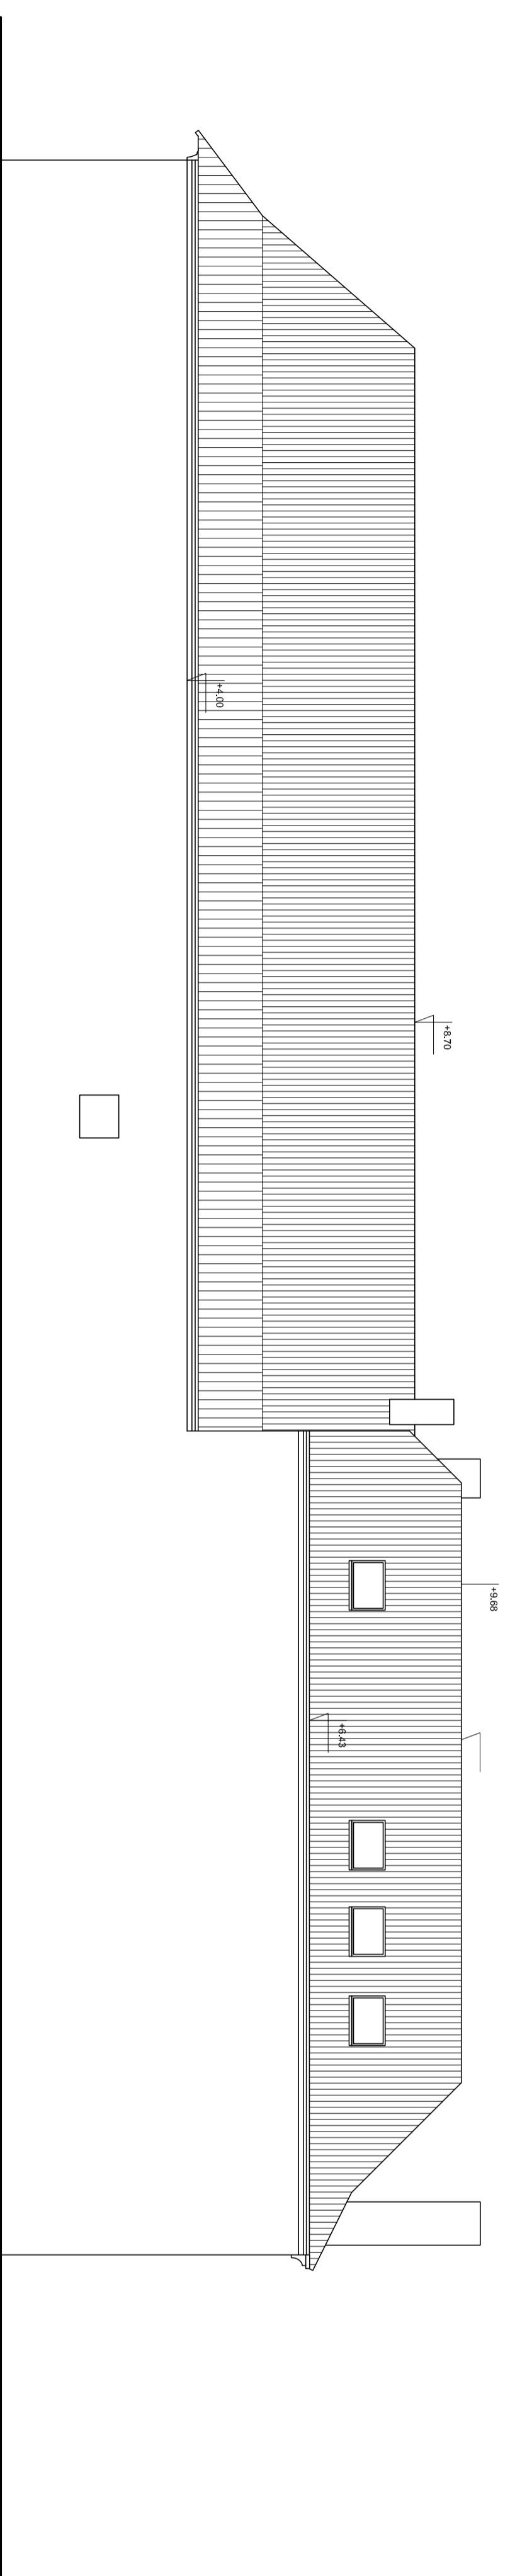

FACADE NORD EST 1/100

Commune de Escoubes
 Propriété de M. & Mme Gabin Gerard
 Section AD 01 N°4445

RELEVÉ ETAT DES LIEUX:
 – Coupes Bât C – 1/50
 – Façades Bât A, B & C – 1/100

Ech: multiples	Coupe & façades propriété	Planche 02
ESQ	APS	Format A1
APD	PRO	Date de mission : Mai 2012
ACT	EXE	
VISA	DOE	