

DU GERS

21, Avenue de la Marne - 32018 - AUCH-CEDEX

TÉLÉPHONE : 05-79-0

MUTATION CADASTRALE

ETUDE de MAÎTRE CALMELS NOTAIRE à MIRANDE

	NOM et PRÉNOM	ADRESSE	N° D'ADHÉRENT	
			AN	SÉRIE
CÉDANT	<u>CALLIANE Marthe</u>	<u>St Elix theux.</u>		

CÉSSIONNAIRE	<u>Roch Pierre</u>	<u>St Elix theux</u>	<u>Nim inscrit</u> <u>21 90 652</u>	
--------------	--------------------	----------------------	--	--

n° Explotant

NATURE DE LA MUTATION

- Vente :
- Donation :
- Succession :
- Bail à ferme :
- Bail à métayage :

Date de l'Acte	Date d'entrée en jouissance (3)
<u>13 octobre 1991</u>	


BIENS FAISANT L'OBJET DE LA MUTATION

COMMUNE	N° DE COMPTE DE PROPRIÉTAIRE	SUPERFICIE	REVENU CADASTRAL
<u>St elix theux</u>	<u>ZB 13</u>	<u>42a 80ca</u>	
	<u>ZB 50</u>	<u>24a 82ca</u>	
	<u>ZA 21</u>	<u>1Ha 41a 80ca</u>	
	<u>ZB 14</u>	<u>1Ha 21a 10ca</u>	

Date de transmission :

Signature du Notaire,

Cachet du Notaire,

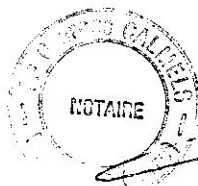

[Handwritten Signature]

) Si l'intéressé n'a jamais été immatriculé mentionner «NON INSCRIT»
) En matière de succession indiquer le ou les héritiers qui déclarent prendre la suite comme chef d'exploitation
) Si elle est différente de la date de l'acte

DÉPARTEMENT
GERS
COMMUNE
de Felix Thoux

DIRECTION GÉNÉRALE DES IMPÔTS
SERVICE DES OPÉRATIONS FISCALES ET FONCIÈRES
CADASTRE
EXTRAIT DU PLAN CADASTRAL

(Sept. 1970)
Section ZB
° Feuille
Echelle : 1/200



N° d'ordre au registre de constatation des droits : _____
Coût du présent extrait : _____ F _____
Cacher du Service d'origine :

CENTRE DES IMMOBILS FONCIERS
14, Rue Lescote de Lisle
32007 AUCH CEDEX
Téléphone : 62 05 50 97

Extrait certifié conforme
au plan cadastral
à la date ci-dessous (1).
à la date du 1^{er} janvier 19__ (1).
A AUCH
le _____
Le **CHEF DE CENTRE**


(1) Payer la mention inutile.

DEPARTEMENT
GERES
COMMUNE
de St Etienne Thoux

DIRECTION GENERALE DES IMPOTS
SERVICE DES OPERATIONS FISCALES ET FONCIERES
CADASTRE

6616 I
(Sept. 1970)
Section ZA
° Feuille
Echelle : 1/100

EXTRAIT DU PLAN CADASTRAL

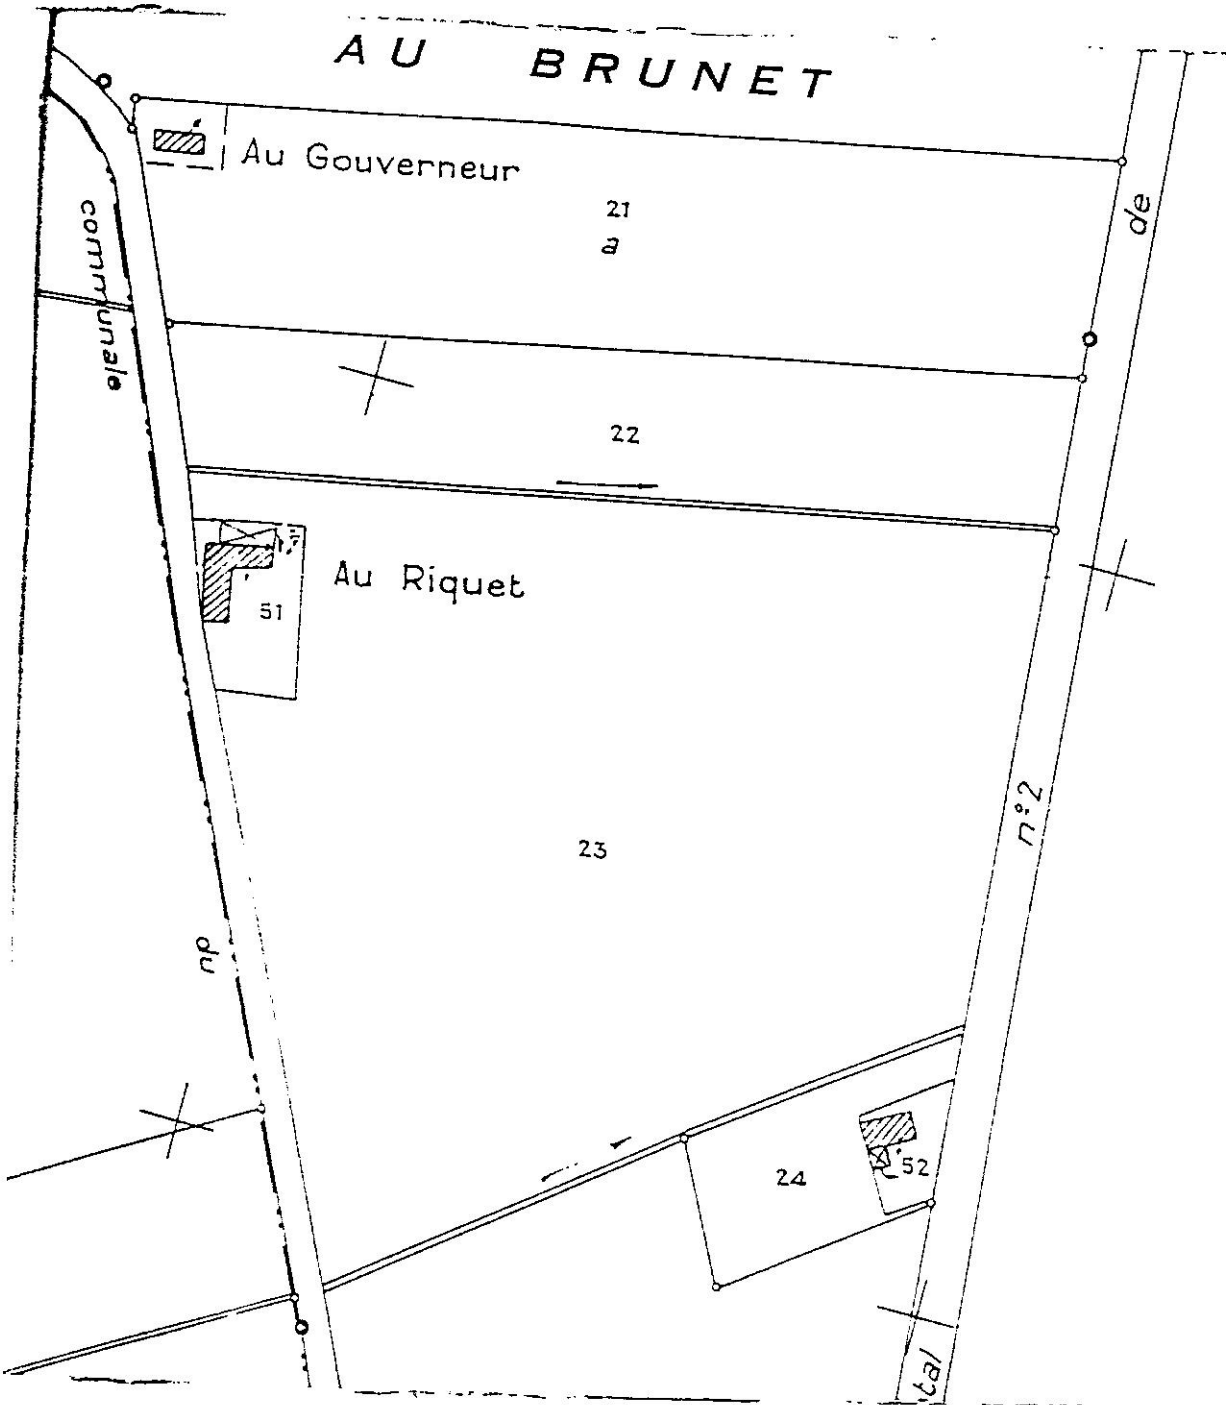

SECTION

N° d'ordre au registre de constatation des droits: _____
Coût du présent extrait: _____ F _____
Cachet du Service d'origine:

CENTRE DES SERVICES FONCIERS
14, Rue Lavoisier de Lisle
32007 AUCH CEDEX
Téléphone : 62 05 50 97

Extrait certifié conforme
au plan cadastral
à la date ci-dessous (1).
à la date du 1^{er} janvier 19____
A AUCH
le _____
Le CHEF DE CENTRE

(1) Rayer la mention inutile.