


Ce projet architecte et de construction  
une demande de permis de construire  
ne peut en aucun cas servir  
de plan d'exécution.

**PLAN DE MASSE**  
Ech: 1/500

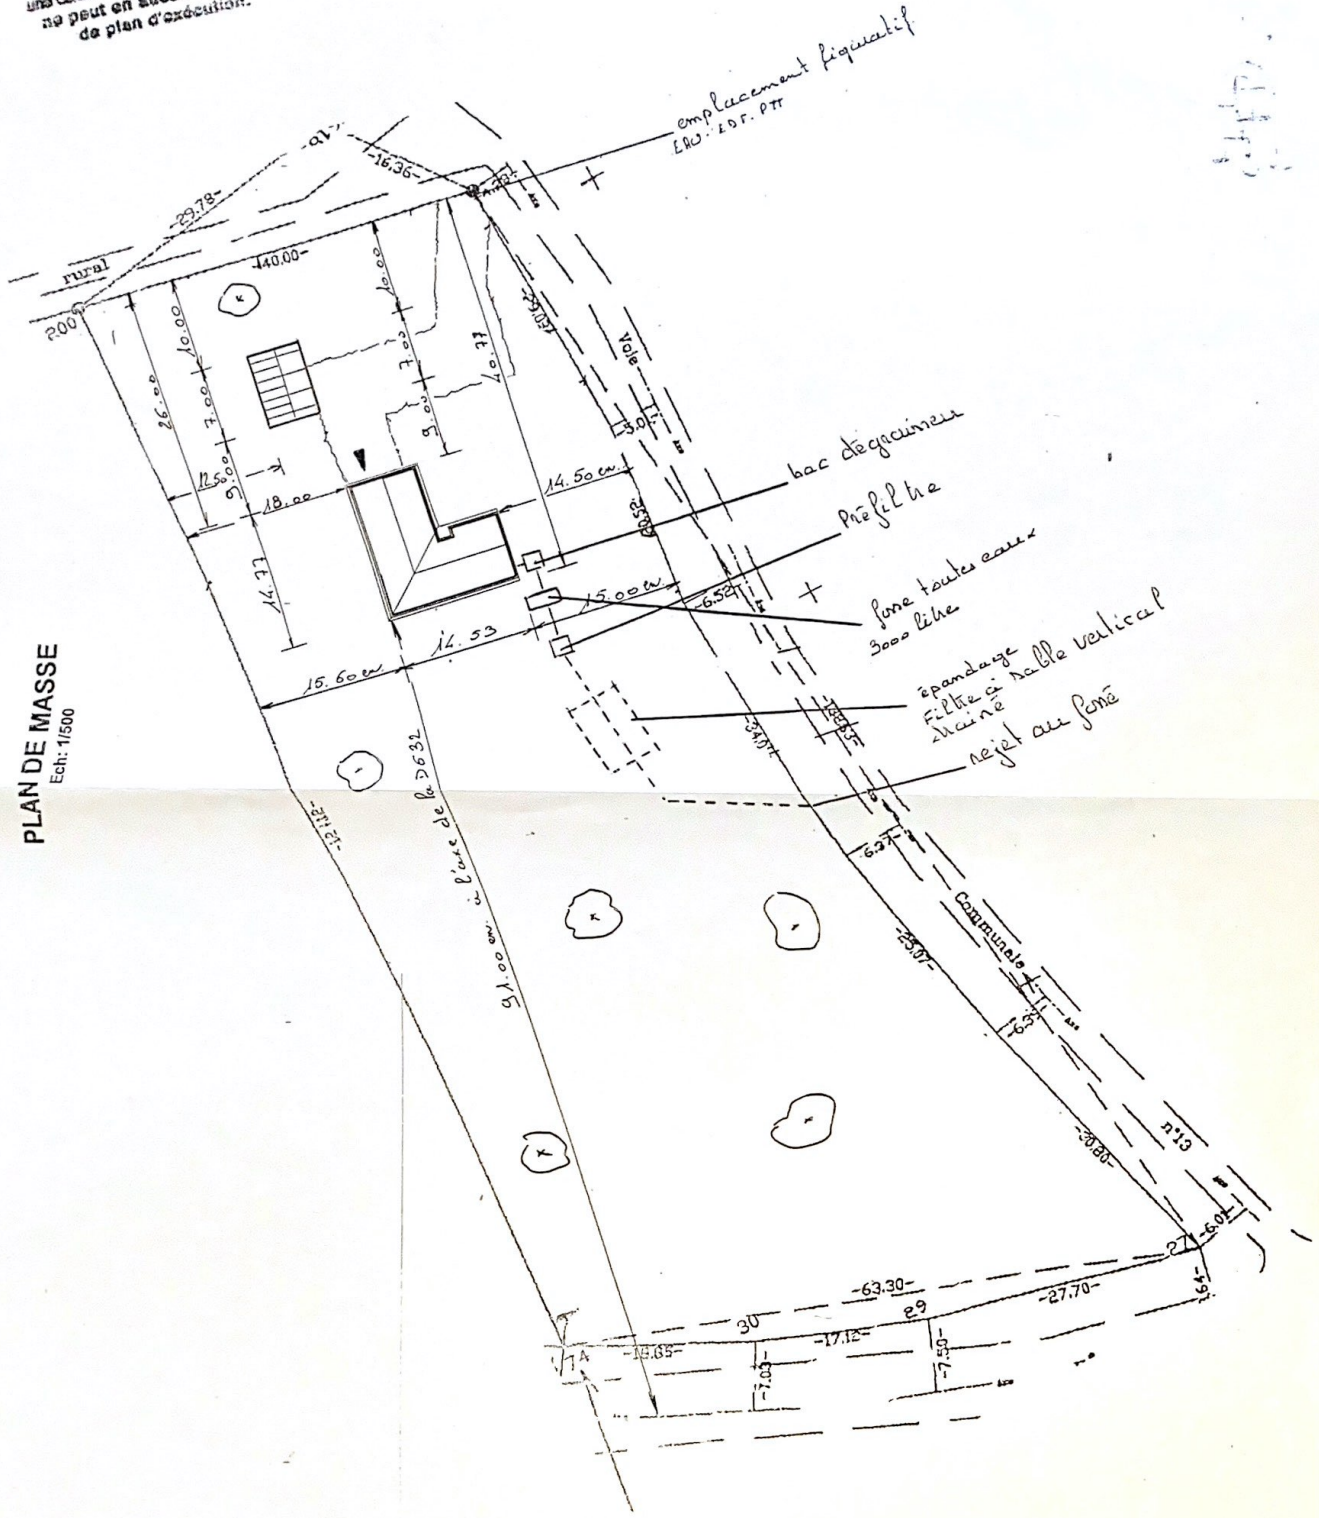

Handwritten notes or initials in the top right corner.