


FICHE DÉTAILLÉE DE LA PARCELLE

Commune de Villelongue - Section 0A - Parcelle 0902

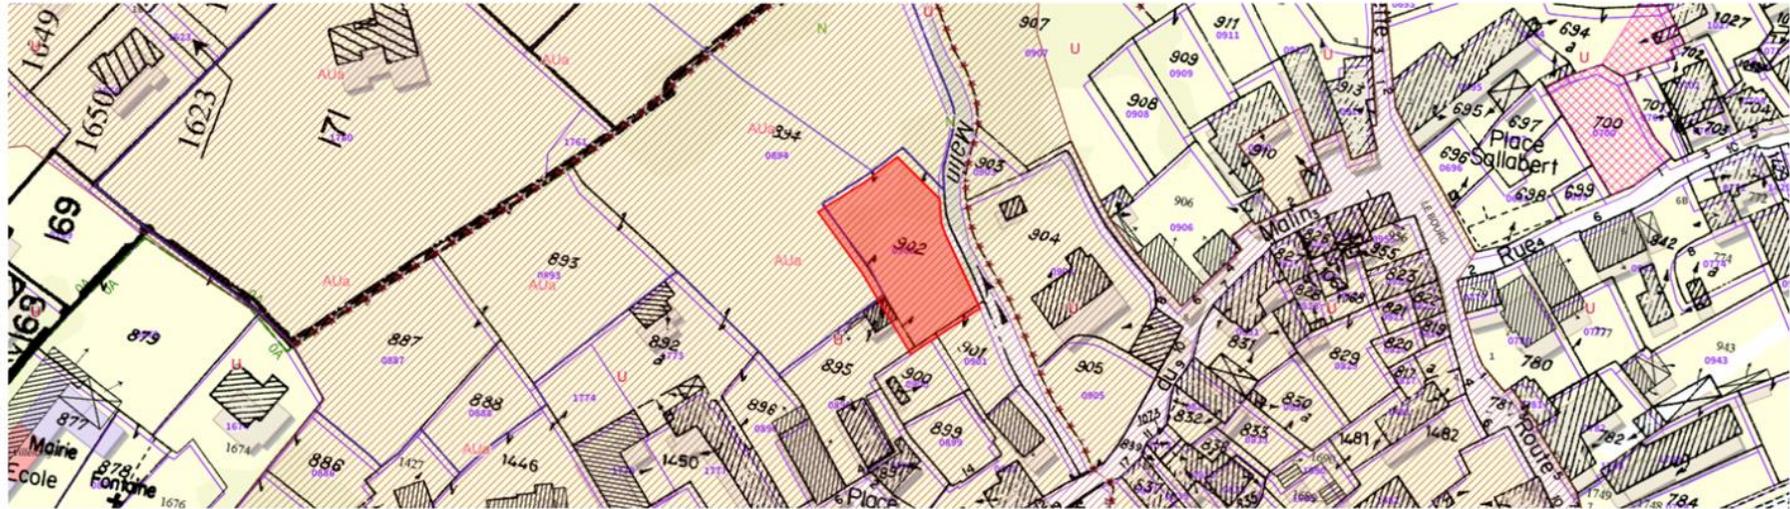

VUE DÉTAILLÉE DES DOCUMENTS D'URBANISME

Zonage(s)

- Parcelle classée AUa, Zone à urbaniser au fur et à mesure des équipements
- Parcelle classée U, Zone urbaine

La parcelle est soumise aux dispositions suivantes

Secteurs soumis à d'autres dispositions particulières

- Limitations de la constructibilité pour des raisons environnementales, de risques, d'intérêt général
PPRN

SERVITUDE D'UTILITÉ PUBLIQUE

- Plan de prévention des risques naturels prévisibles (PPRNP) et plans de prévention des risques miniers (PPRM) (PM1)
PPRN_villelongue