
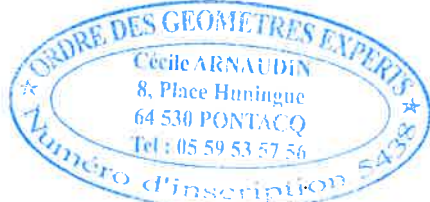


PROPRIETE LEGRUIEC Geneviève

Cadastre : section C - N° 1414, 1415 et 1797 (parties)

CROQUIS - PLAN DU LOT N° 1

1/500

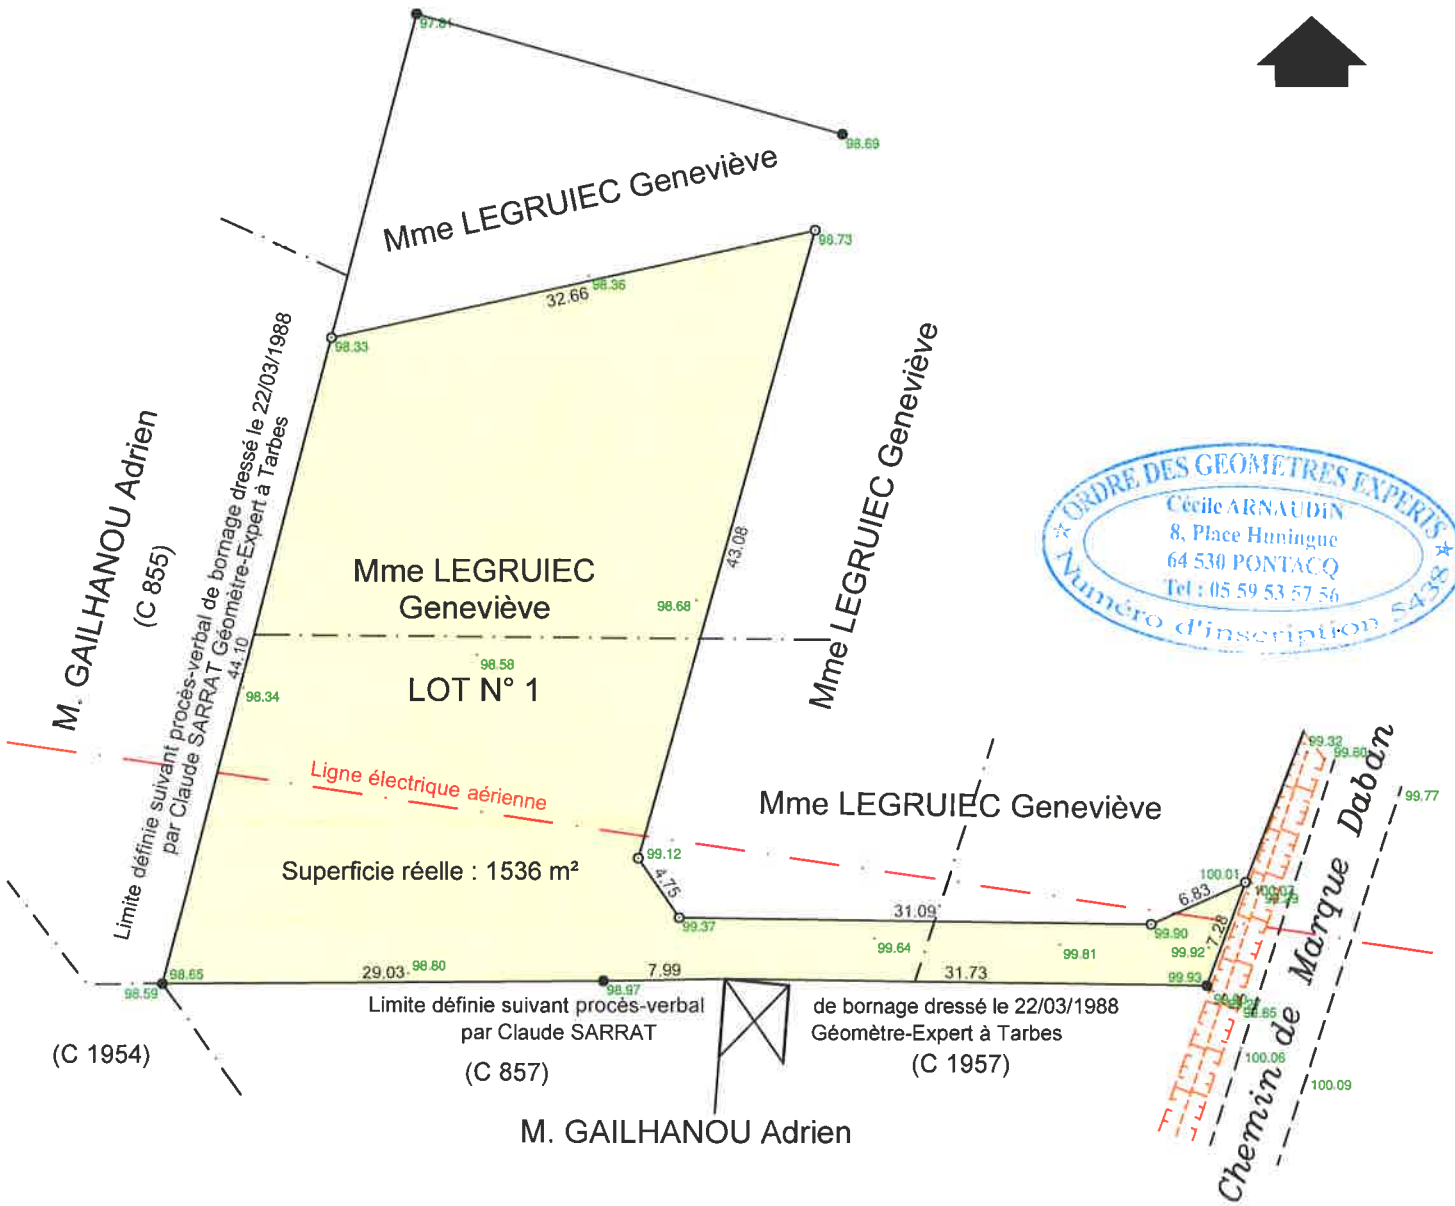

NOTA : les limites du terrain ont fait l'objet d'un bornage de division
 l'alignement de la voie communale a été délivré par la Mairie
 l'orientation du Nord est indicative
 le nivellement n'est pas rattaché au N.G.F.

LEGENDE : ○ Borne O.G.E. nouvelle
 ● Borne O.G.E. existante
 - - - Application cadastre

Dressé par Cécile ARNAUDIN Géomètre-Expert à PONTACQ
 Le 24 septembre 2019
 Réf.: 19-80



